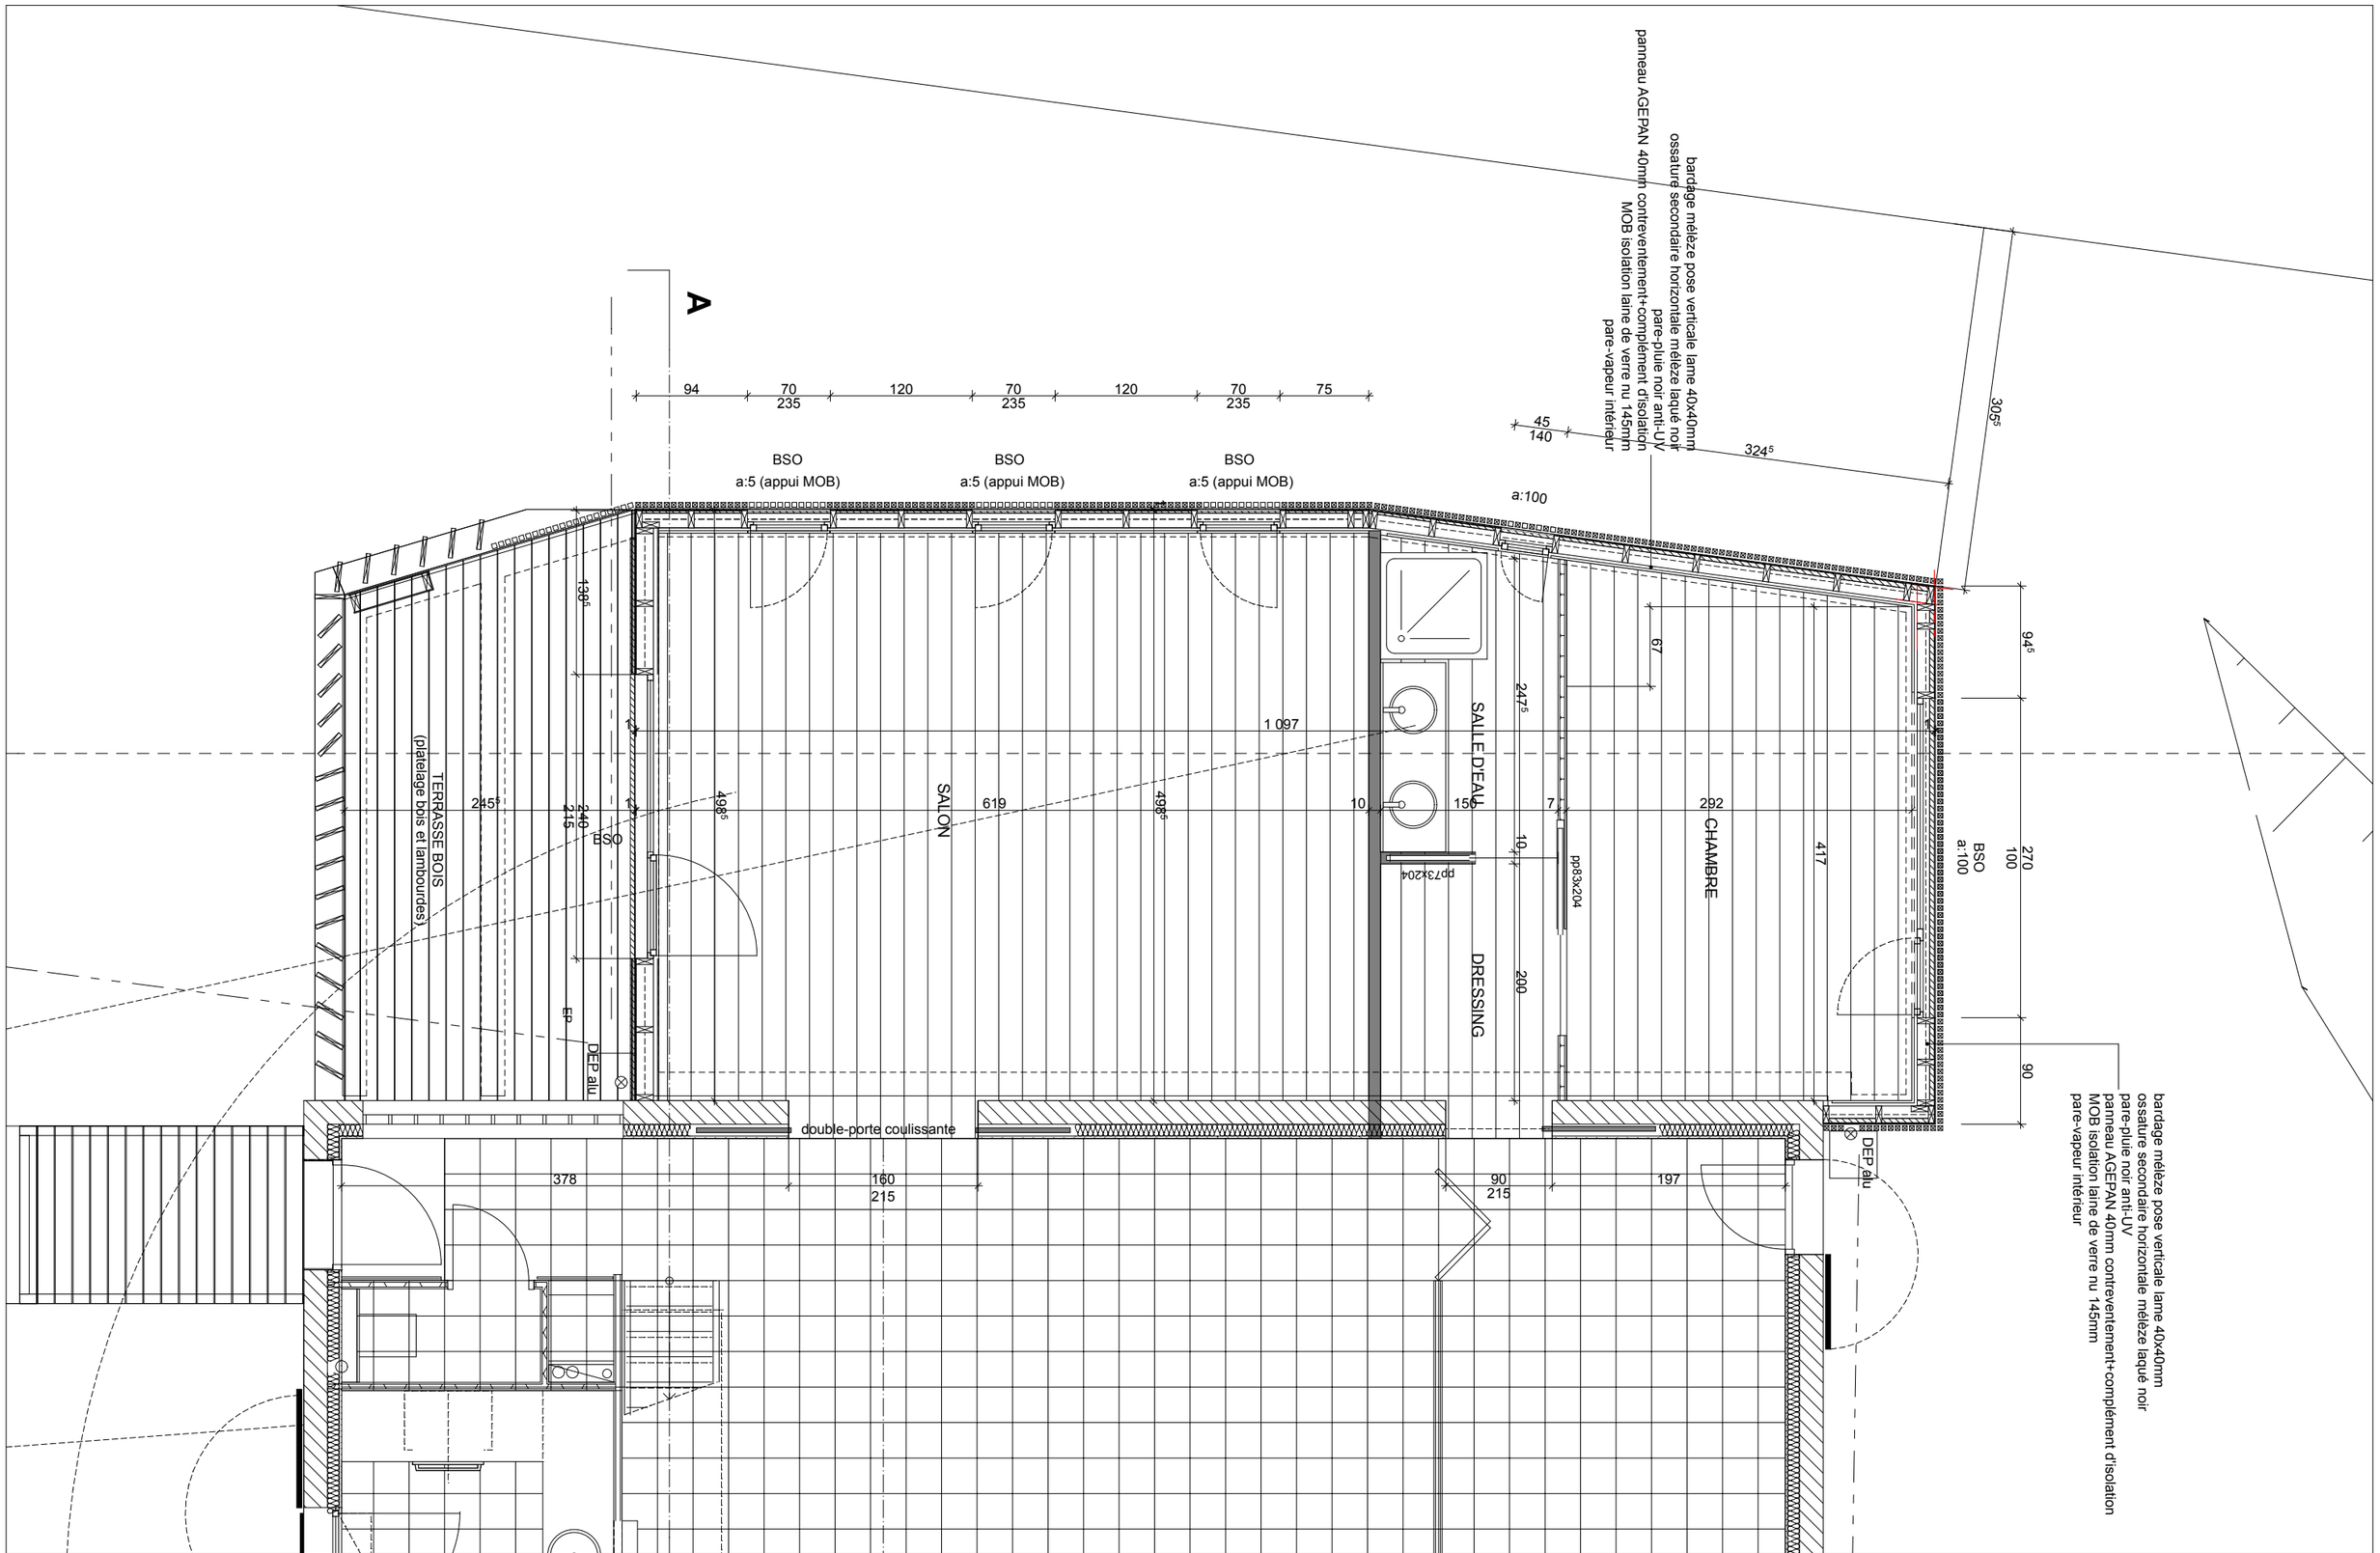

M. et Mme REYNAUD		Phase **PRO**	
EXTENSION		Date **10/06/2014**	**02**
PLAN PROJET	Indice / Date	Echelle	
	Modifications	Arch. **M. Philippe REYNAUD**	