


Toiture RdC
 Toiture terrasse végétalisée avec points d'ancrage et douilles pour mise en place de garde-corps provisoires. Accès depuis la cage d'escalier du R+1.
 Aucun élément technique en maintenance sauf :
 - naissances d'eau pluviale sous garde-grève
 - plantations

Préau
 Toiture terrasse étanchée avec points d'ancrage et douilles pour mise en place de garde-corps provisoires. Accès depuis le sol, par échelle, ou depuis la terrasse n°05.
 Aucun élément technique en maintenance sauf :
 - naissances d'eau pluviale
 - éléments de protection des puits de ventilation.

Casquette Préau
 Dalle béton.
 Accès depuis le sol, par échelle (ou nacelle).
 Aucun élément technique en maintenance.

PLAN des Toitures "LOGEMENTS"

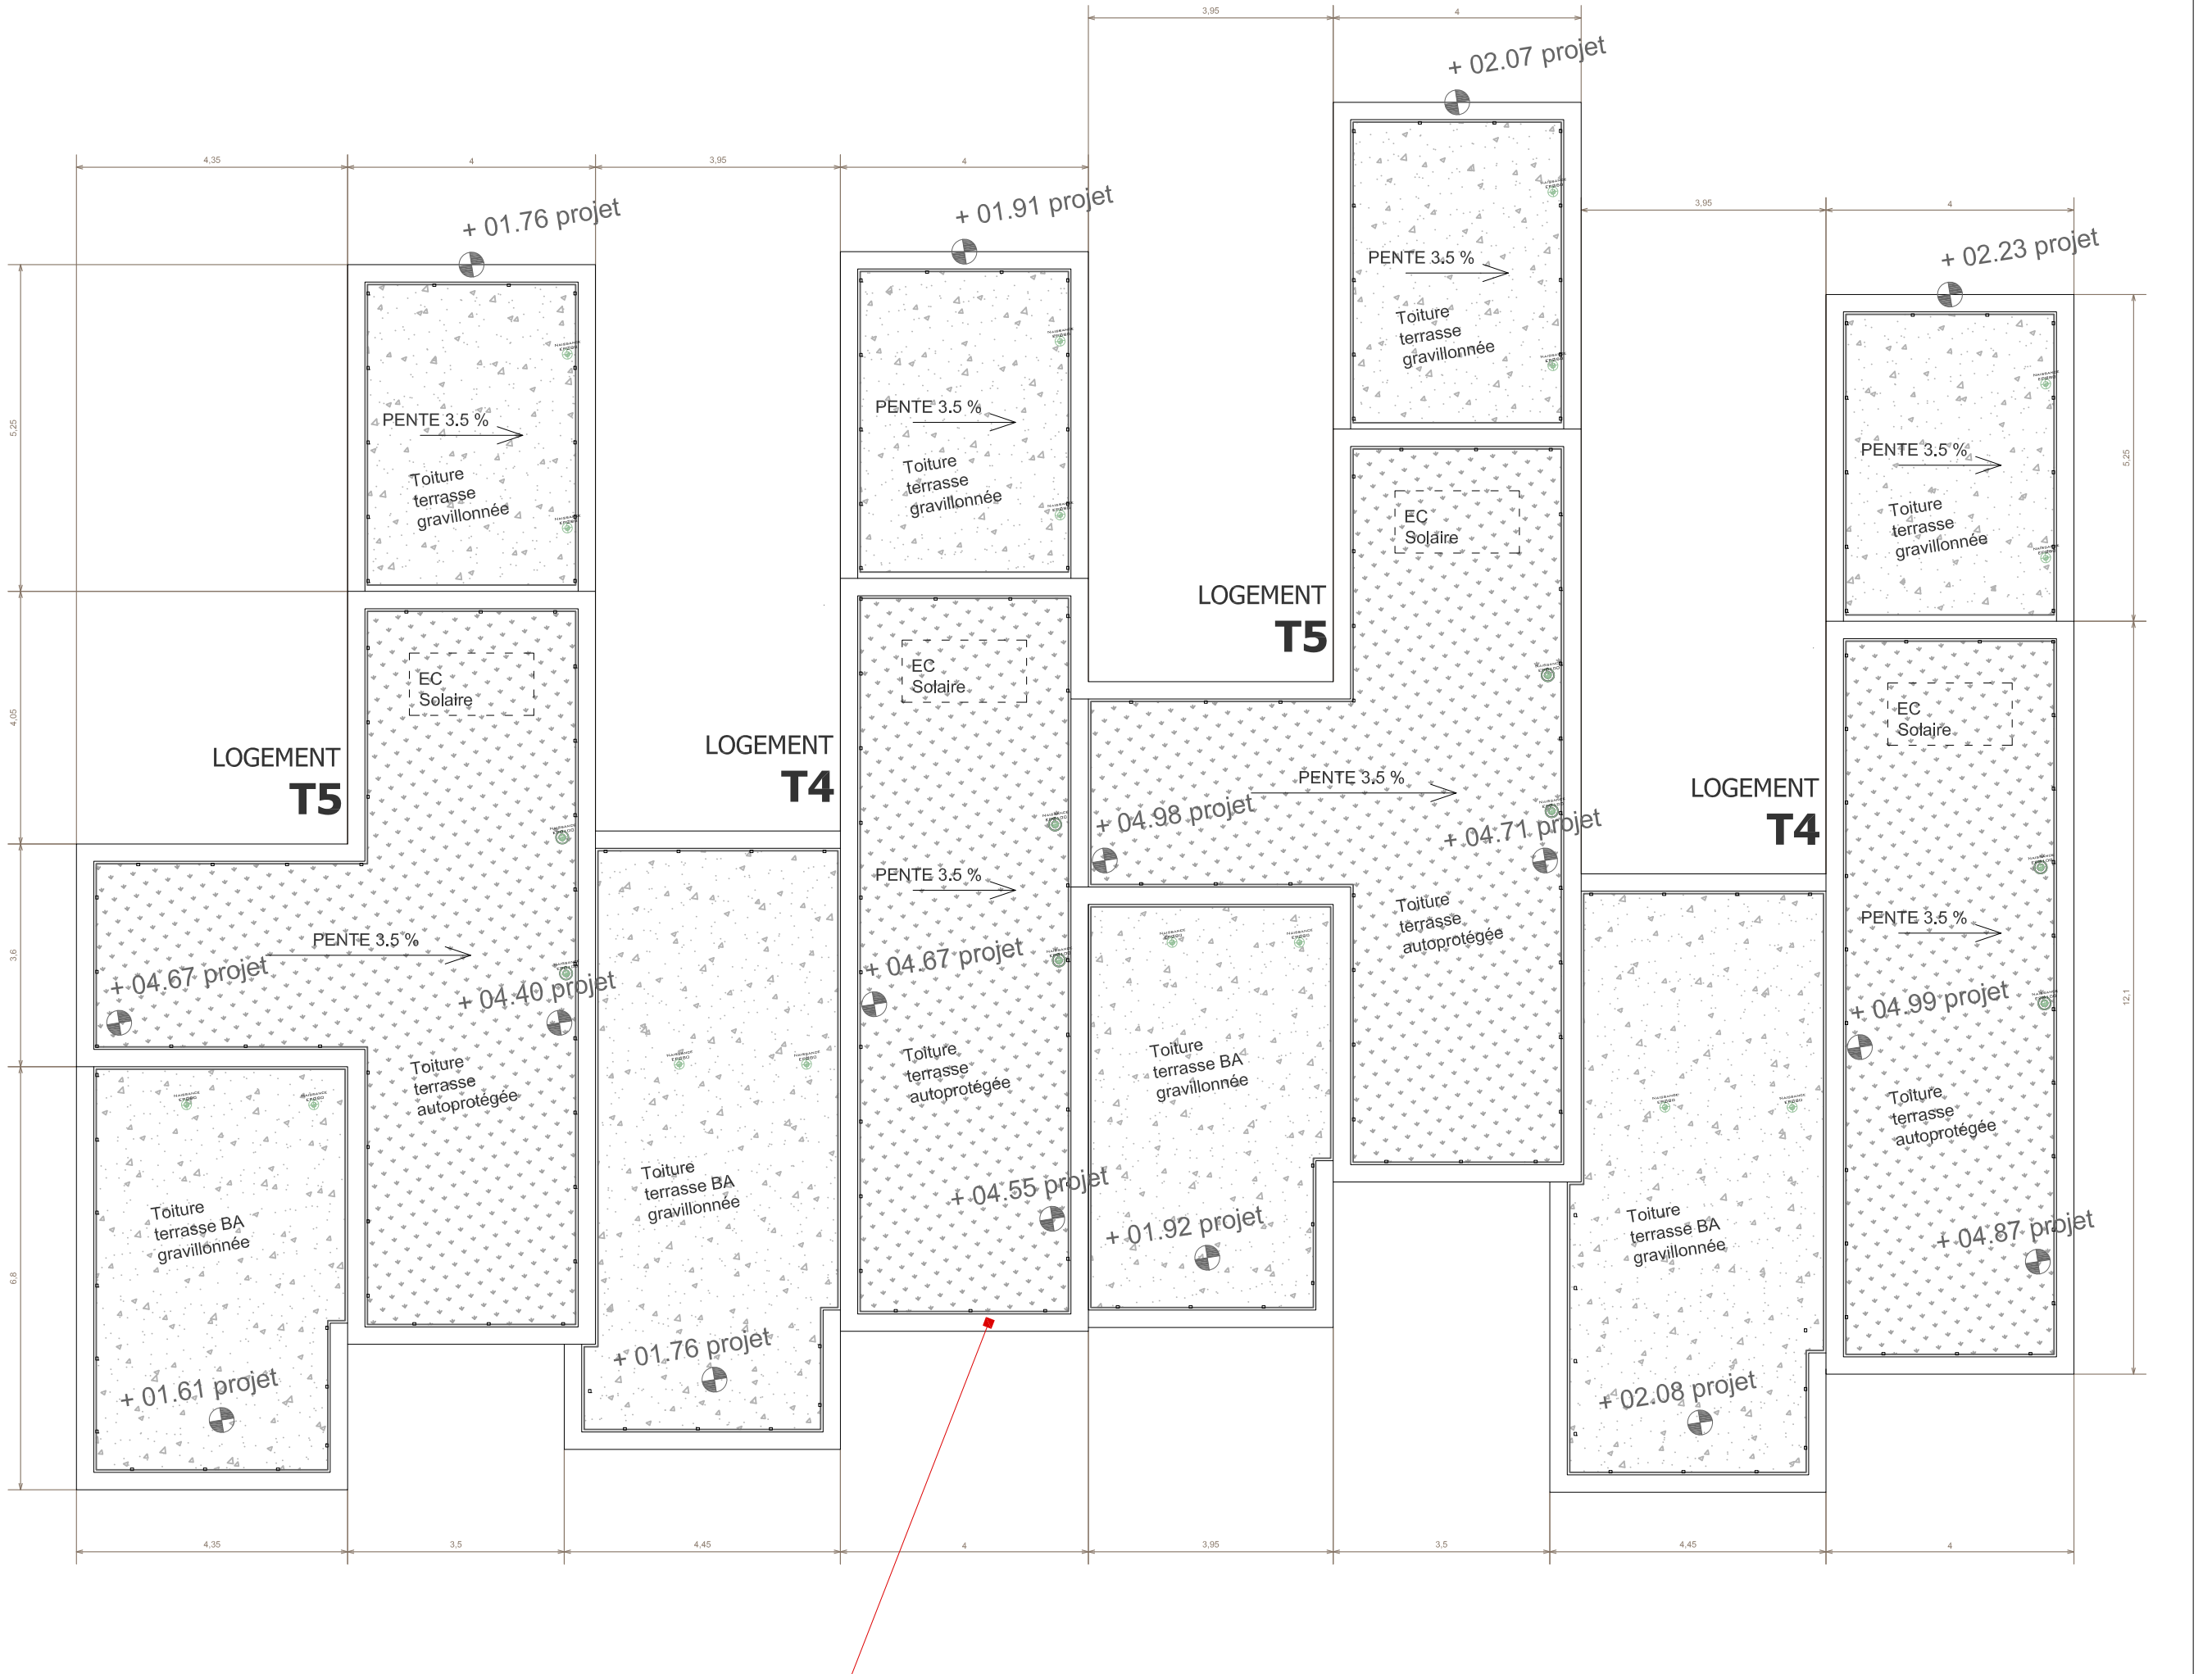

Toitures RdC & R+1 des Logements
 Toiture terrasse gravillonnée en RdC (et autoprotégée en R+1) avec points d'ancrage et douilles pour mise en place de garde-corps provisoires.
 Accès depuis le R+1, puis par échelle pour la toiture sup.
 Aucun élément technique en maintenance sauf :
 - naissances d'eau pluviale sous garde-grève
 - éléments d'eau chaude solaire

Toiture RdC
 Toiture terrasse végétalisée avec points d'ancrage et douilles pour mise en place de garde-corps provisoires. Accès depuis le sol, par échelle, ou par un châssis vitré du R+1.
 Aucun élément technique en maintenance sauf :
 - naissances d'eau pluviale sous garde-grève
 - plantations

Casquette Préau
 Dalle béton.
 Accès depuis le sol, par échelle (ou nacelle).
 Aucun élément technique en maintenance.

Toiture R+3
 Toiture terrasse gravillonnée avec garde-corps fixe. Accès par châssis de désenfumage en cage d'escalier, avec stockage de l'échelle dans le local CTA.
 Aucun élément technique en maintenance sauf :
 - chapeau de ventilation de gaine d'ascenseur
 - Trappes asservies de désenfumage du hall
 - naissances d'eau pluviale sous garde-grève
 - panneaux photovoltaïques (EN OPTION).

Toiture R+2
 Toiture terrasse gravillonnée avec garde-corps fixe. Accès depuis les deux volumes du R+3.
 Aucun élément technique en maintenance sauf :
 - chapeau de ventilation des amoirs du pôle "Sciences"
 - naissances d'eau pluviale sous garde-grève.

Toiture R+3
 Toiture terrasse gravillonnée avec points d'ancrage et douilles pour mise en place de garde-corps provisoires. Accès par châssis de désenfumage en cage d'escalier, avec stockage de l'échelle dans le local CTA.
 Aucun élément technique en maintenance sauf :
 - naissances d'eau pluviale sous garde-grève

Toiture R+2
 Toiture terrasse gravillonnée avec points d'ancrage et douilles pour mise en place de garde-corps provisoires. Accès depuis la terrasse n°03, par portillon.
 Aucun élément technique en maintenance sauf :
 - naissances d'eau pluviale sous garde-grève

MAITRISE D'OUVRAGE

Direction des Services Techniques et de l'Éducation
 Service Conception et Opération
 40, rue Maréchal Foch
 85002 La Roche sur Yon cedex 9
 Tél. 02 51 44 74 35
 Fax 02 51 54 46 02
 www.vendee.fr

CONSTRUCTION D'UN COLLEGE 600 // SAINT-HILAIRE DE LOULAY

MAITRISE D'ŒUVRE

TETRARC

190s Rue Le Noir Bras de Fer / 48200 NANTES T : 02 40 89 46 26 // agence@tetrarc.fr	Architecte / Paysagiste / Mandataire
T : 02 51 32 32 74 // contact@pastarchitectes.com	Architecte / DPC
T : 02 51 54 82 72 // contact@pomb-economie.com	BET Economie
T : 02 52 25 33 88 // contact@eureca.com	BET Fluides / SES
T : 02 40 48 99 99 // contact@vialp.com	BET HGE
T : 02 51 93 08 52 // contact@serba.fr	BET Structure
T : 02 40 29 22 53 // administration@begc.fr	BET Grande Culture
T : 02 53 27 27 20 // contact@colibri-assur.fr	BET VMD
T 04 67 56 63 80 // contact@brunier-rouch.com	BET Acoustique

Pièces ARCHI

PLAN des Toitures

A0 - 1/100ème

DCE **A 02**