
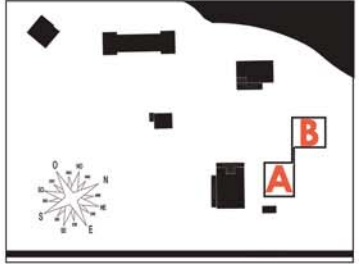


CREATION D'UN BATIMENT DE TYPE PASSIF POUR L'HEBERGEMENT SUR LE SITE DE LA STATION D'ECOLOGIE FORESTIERE DE FONTAINEBLEAU

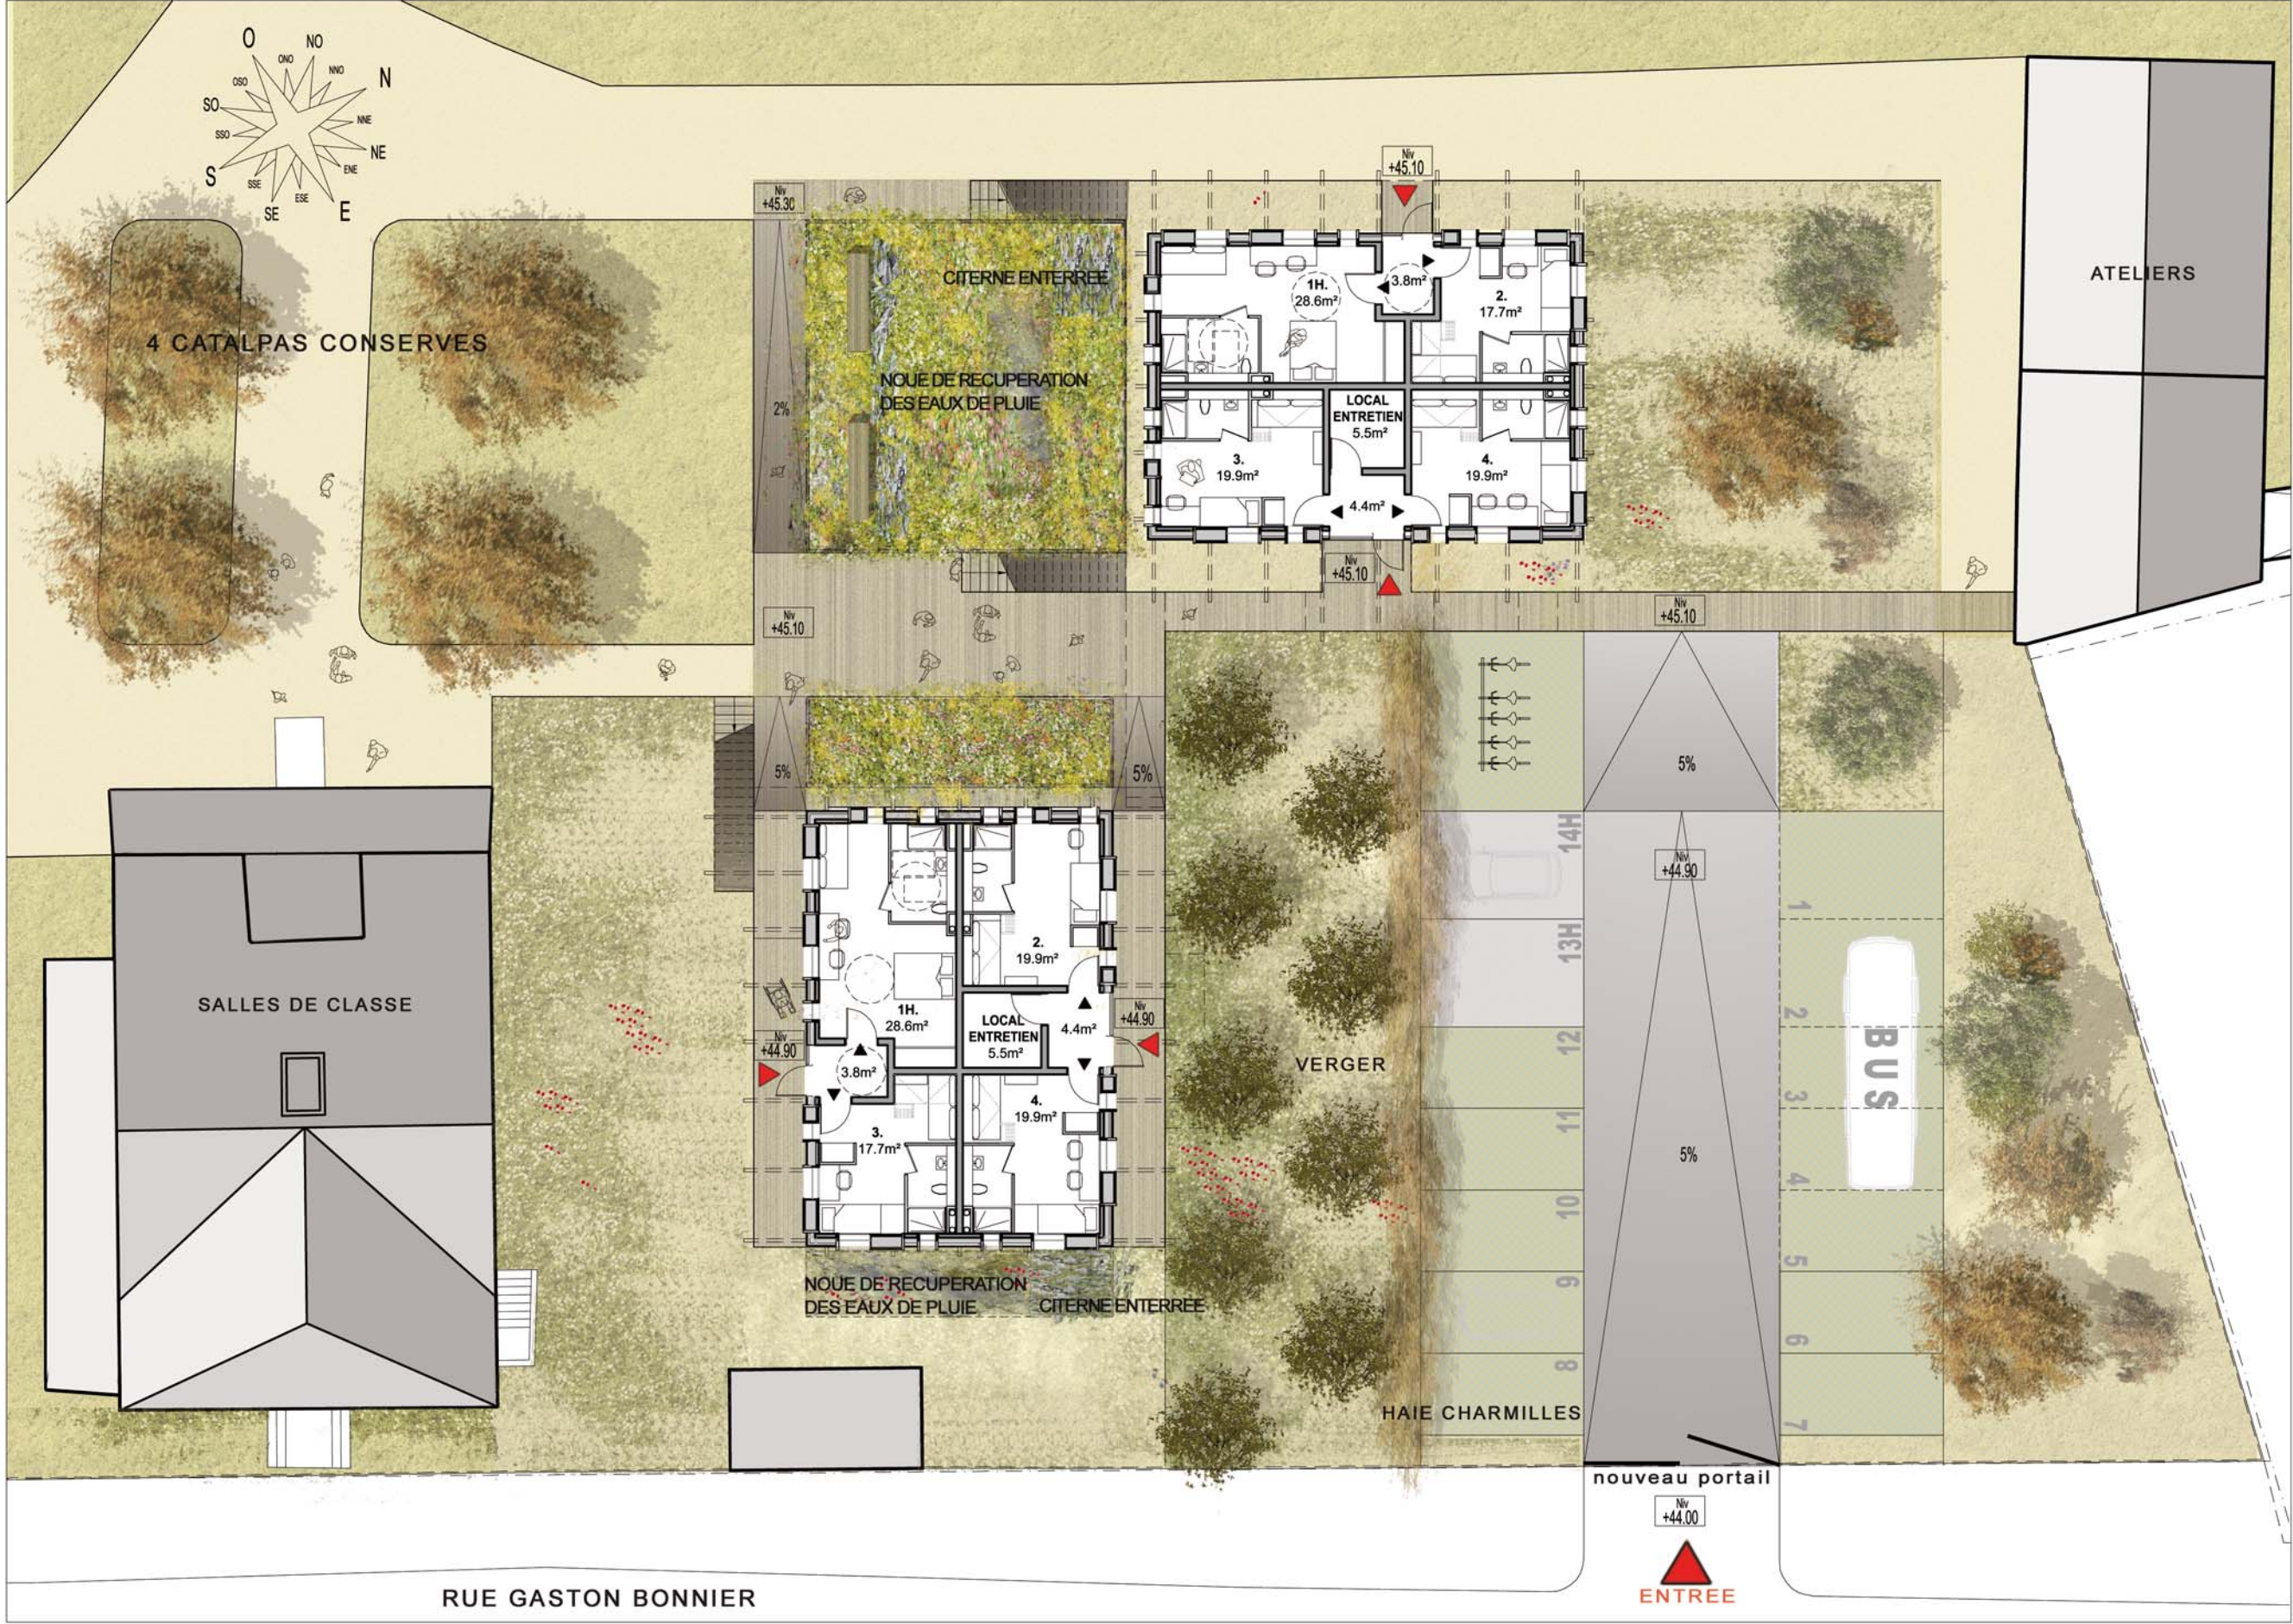

plan RDC 1/200