CREATION D'UN BATIMENT DE TYPE PASSIF POUR L'HEBERGEMENT SUR LE SITE DE LA STATION D'ECOLOGIE FORESTIERE DE FONTAINEBLEAU
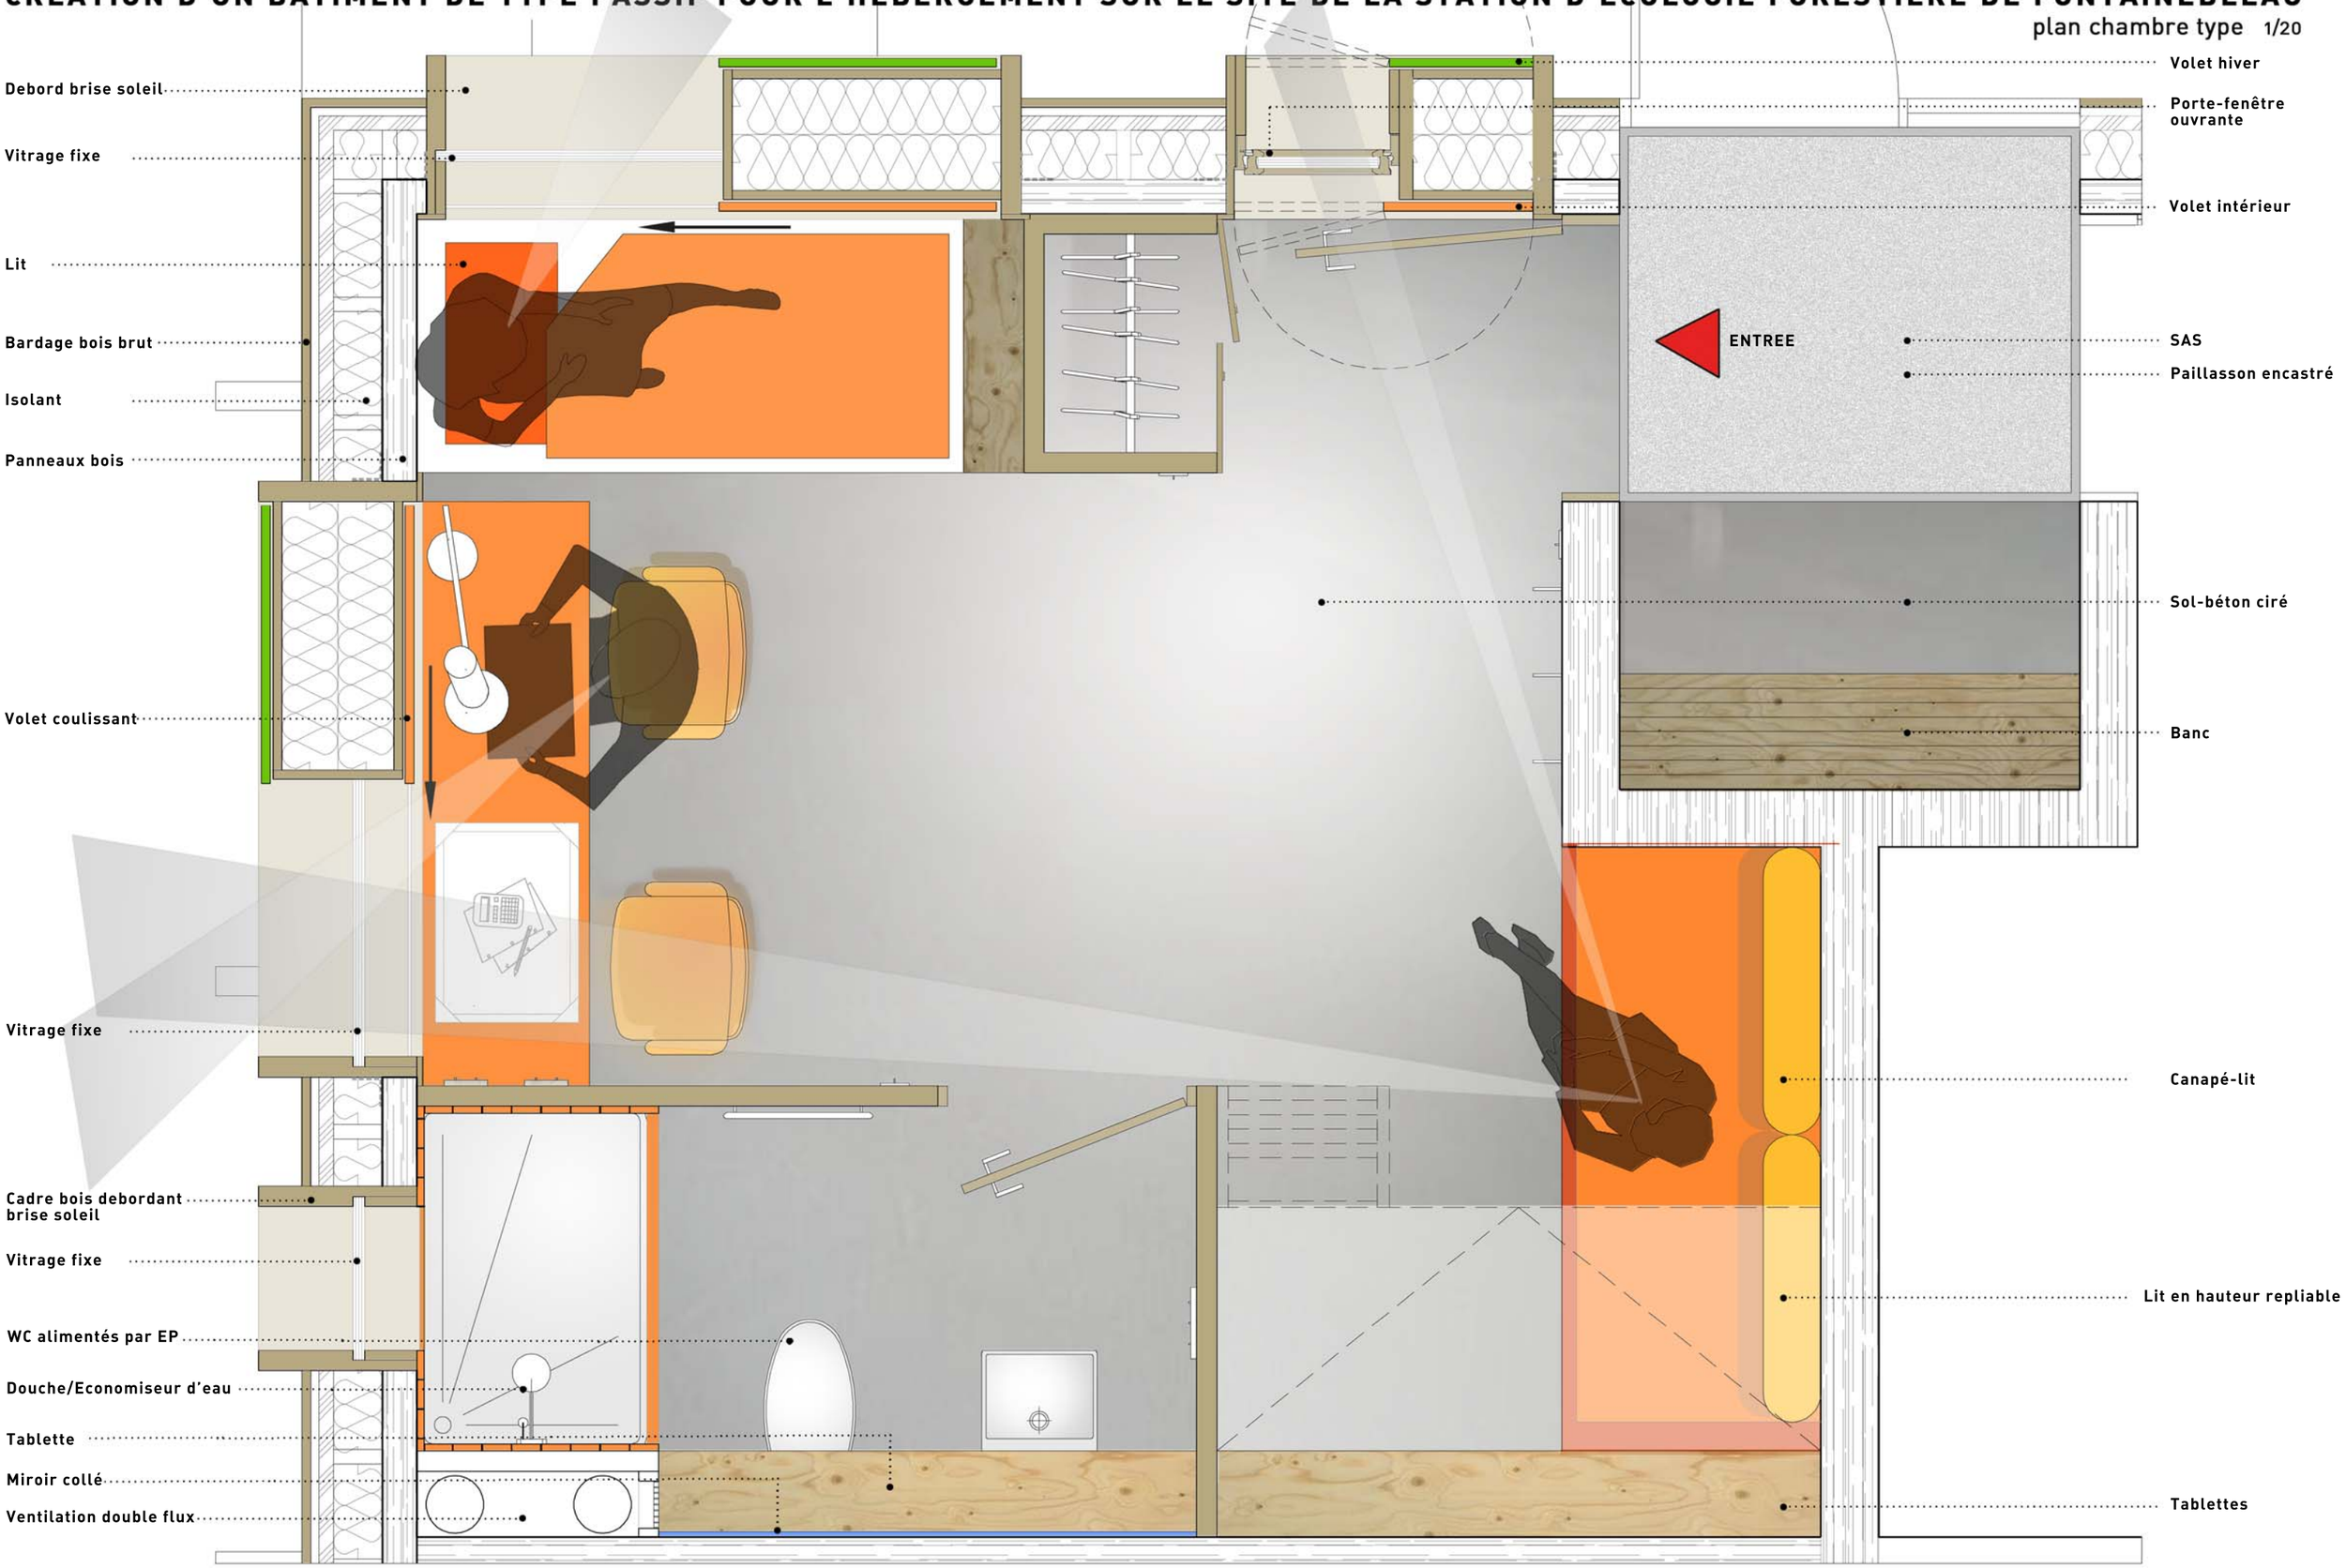
plan chambre type 1/20