


COUPE E-W échelle 1/200ème

archipente
 sarl d'architecture - capital 15 000€
 2 rue du repos 42600 Montrison
 T: + 33 4 77 96 30 60 - F: ~~33 4 77 58 57 56~~
 www.archipente.com - contact@archipente.com
 Siret: 533 238 051 000 15 - RCS St Etienne

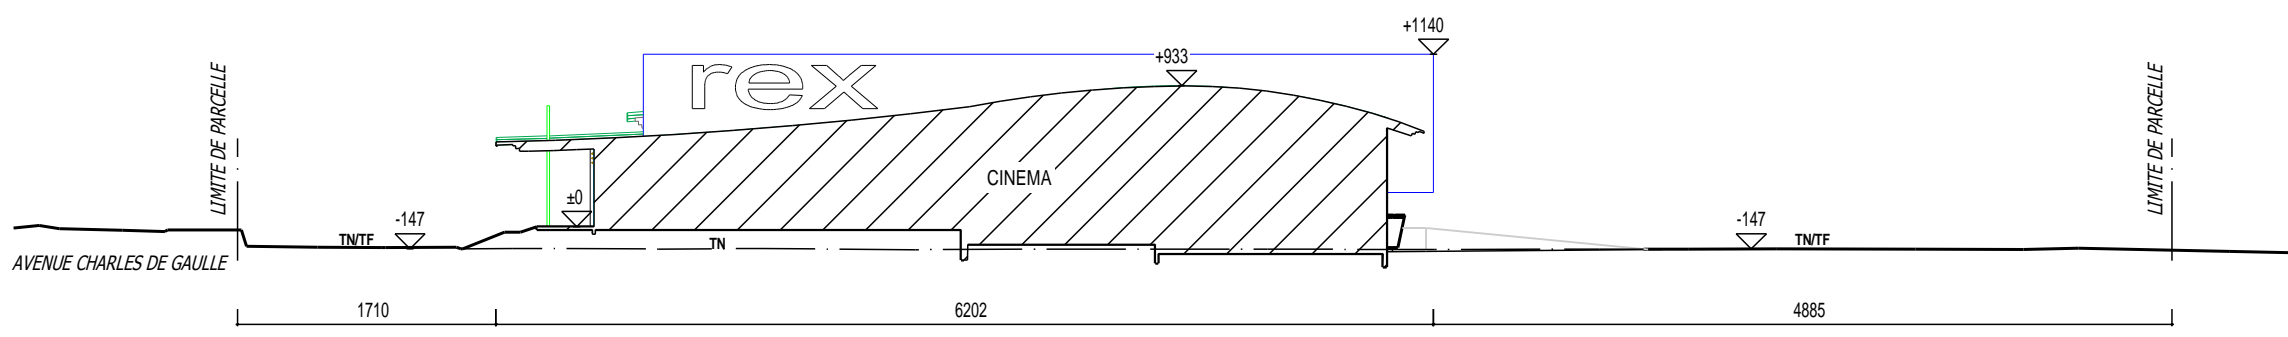

COUPE E-W échelle 1/500ème

SAS REX FOREZ
**CONSTRUCTION D'UN CINEMA
 SUR LA COMMUNE DE MONTRISON**
ARCHIPENTE 2 rue du repos
 42600 MONTRISON
 Tél: 04.77.96.30.60
 Fax: 04.77.58.57.56
 Mail: montbrison@archipente.com
 Site: www.archipente.com

COUPE EST-OUEST

PERMIS DE CONSTRUIRE		Date: 03-03-15	Ech: 1/200-1/500	N° Aff: 1419
indice	date	MODIFICATIONS		
		PC3-1		