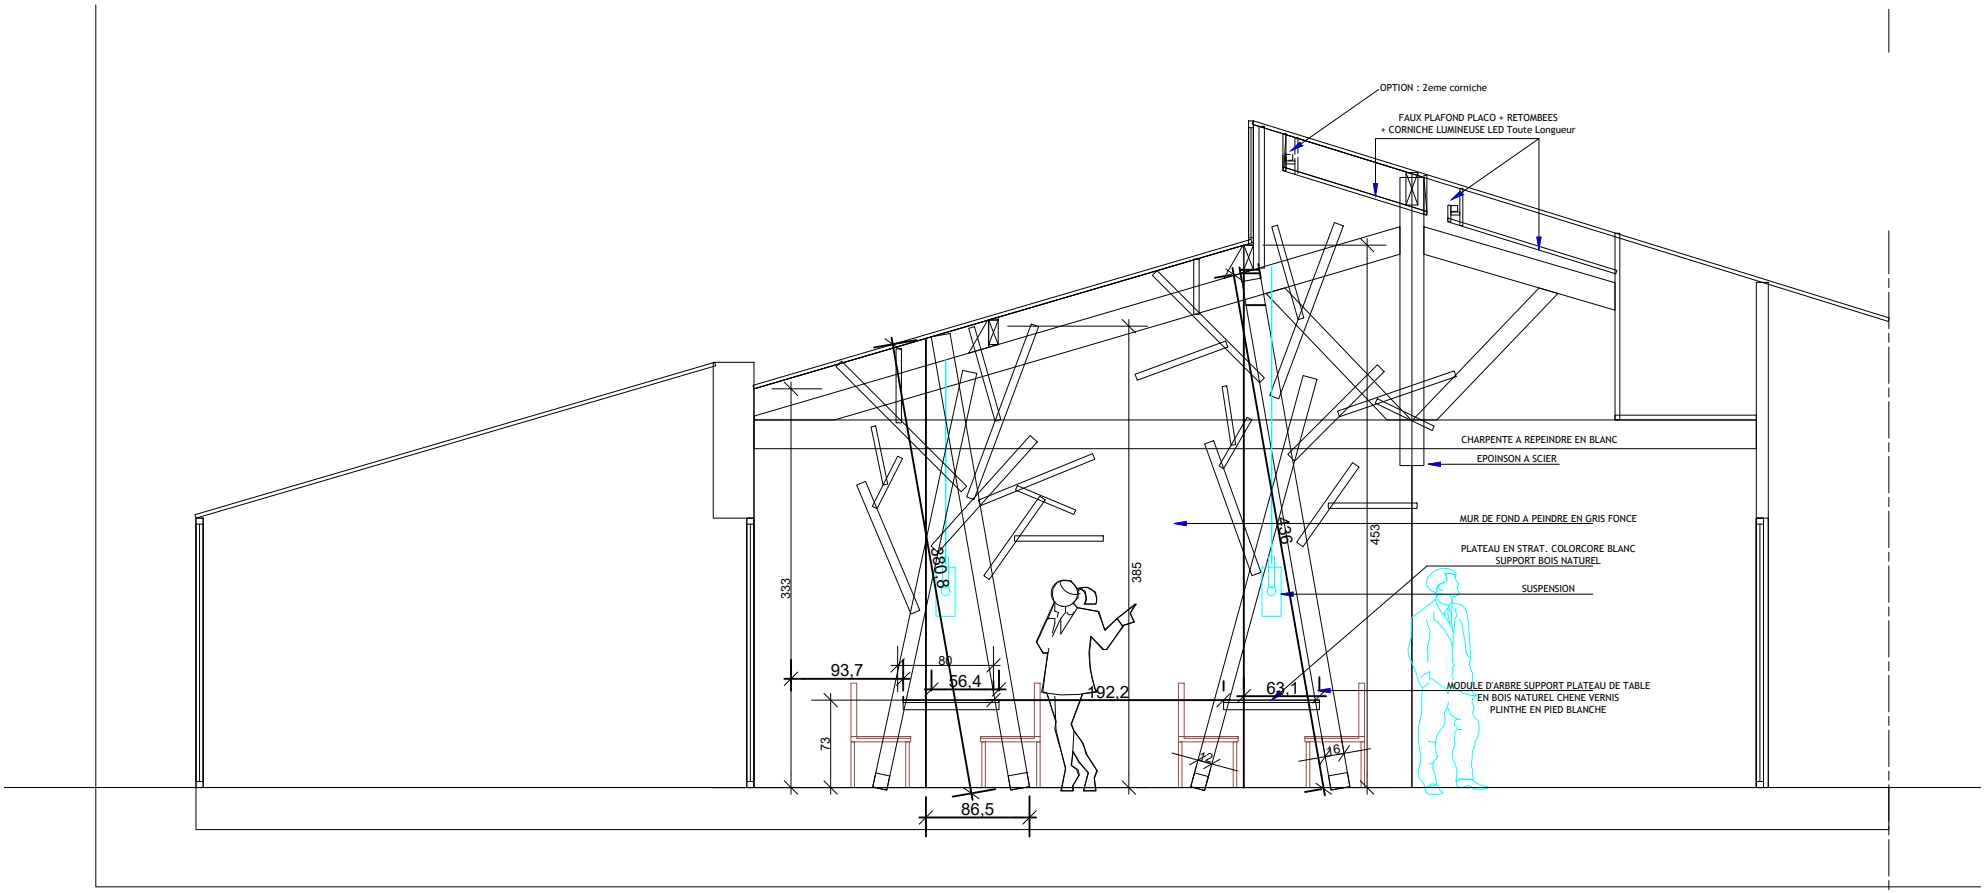
OPTION : 2eme corniche
FAUX PLAFOND PLACO + RETOMBEES
+ CORNICHE LUMINEUSE LED Toute Longueur
CHARPENTE A REPEINDRE EN BLANC
EPOINSON A SCIER
MUR DE FOND A PEINDRE EN GRIS FONCE
PLATEAU EN STRAT. COLORCORE BLANC
SUPPORT BOIS NATUREL
SUSPENSION
MODULE D'ARBRE SUPPORT PLATEAU DE TABLE
EN BOIS NATUREL CHENE VERNIS
PLINTHE EN PIED BLANCHE
333
385
453
93,7
80
56,4
192,2
63,1
73
12
16
86,5