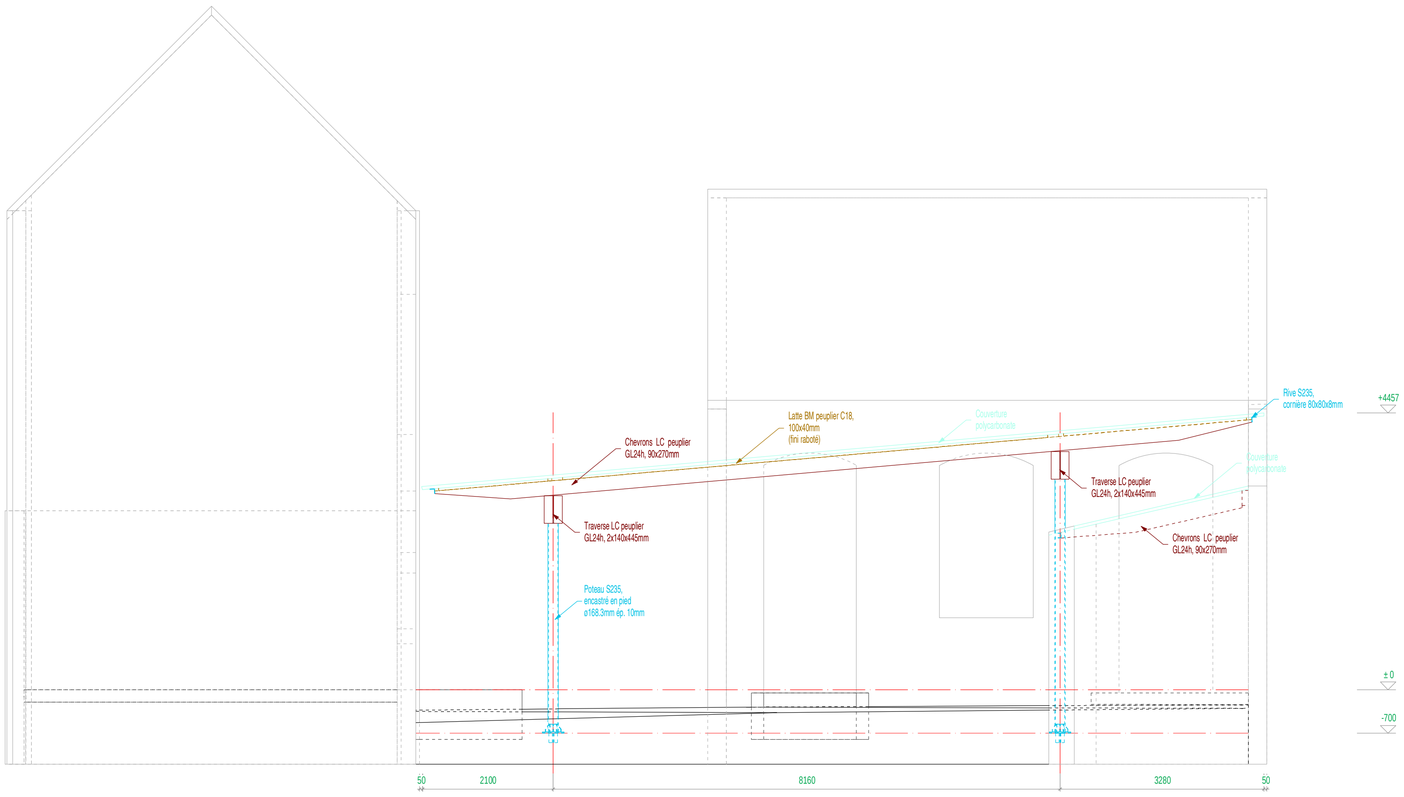

Vue de côté charpente préau - Ech 1/50

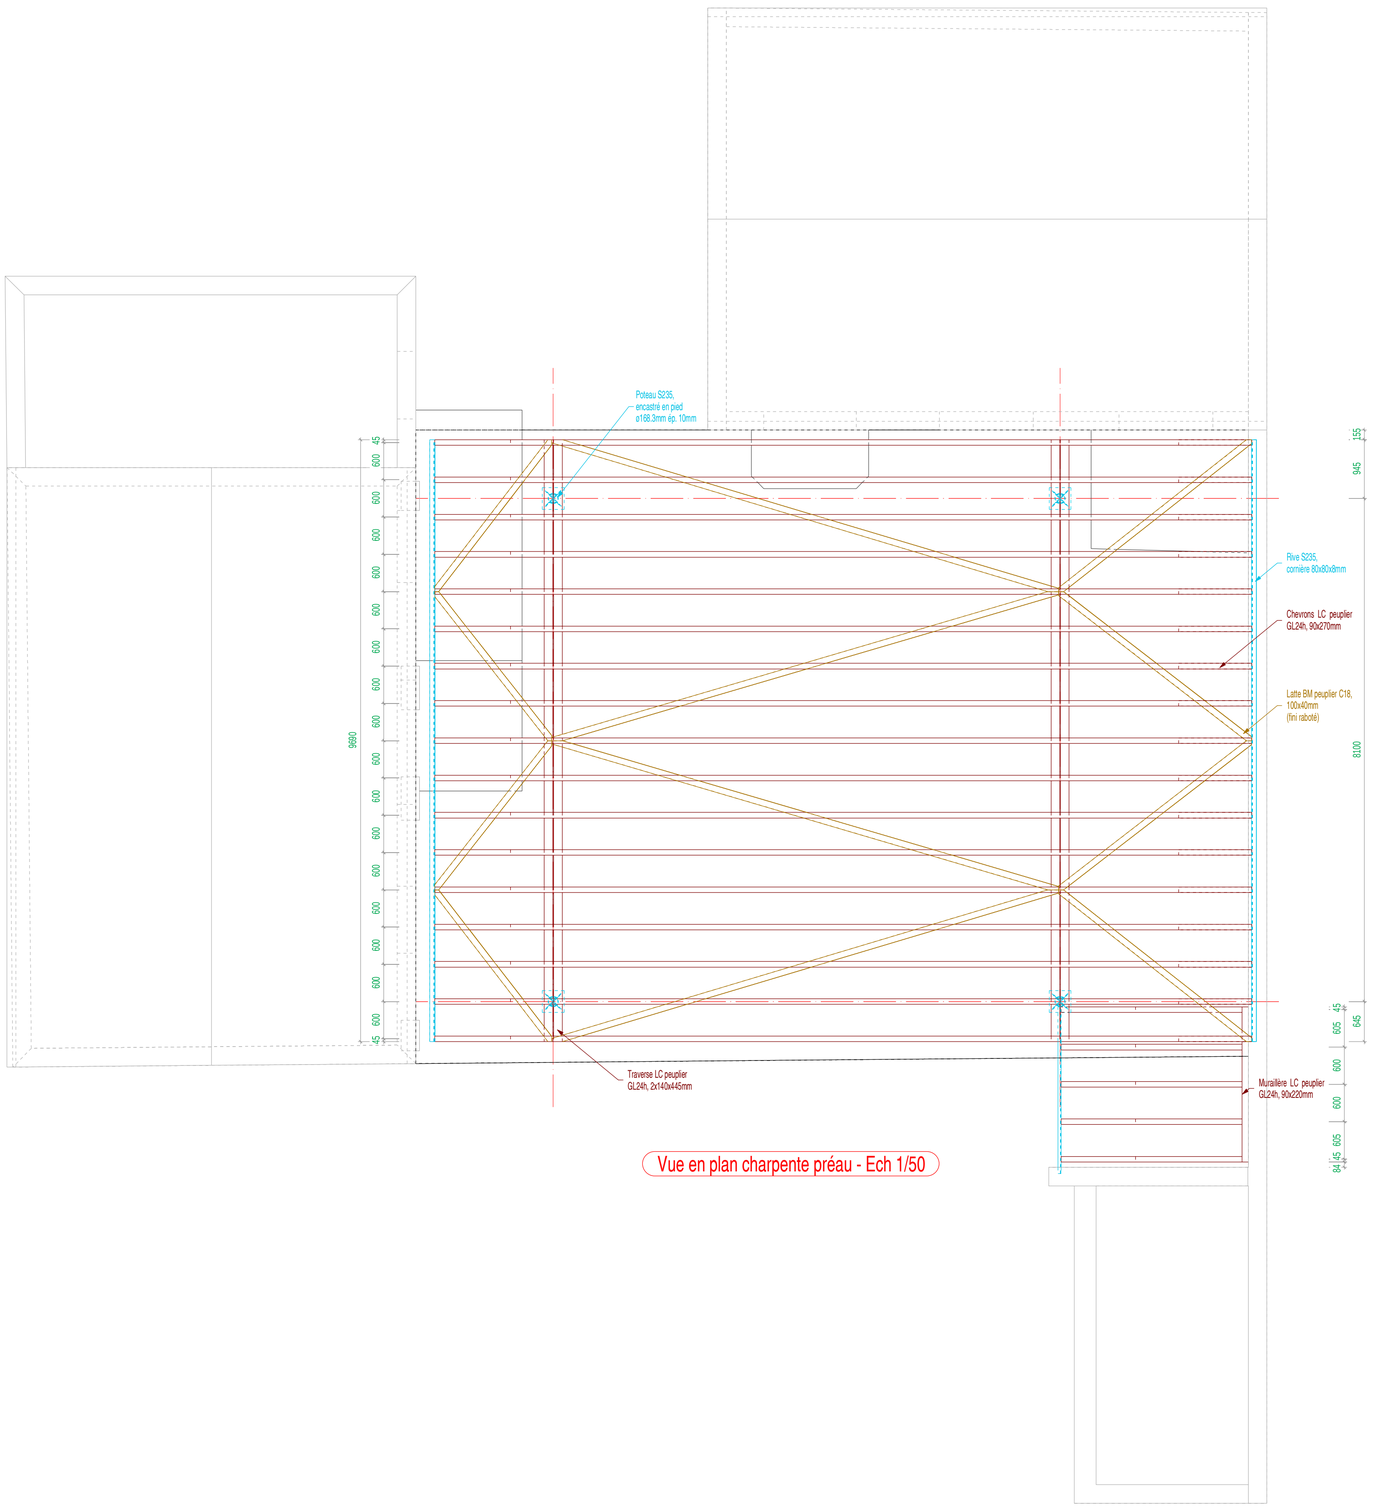

Vue en plan charpente préau - Ech 1/50

INGÉBOIS STRUCTURES
Bâtiment de l'Arsenal
299, rue Saint Sulpice
59500 DOUAI
Tel : 03.27.97.60.99
Fax : 03.27.97.61.23
ingebois@ingebois.com

ECH : 1 / 50		Préau - Ecole élémentaire Cobrieux (59) - Mairie de Cobrieux	Date : 04 / 01 / 2017
A 0	Ind. 0		Etabli par : L.TRAPIER
P00 : Vues charpente préau			