



## Etat existant

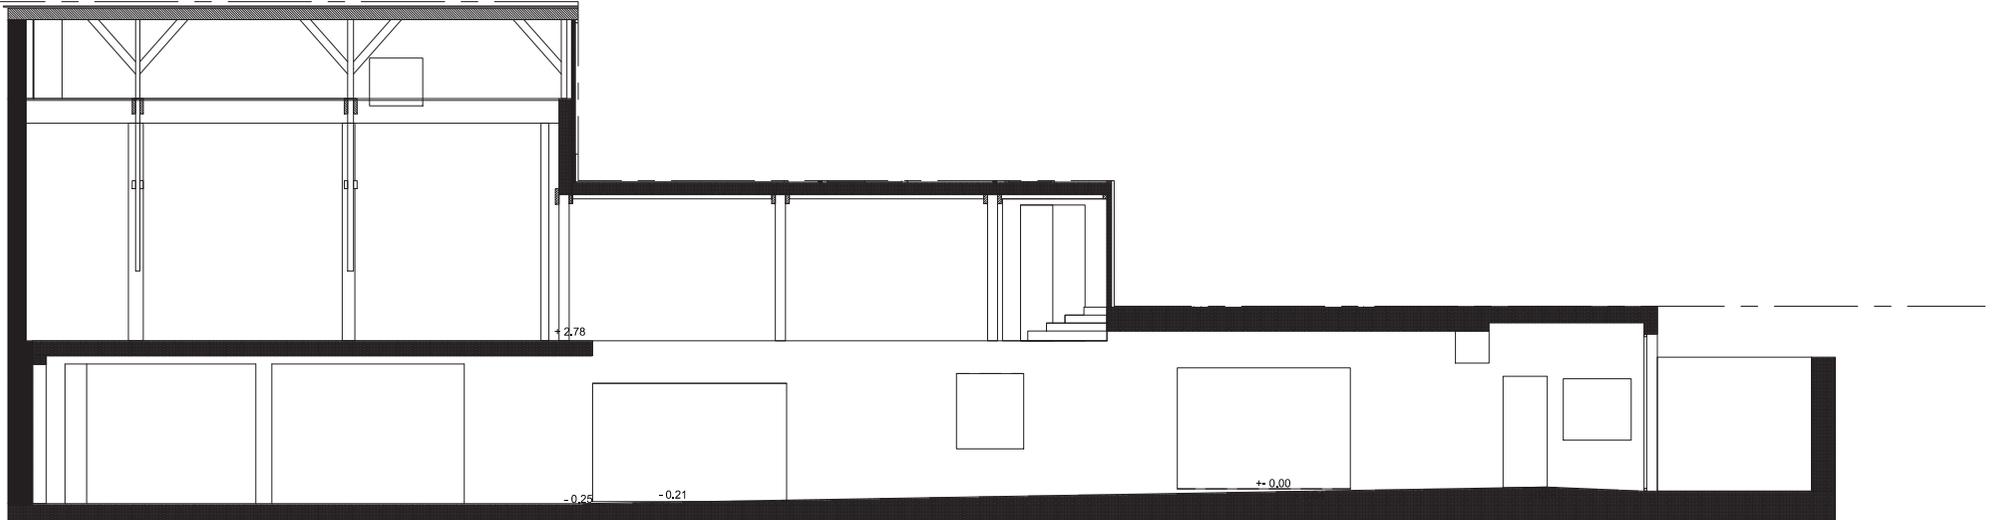

Coupe longitudinale BB vers entrée

## Etat projeté

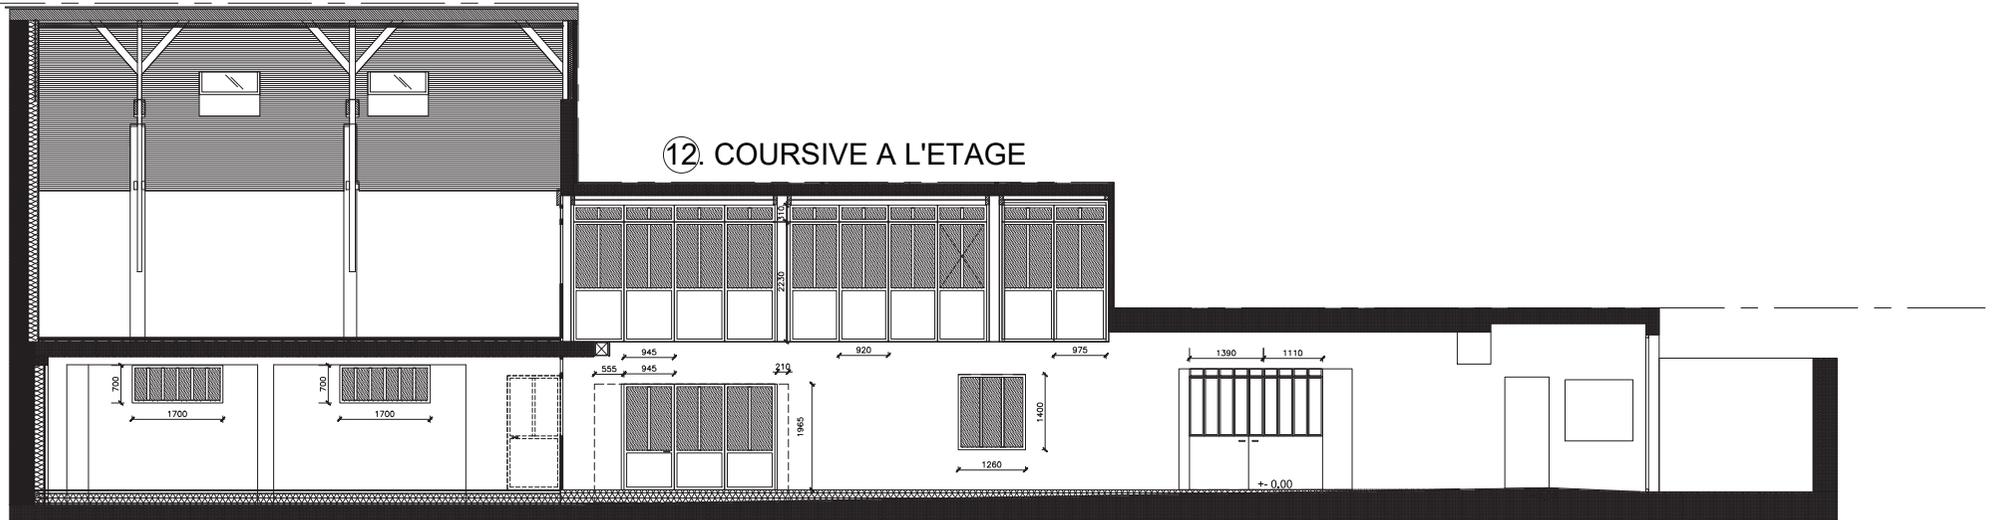

Coupe longitudinale BB vers entrée

⑤ 2 x VERRIERES SALLE 1 Est

⑧ VERRIERE LINGERIE

⑦ VERRIERE VESTIAIRE

① PORTE D'ENTREE PRINCIPALE

Dessins et plans de principe, et à vocation administrative exclusive et non à but d'exécution. Les études structures et sismiques, tous les plans d'exécutions ainsi que l'exécution des ouvrages, sont à la responsabilité exclusive des entreprises. Les côtes indiquées sur les plans sont données à titre indicatif et devront être vérifiées sur place par chaque lot avant l'exécution des ouvrages. Tous les échantillons, les peintures et les finitions seront à faire valider avant exécution.

**D**  
21

Etat des lieux - Etat projeté

Coupe longitudinale vers Entrée

<b>Projet</b>	ECHELLE	1/100
	DATE	05.05.15
	MODIF AU	
	INDICE	

Mme et M. RABEL- BAUDRILLER - 25 rue des rochettes 44000 NANTES