


Légende :

- Limite de lot
- Périmètre de la ZAC
- Zone constructible
- ➔ Accès au lot

Légende réseaux :

- EU
- EP
- ELEC
- TELECOM
- AEP
- GAZ

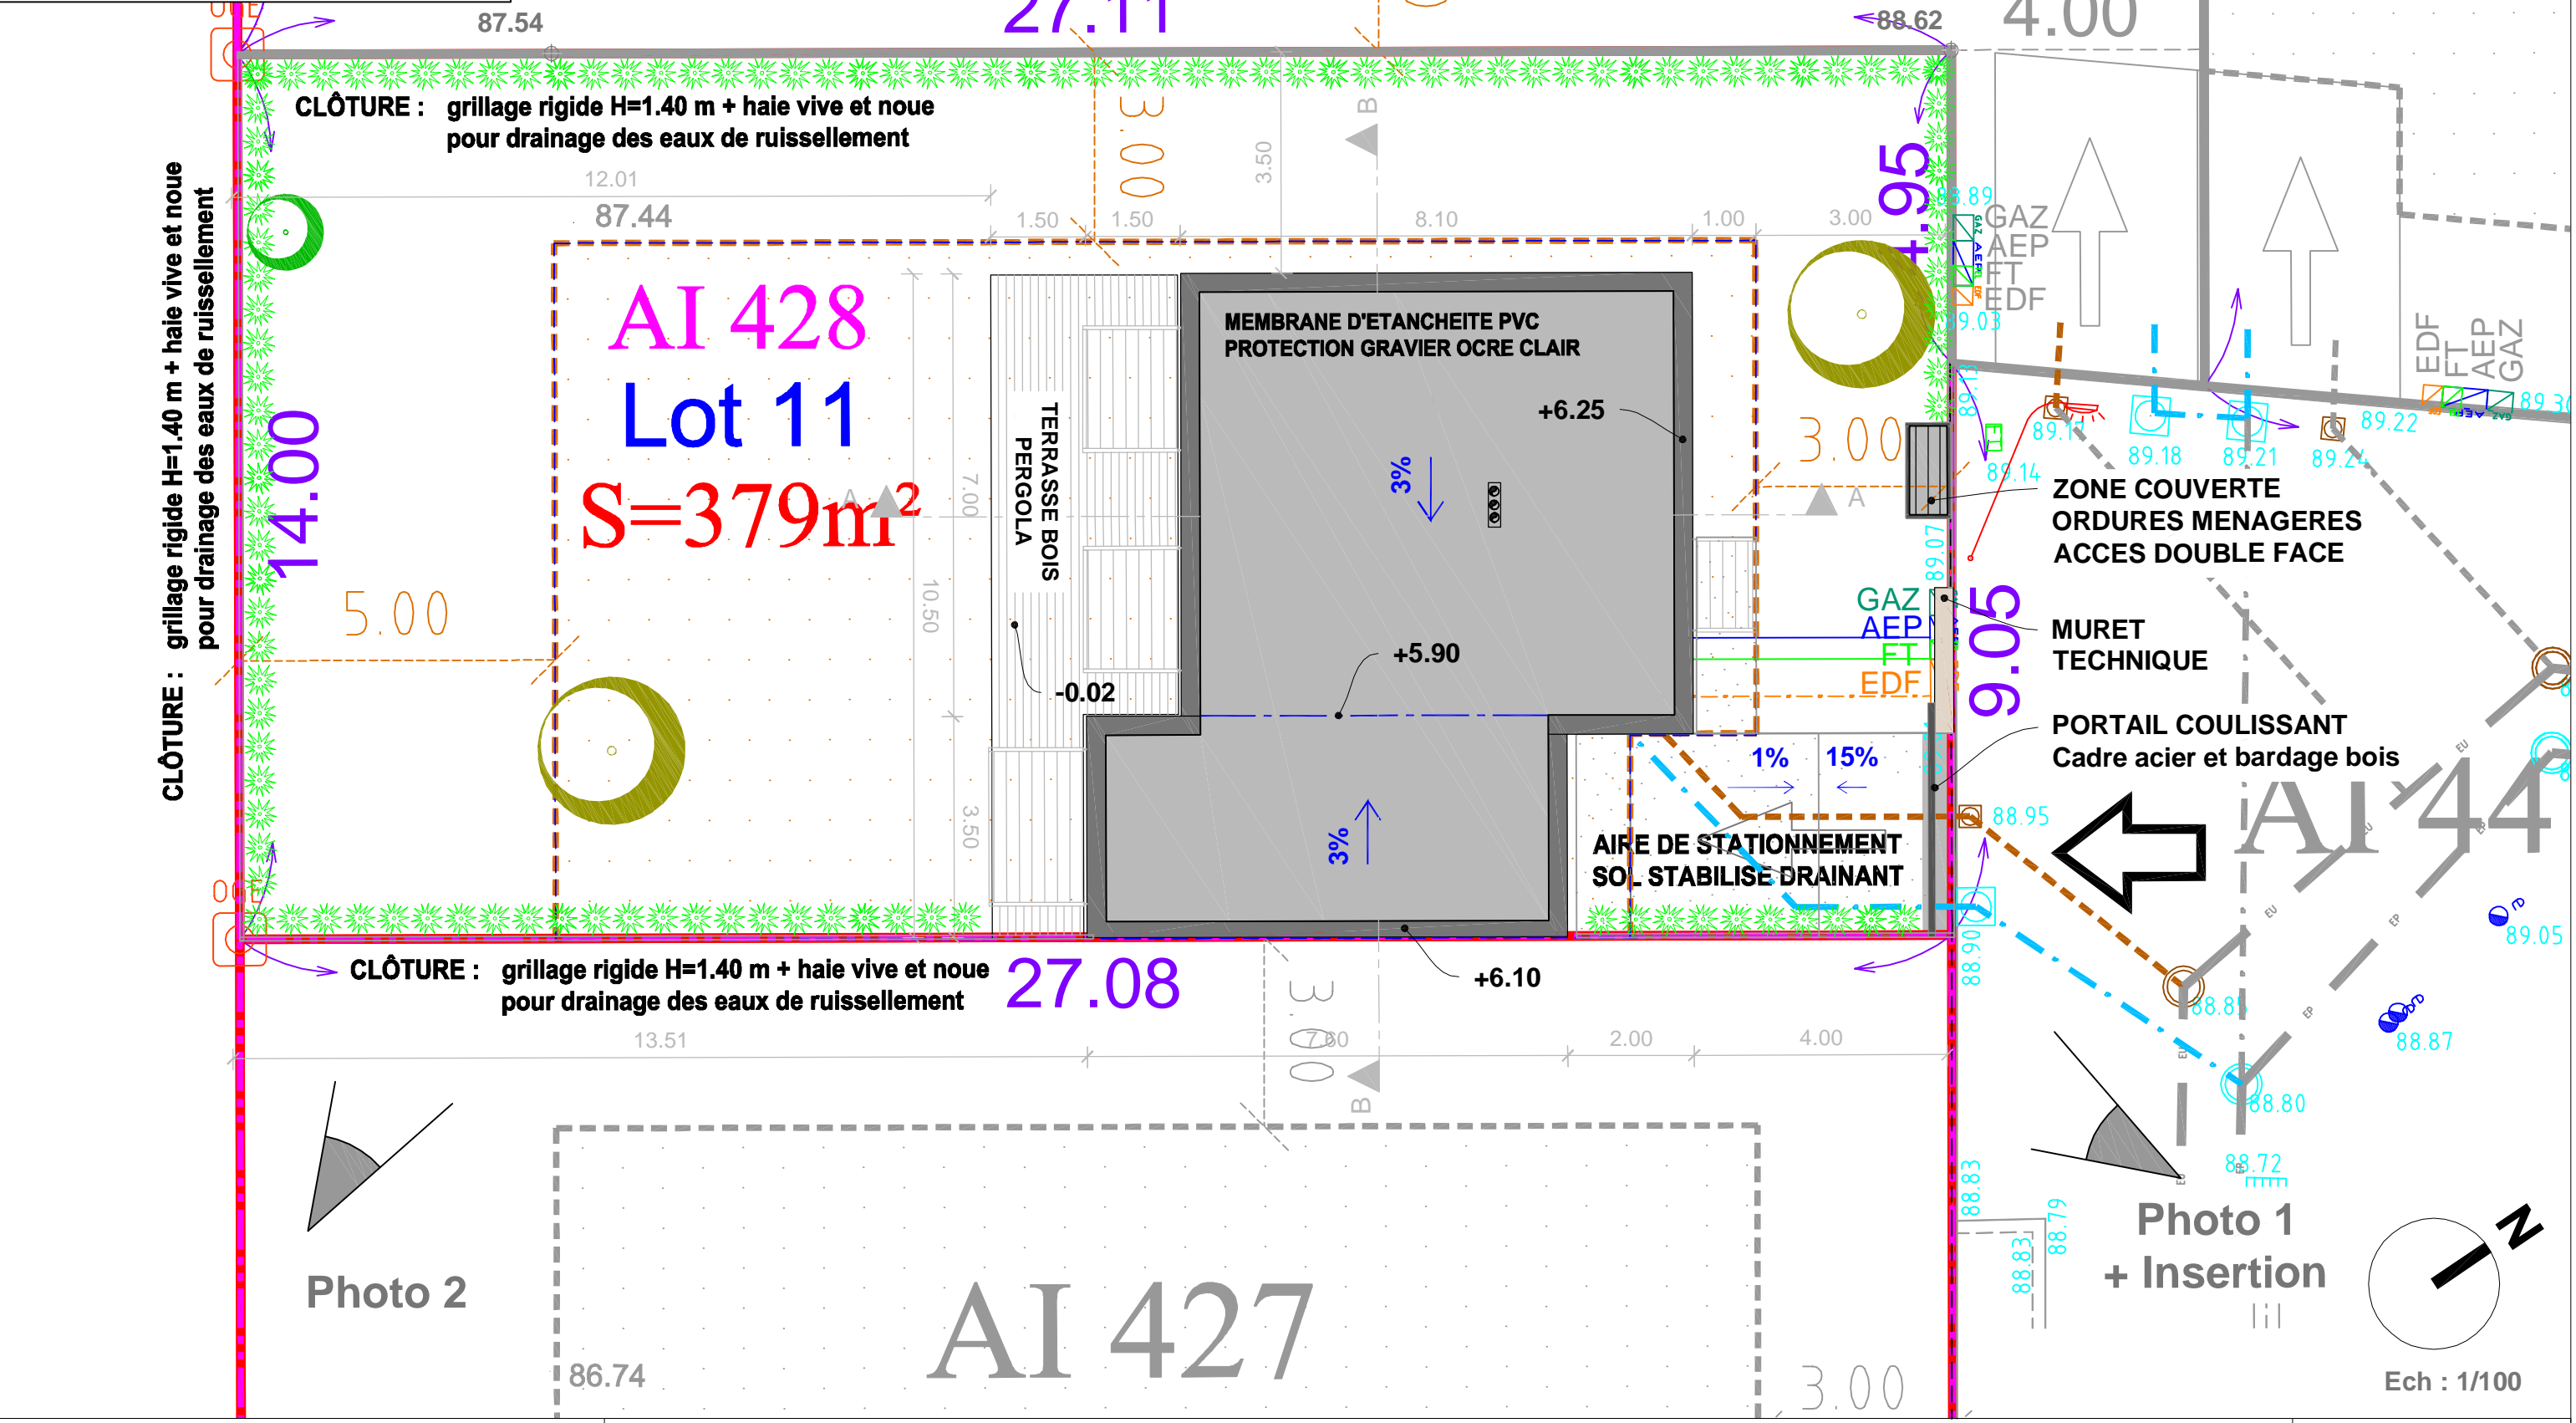

PLAN DE MASSE