


Façade NORD-EST

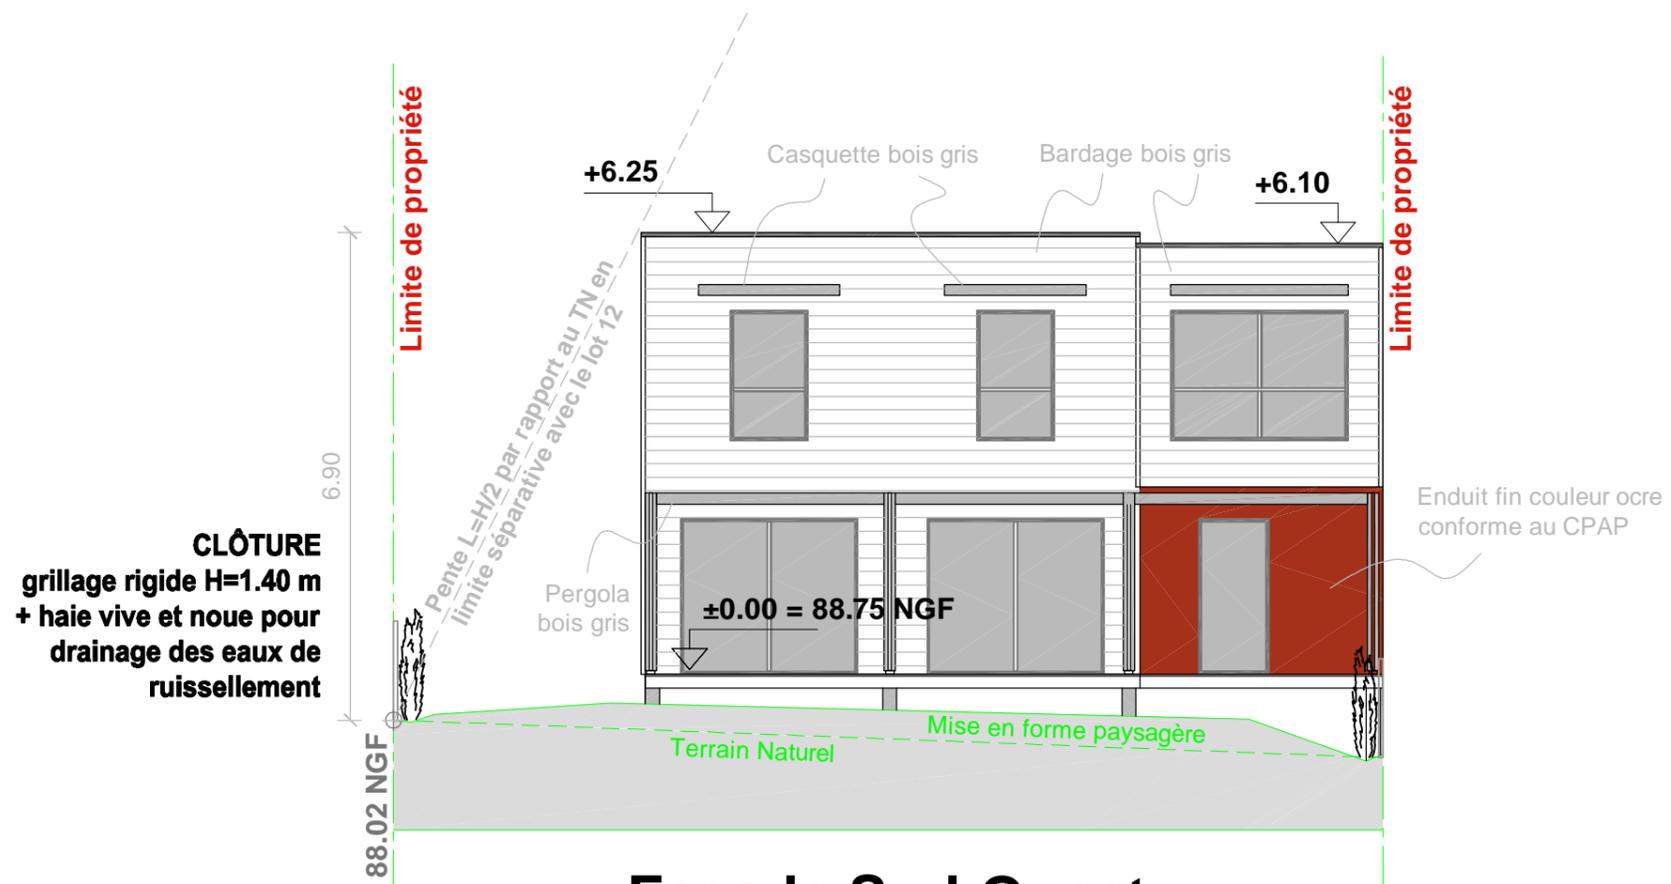

Façade Sud-Ouest

Ech : 1/100