


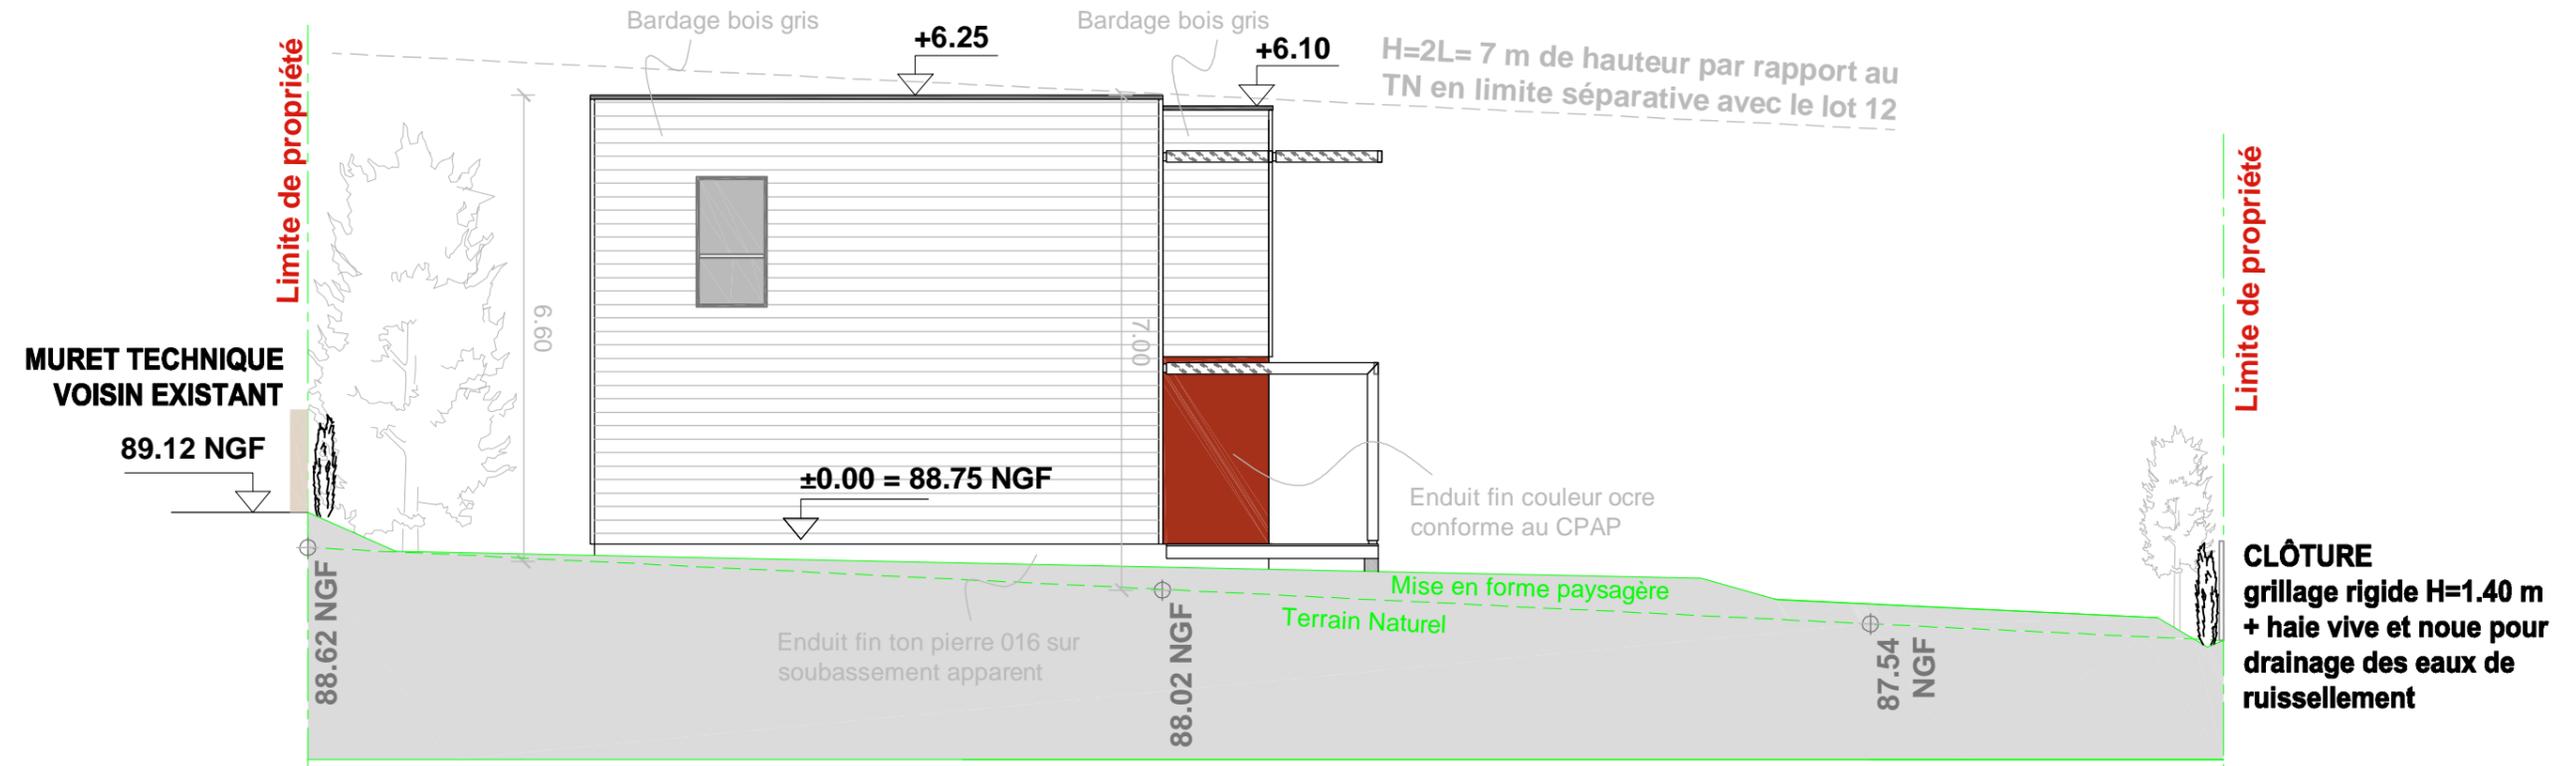

Façade SUD-EST



Façade NORD-OUEST