

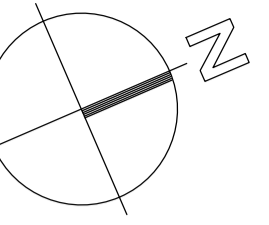


LEGENDE :

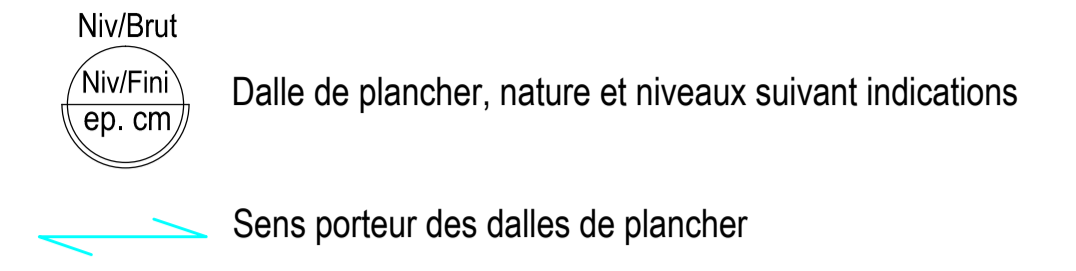

NOTA :

- Niveau de référence $\pm 0.00 = +88.75$ NGF

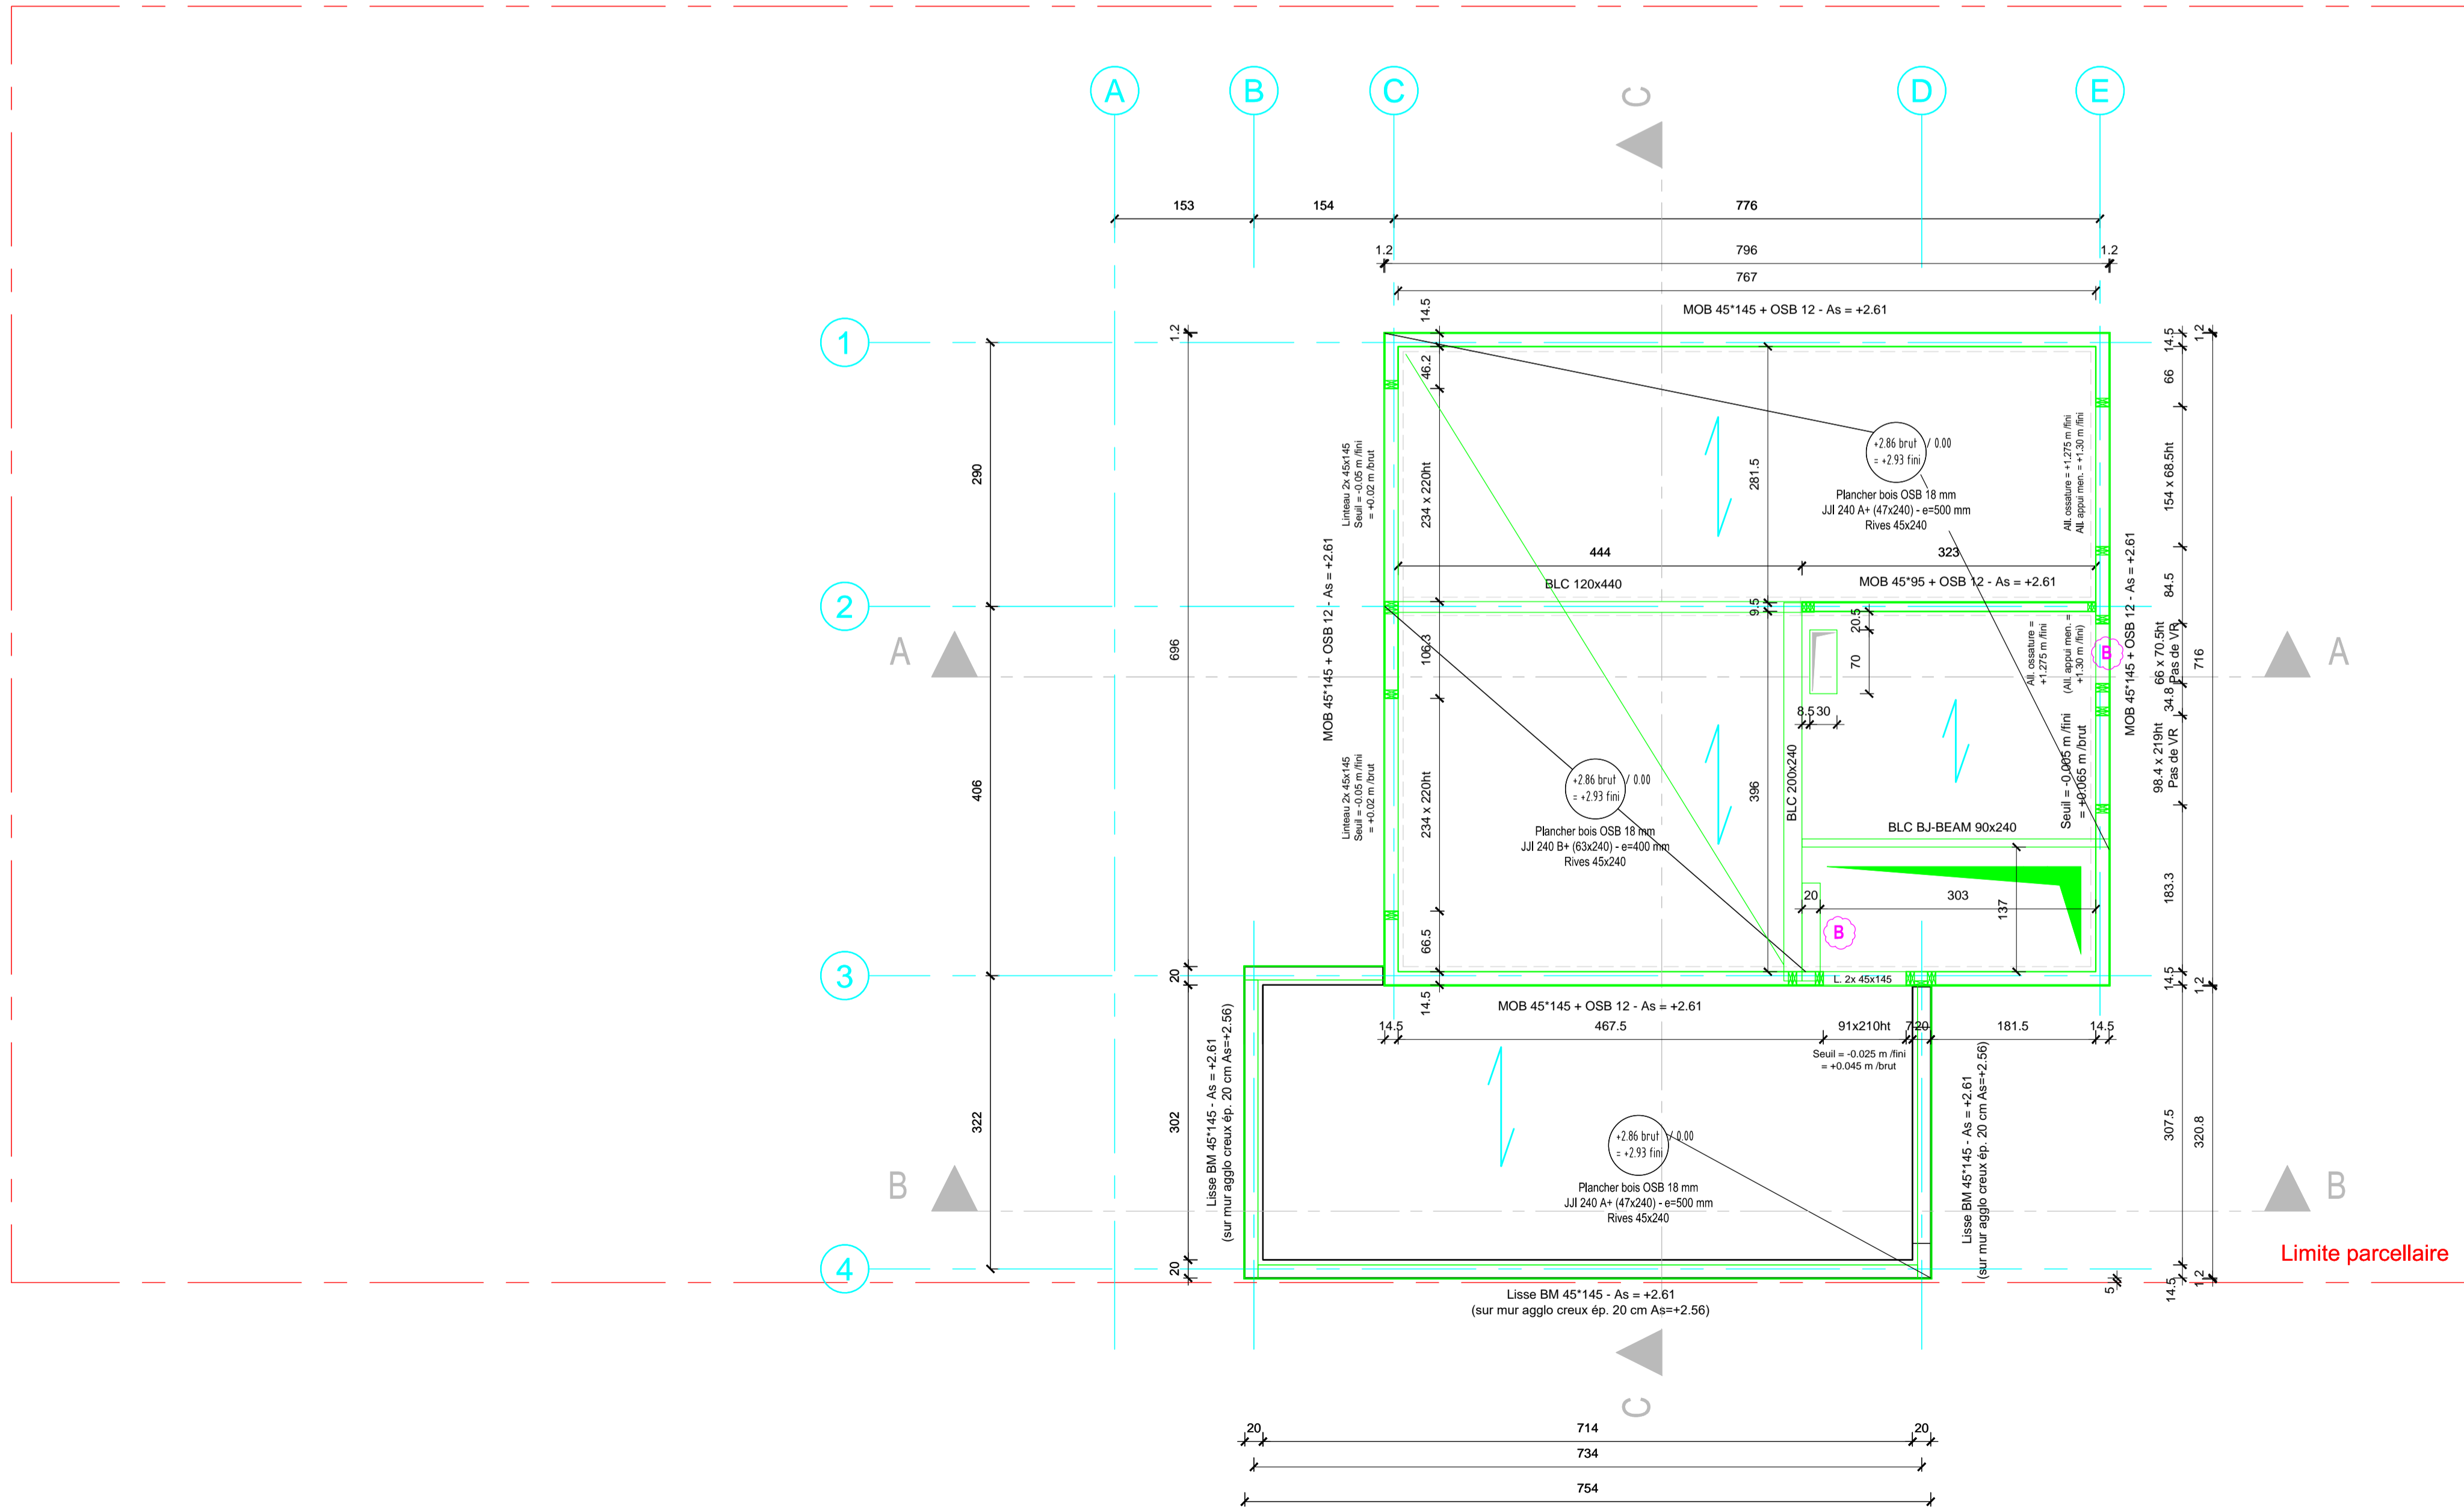

MAITRE D'OUVRAGE

PROJET

CONSTRUCTION D'UNE MAISON OSSATURE BOIS A PRADES-LE-LEZ


AUTEUR DU PLAN	ENTREPRISE
ARCHITECTE	

IND.	DATE	DESS.	VERIF.	APPR.	MODIFICATION
B	Janv. 2016				Modif. largeur réservation OB/OF, trémie escalier, réservation conduit de fumée
A	Janv. 2016				Complément menuiseries, linteaux, réservations...
Ø	Déc. 2015				1ère diffusion

LOT 02 - STRUCTURE BOIS PLANCHER HAUT DU RDC

EXE

N° PROJET : /		ECHELLE : 1/50 1/100	FORMAT : A1 A3	DATE : JAN. 2015				
EMETTEUR	PHASE	SPECIALITE	LOT	TYPE	ZONE	NIVEAU	NUMERO	INDICE
EXE	STBO	02	PLAN	TZ	RDC	01	B	

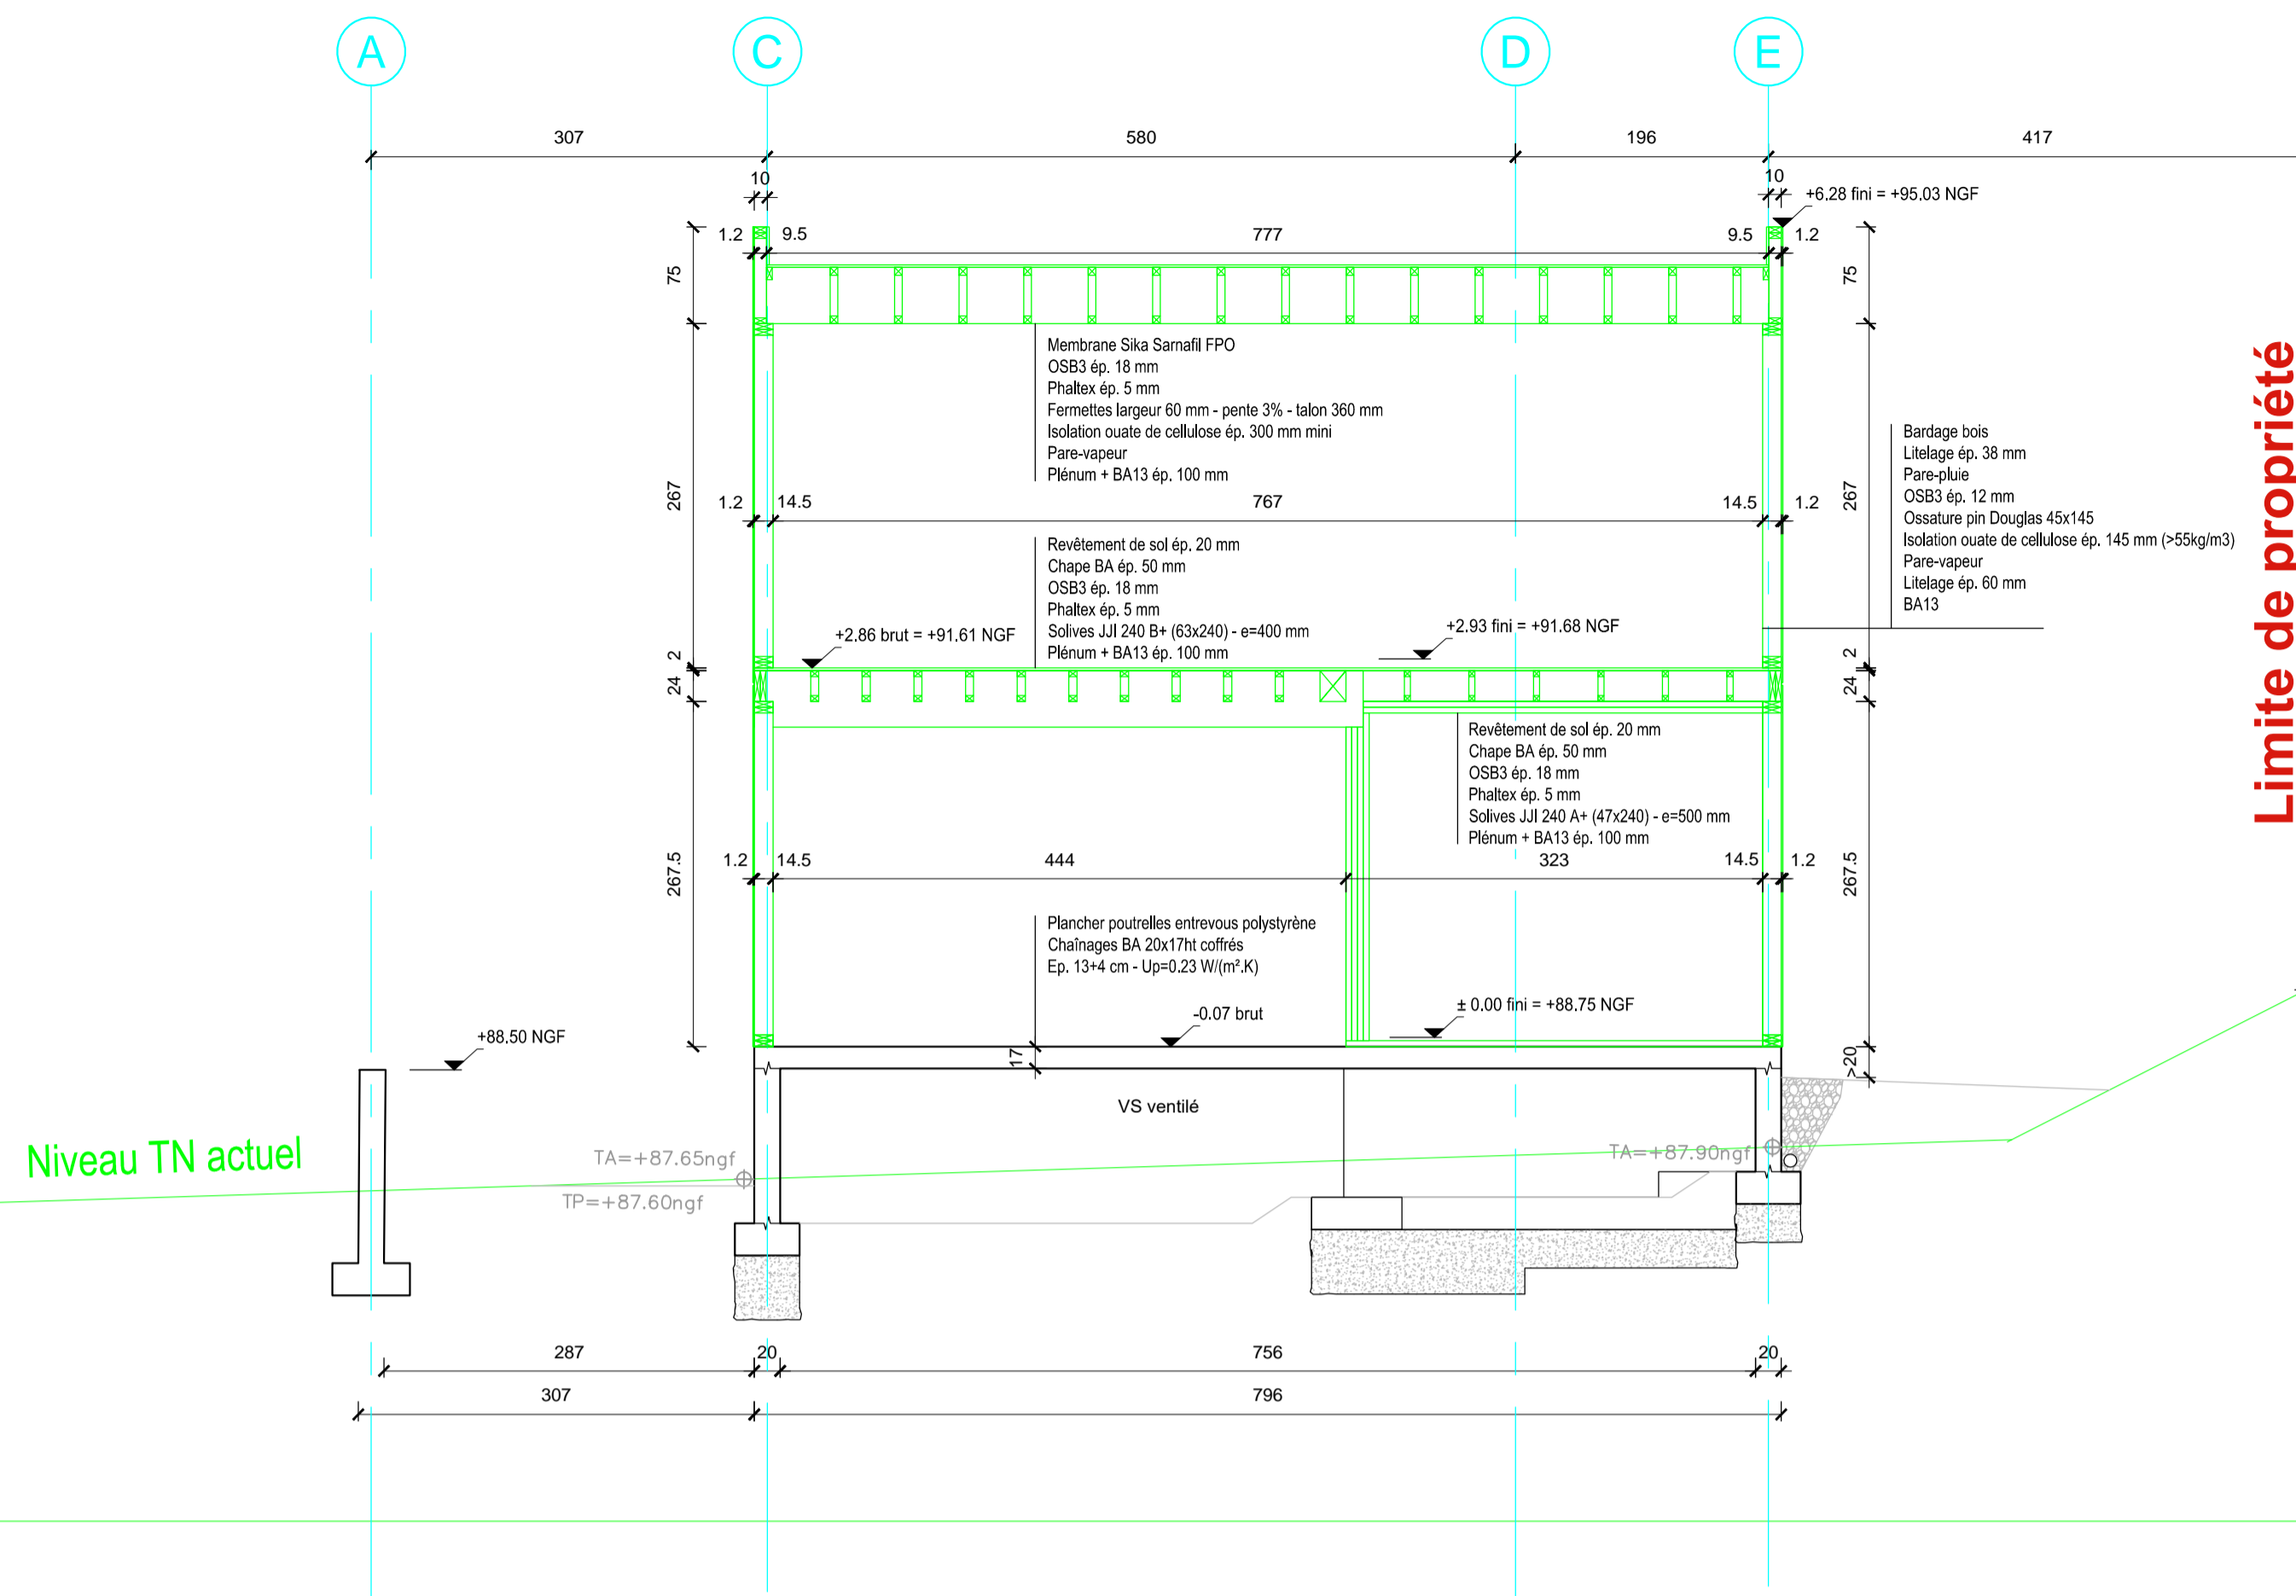

Coupe A-A

Limite de propriété

85.00 NGF

LEGENDE :


Niv/Brut
Niv/Fini
ep. cm

Dalle de plancher, nature et niveaux suivant indications

Sens porteur des dalles de plancher

NOTA :

- Niveau de référence ± 0.00 = +88.75 NGF

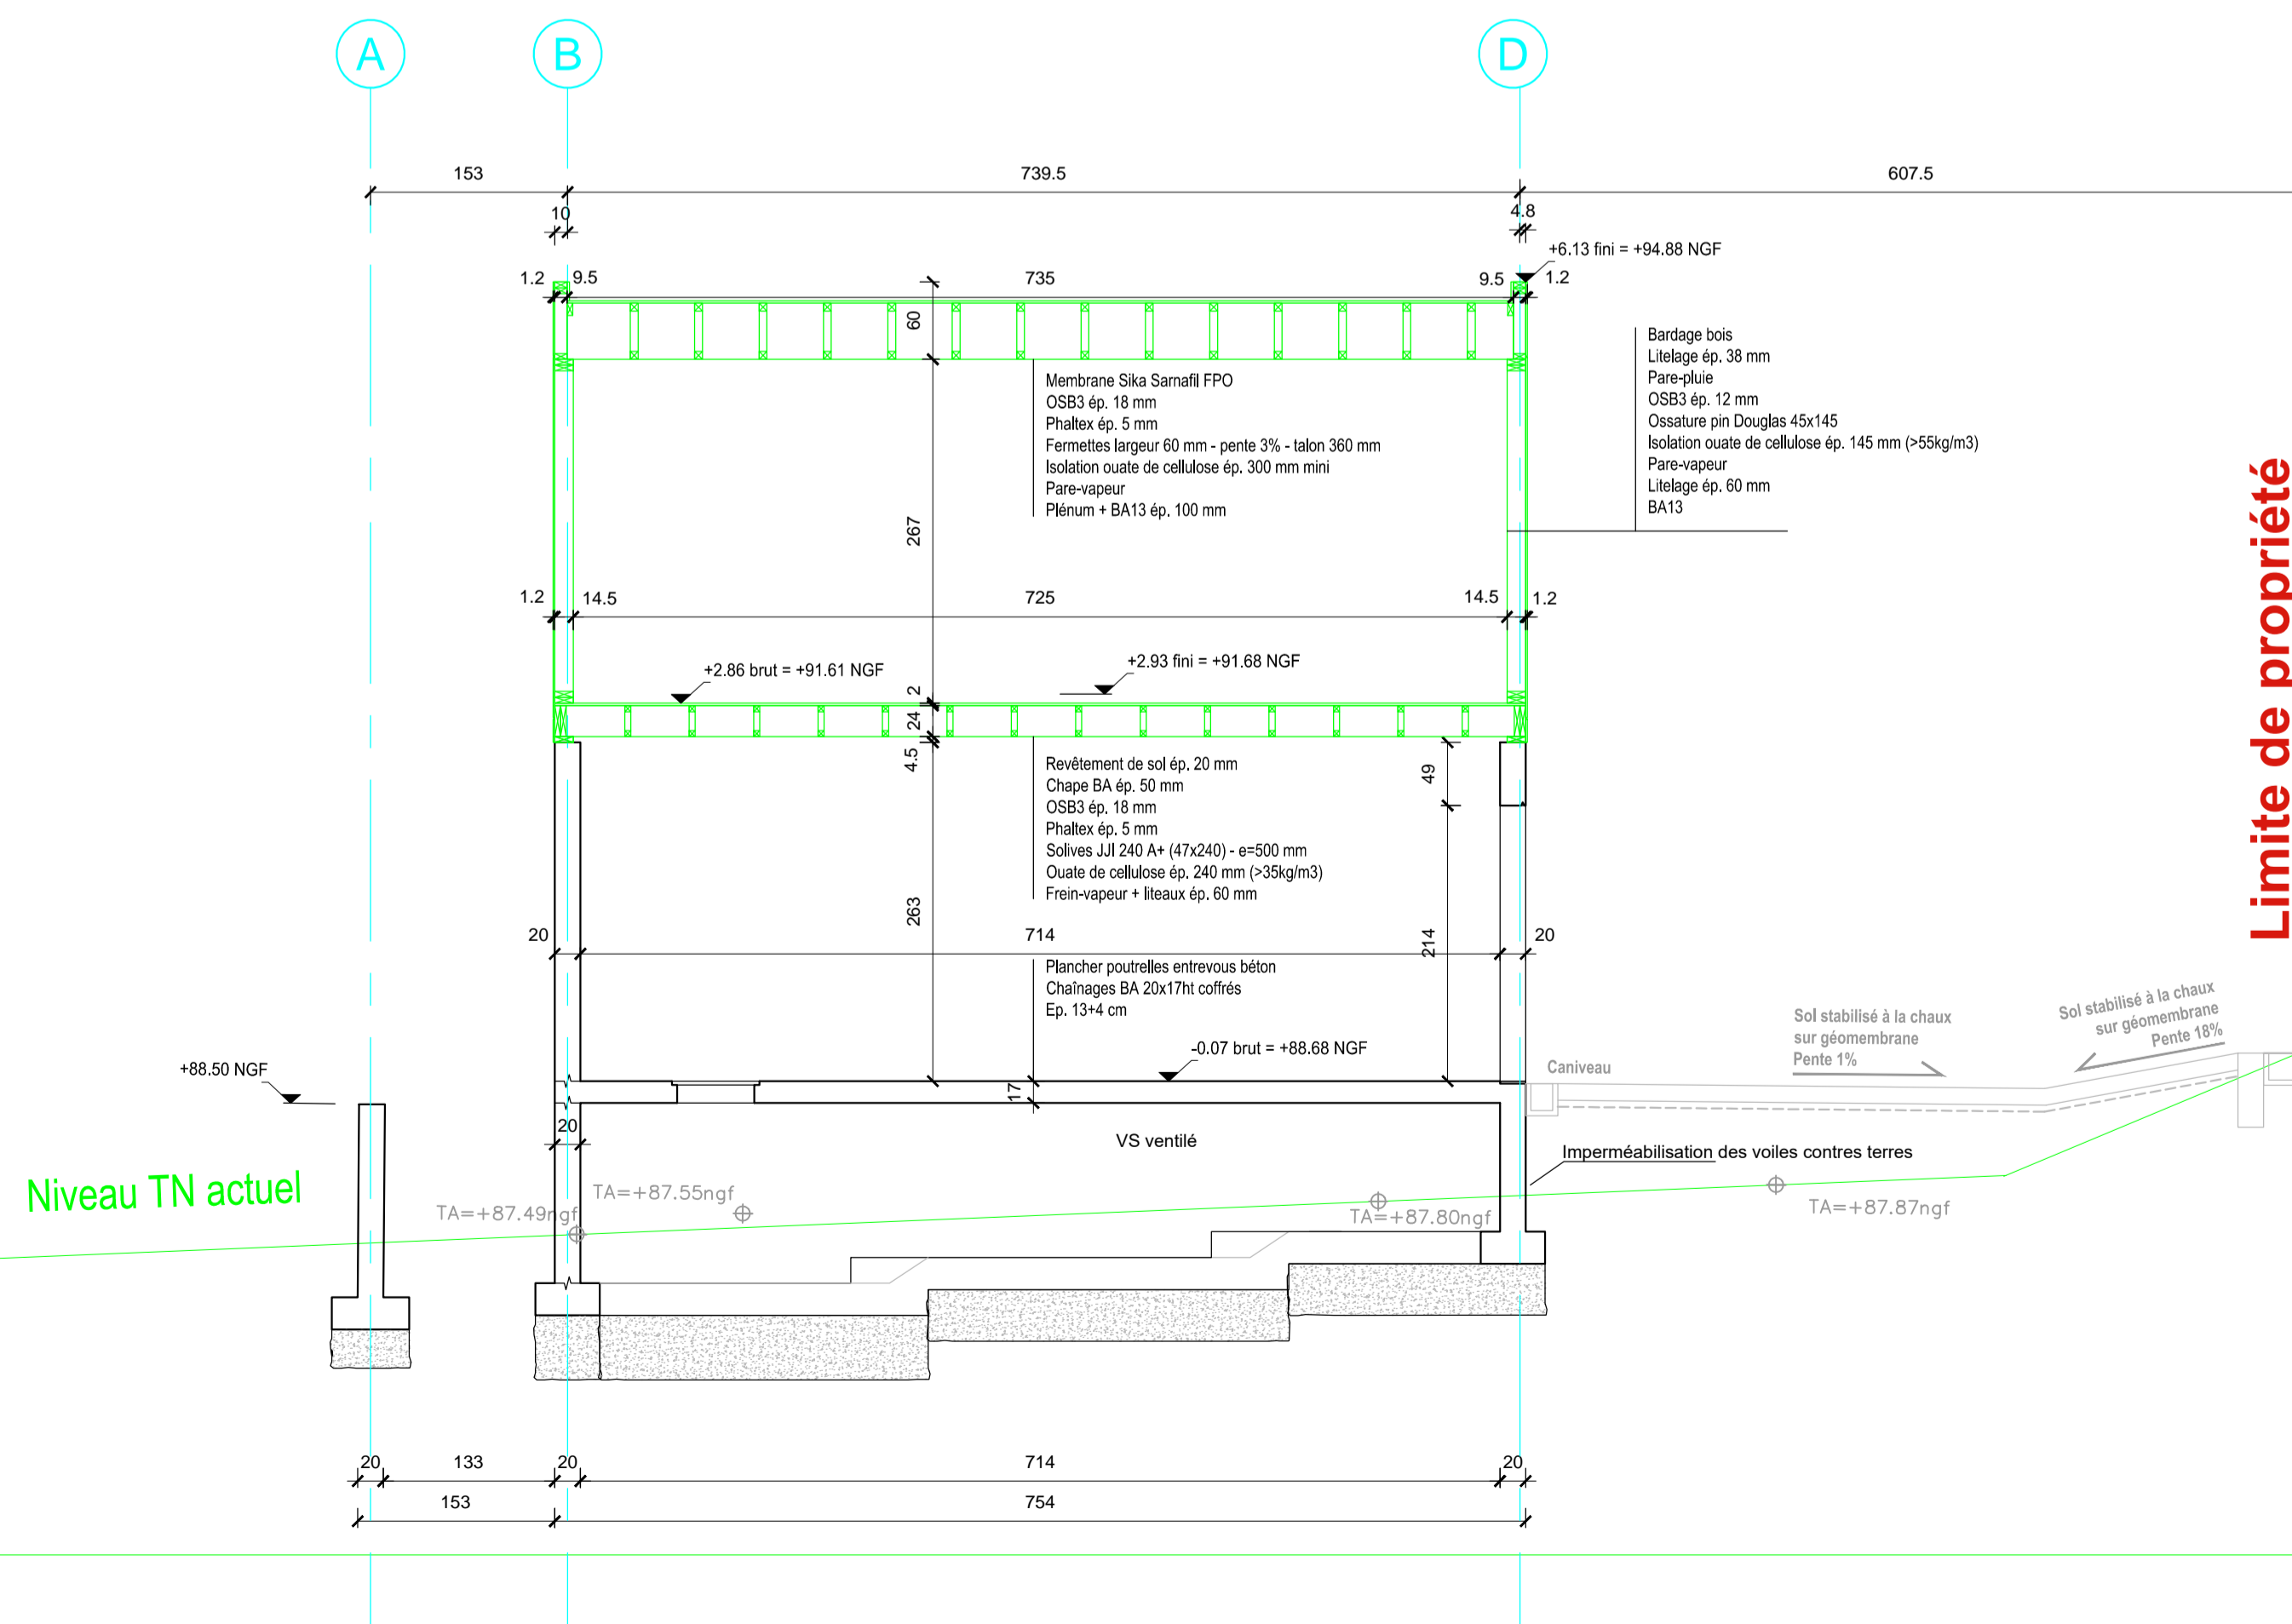

Coupe B-B

Limite de propriété

85.00 NGF

EU - Fe=87.88
EP - Fe=87.41



PROJET

CONSTRUCTION D'UNE MAISON OSSATURE BOIS A PRADES-LE-LEZ

AUTEUR DU PLAN

ENTREPRISE

ARCHITECTE


H									
G									
F									
E									
D									
C									
B									
A									
Ø	Déc. 2015	-	-	-	-	-	1ère diffusion		
IND.	DATE	DESS.	VERIF.	APPR.	MODIFICATION				

**LOT 02 - STRUCTURE BOIS
COUPES A-A et B-B**

EXE

N° PROJET : /	ECHELLE : 1/50 1/100	FORMAT : A1 A3	DATE : DEC. 2015					
EMETTEUR	PHASE	SPECIALITE	LOT	TYPE	ZONE	NIVEAU	NUMERO	INDICE
EXE	STBO	02	PLAN	TZ	CP	04	Ø	

Détails structures

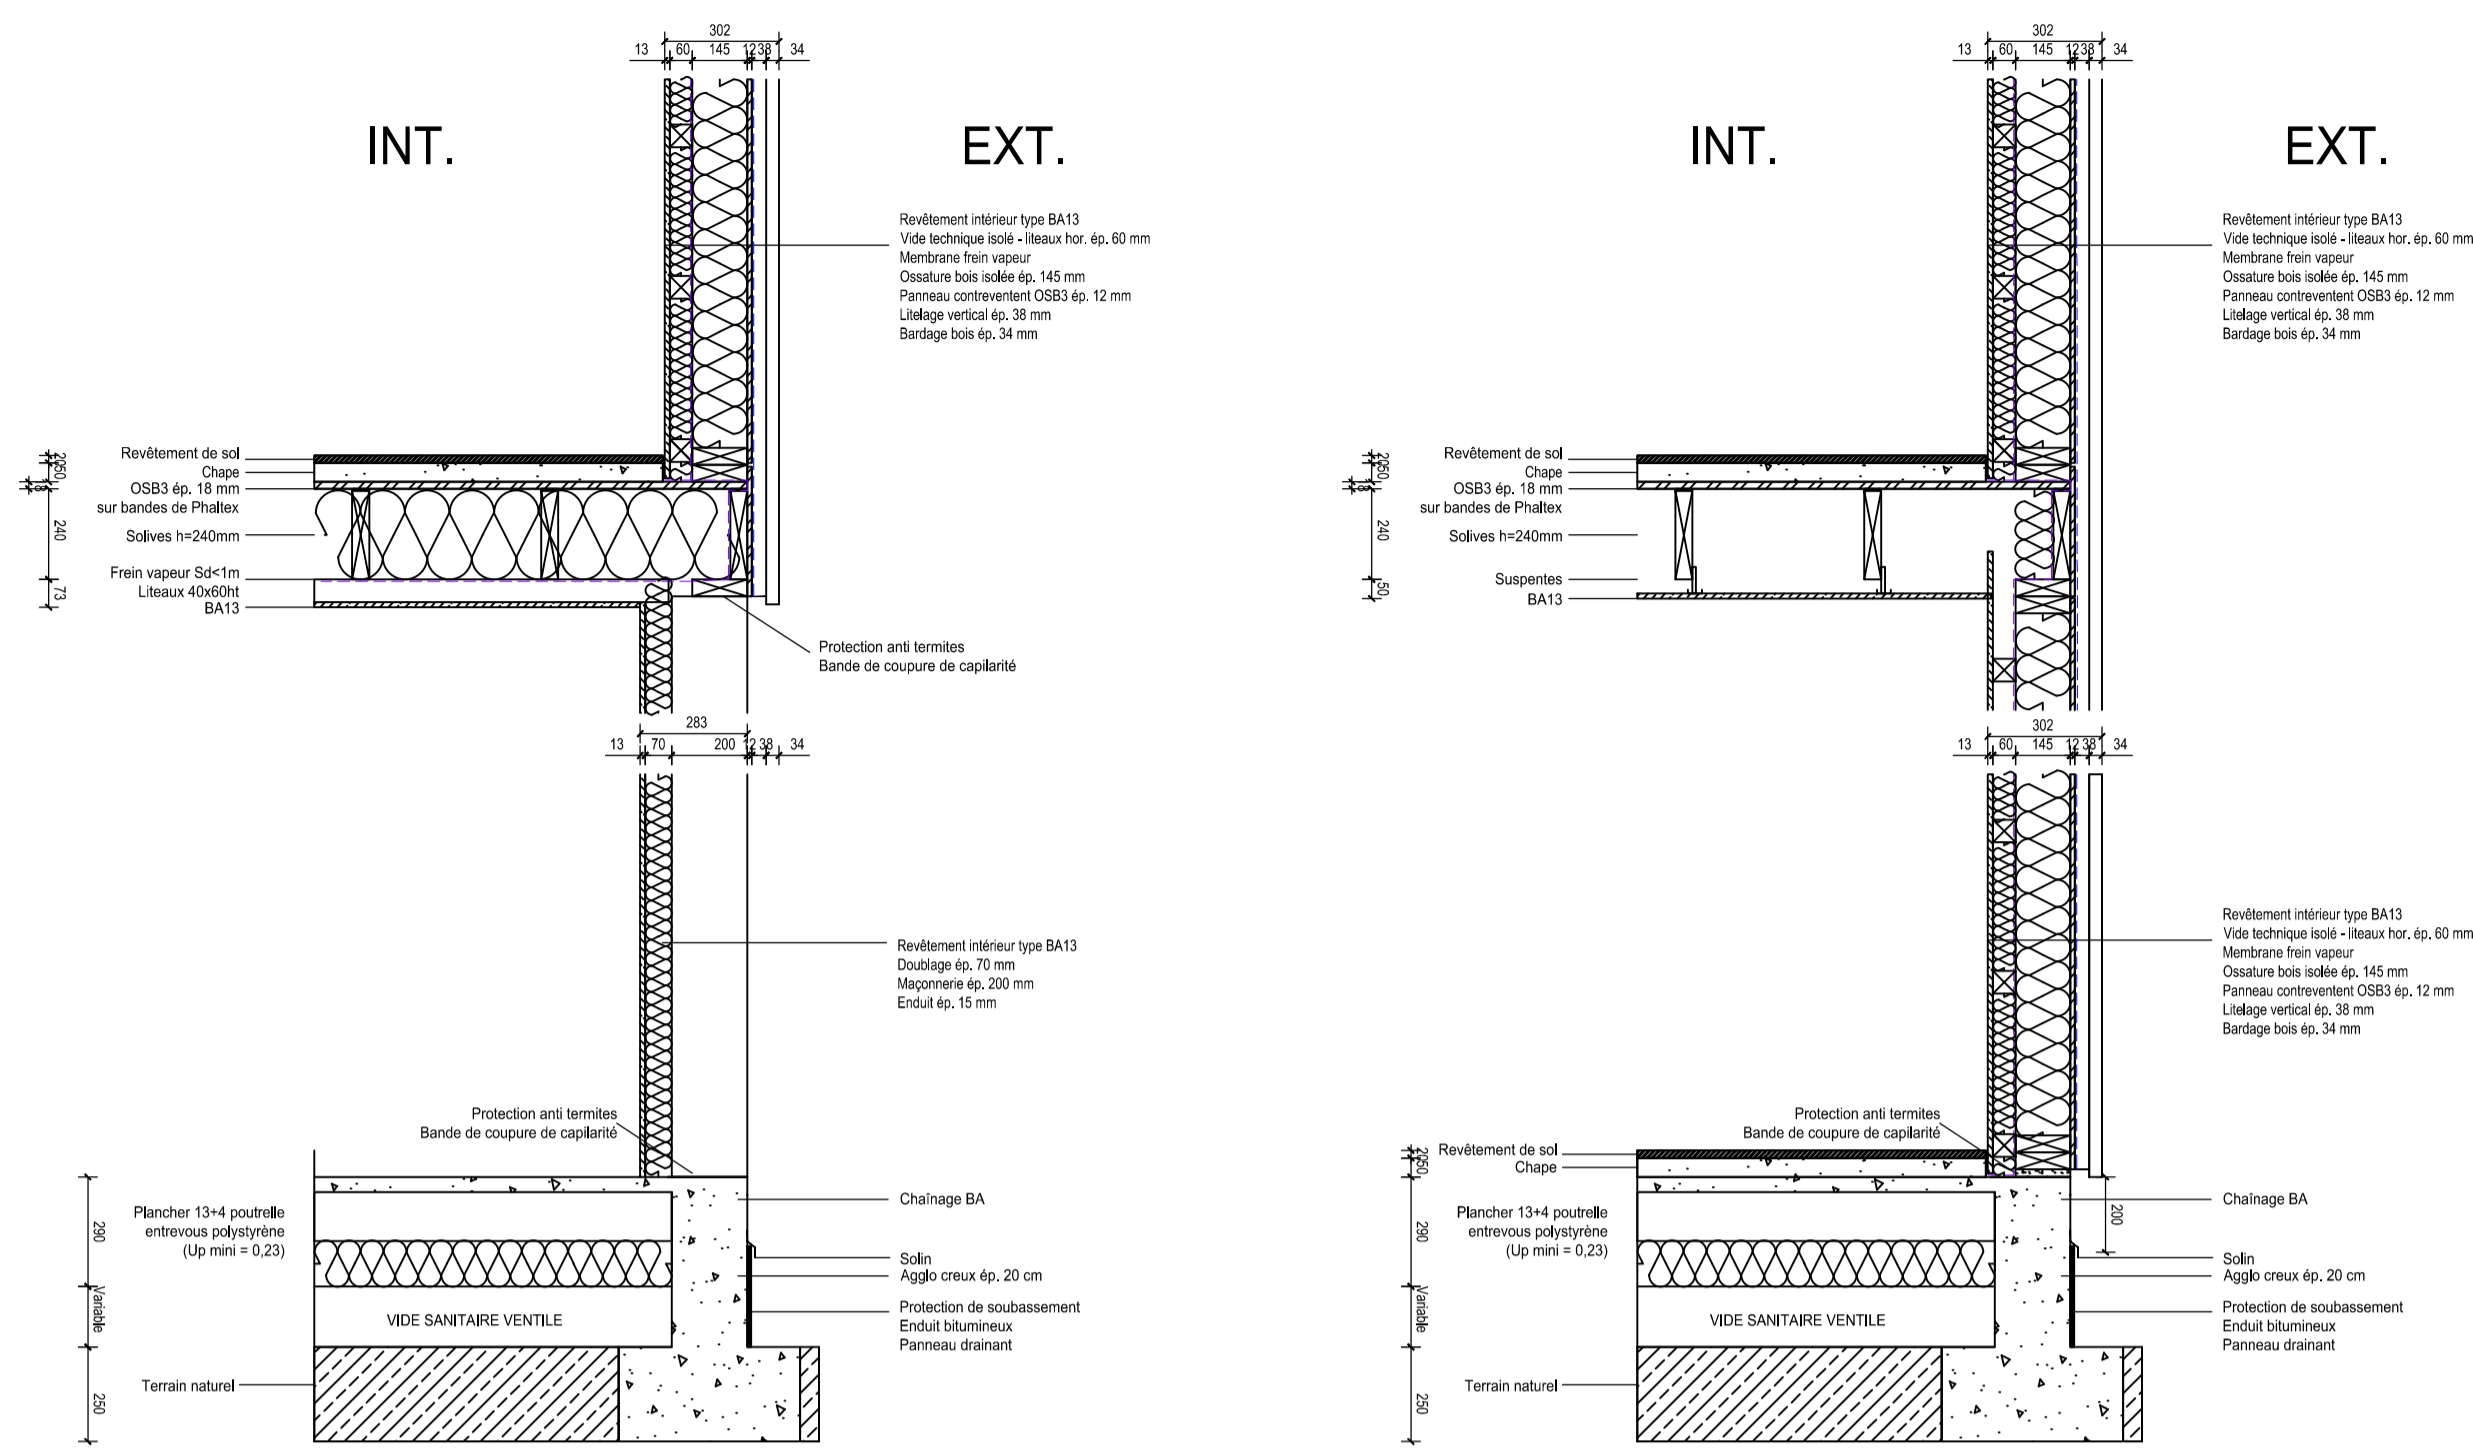

COUPE VERTICALE SUR GARAGE

COUPE VERTICALE PARTIE HABITATION


COUPES HORIZONTALES JONCTIONS OSSATURE - MACONNERIE

LEGENDE :

NOTA :


- Niveau de référence ± 0.00 = +88.75 NGF

Détails menuiseries

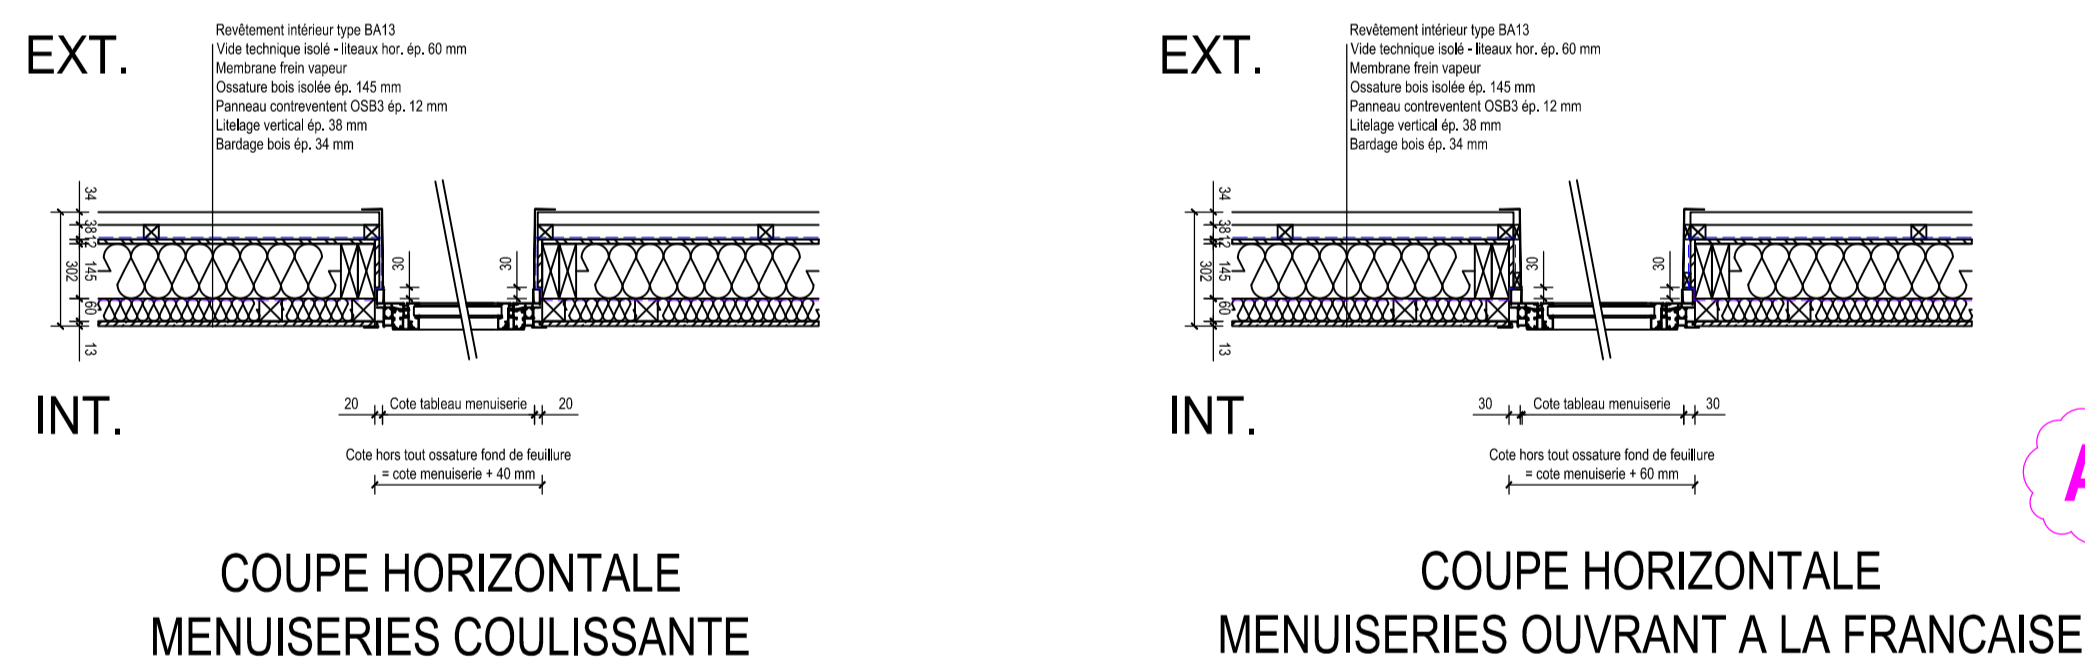

COUPE HORIZONTALE MENUISERIES COULISSANTE

COUPE HORIZONTALE MENUISERIES OUVRANT A LA FRANCAISE

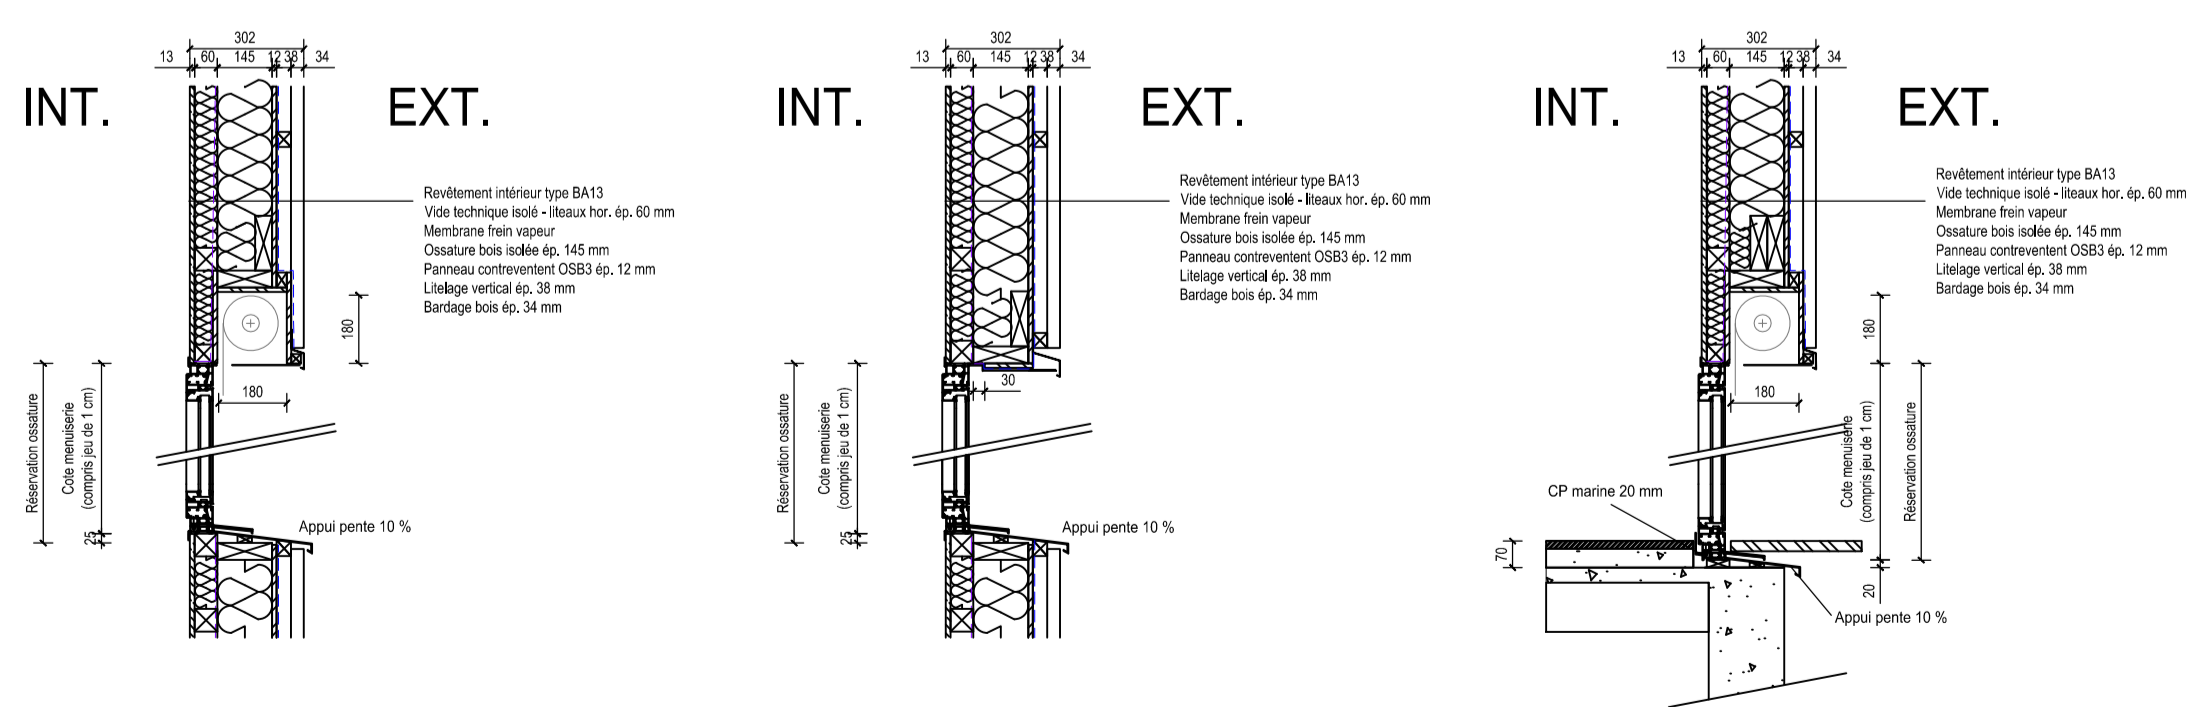

COUPE VERTICALE MENUISERIE COURANTE SUR ALLEGE AVEC VR

COUPE VERTICALE MENUISERIE SUR ALLEGE SANS VR (porte d'entrée, SDB et WC)

COUPE VERTICALE MENUISERIE SEUIL ENCASTRE AVEC VR

MAITRE D'OUVRAGE



PROJET

CONSTRUCTION D'UNE MAISON OSSATURE BOIS A PRADES-LE-LEZ

AUTEUR DU PLAN

ENTREPRISE

ARCHITECTE

H								
G								
F								
E								
D								
C								
B								
A	Janv. 2016							Modif. largeur réservation OB/OF, trémie escalier, réservation conduit de fumée
Ø	Janv. 2016							1ère diffusion
IND.	DATE	DESS.	VERIF.	APPR.	MODIFICATION			

LOT 02 - STRUCTURE BOIS CARNET DE DETAILS

EXE

N° PROJET : /		EHELLE : 1/20 1/40		FORMAT : A1 A3		DATE : JAN. 2016		
EMETTEUR	PHASE	SPECIALITE	LOT	TYPE	ZONE	NIVEAU	NUMERO	INDICE
EXE	STBO	02	PLAN	TZ	CP	06	A	