



COUPE CC (1/2)

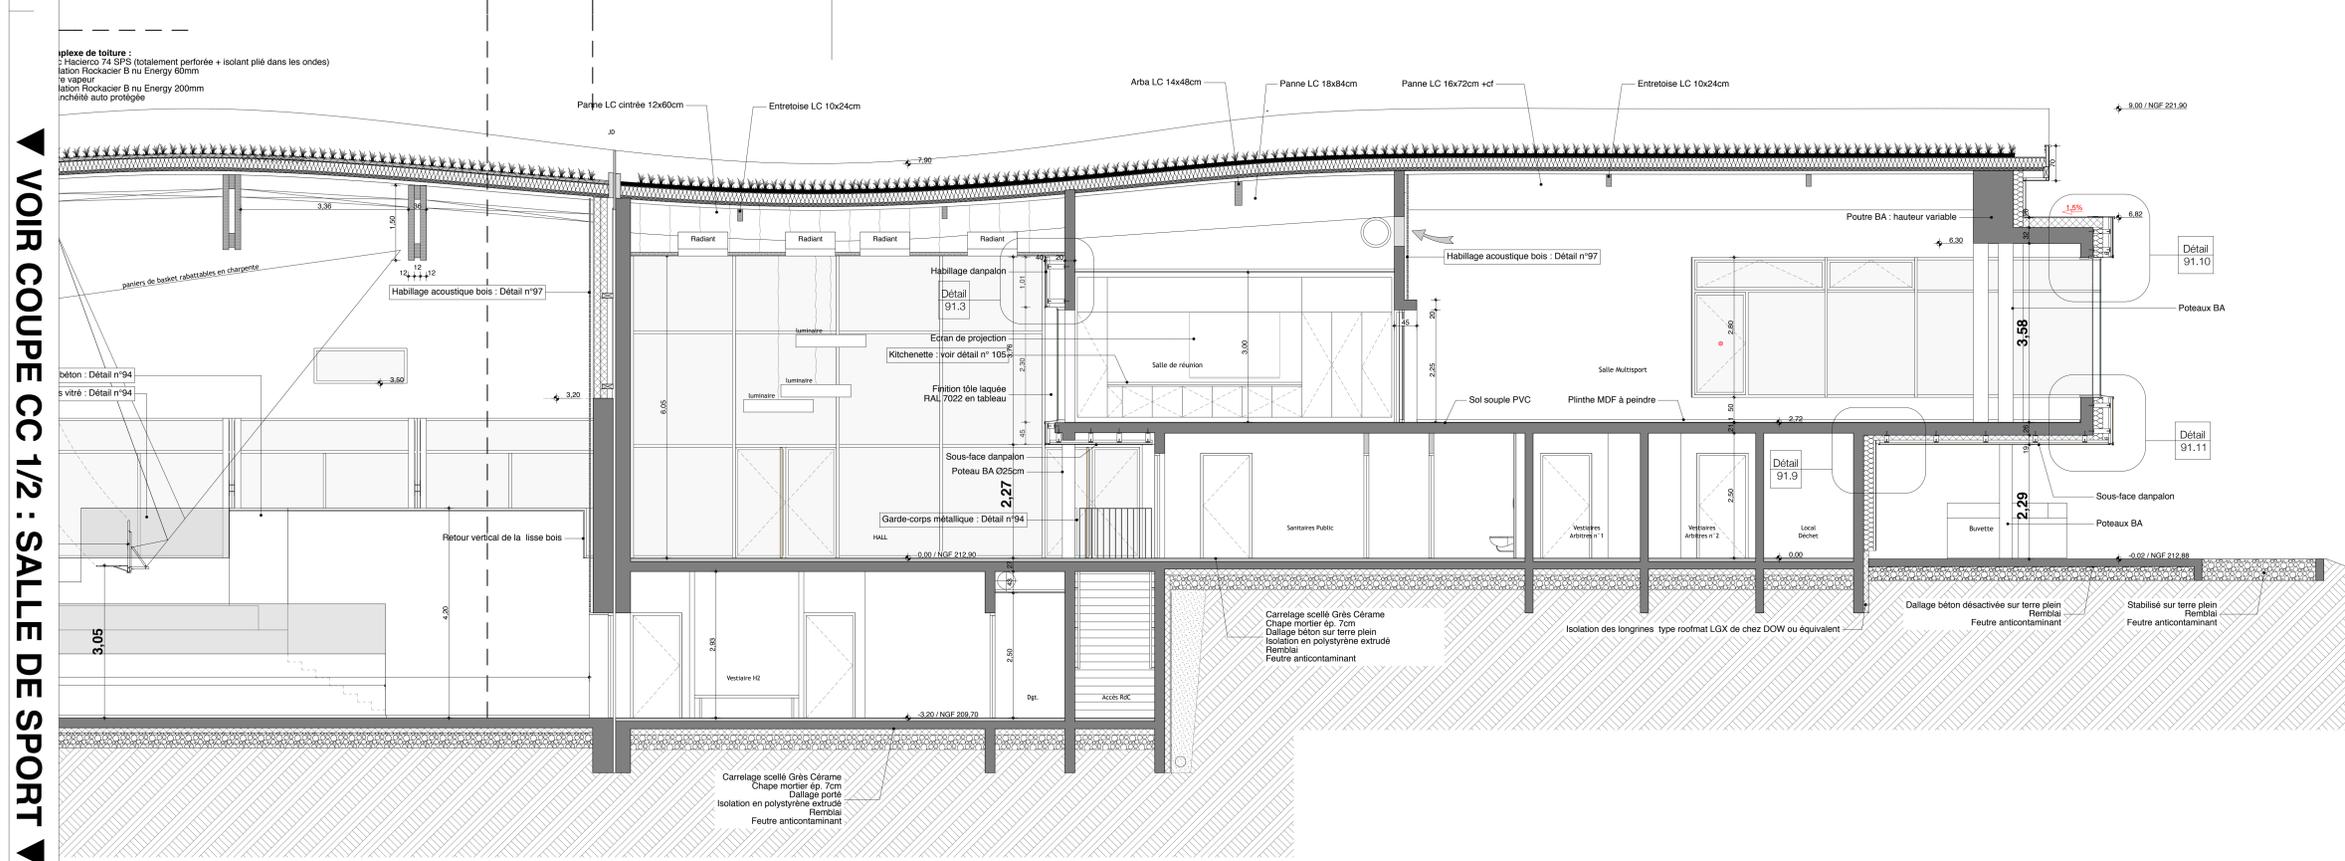

COUPE CC (2/2)

VOIR COUPE CC 2/2 : VESTIAIRES & SALLE POLY.

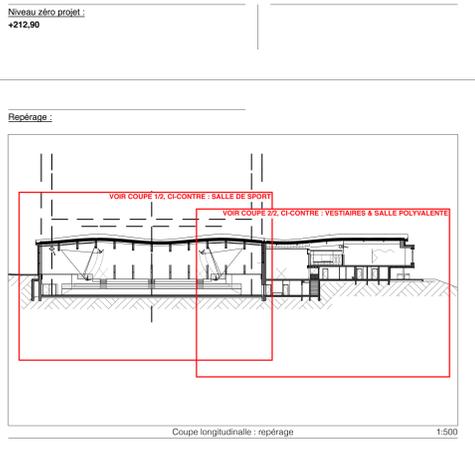

Modifications :  
Le 07/03/2016 : Bâtiment surélevé d'un mètre. Nouveau niveau zéro = 212,90 NGF

NOTE IMPORTANTE : L'entrepreneur est tenu de vérifier les dimensions avant exécution. Toutes erreurs, omissions, contradictions ou manques de concordance doivent être signalés à l'architecte avant exécution. En cas de conflit entre les dimensions indiquées, les dimensions figurant sur les dessins à grande échelle prévaudront sur ceux à une échelle inférieure.

**Maître d'ouvrage :**  
VILLE DE PUSIGNAN  
Place Schermata, SP  
25000 VALENCE  
69891 PUSIGNAN CEDEX  
04 72 93 10 97

**Projet :**  
COMPLEXE SPORTIF  
69330 PUSIGNAN

**Adresse du site :**  
69330 PUSIGNAN

**Architecte mandataire :**  
OLIVIER BONZON ARCHITECTES  
42 Chemin de Thabor  
25000 VALENCE  
04 75 43 78 15  
contact@oliverbonzon-architectes.com

**Architecte associé :**  
ARCHPEL  
20 rue Charrel  
38000 GRENOBLE  
04 76 21 41 49  
contact@agencearchipel.fr

**BE Structure, Fluides, Économie & HQE :**  
BETREC I.C.  
Immeuble le Royalparc  
26958 VALENCE  
04 75 81 73 67  
cyrille.cosotti@betrec.com

**BE VHD :**  
SERIA  
80 route des Gorges du Sierroz BP 90836  
73100 GREYSY SUR AIX  
04 79 34 26 78  
contact@be-seria.fr

**Paysagiste :**  
EQUINOXE  
81 Rue de Bordeaux  
69670 VAUGNERAY  
04 78 16 88 26  
patrick.renaud@equinoxe-paysages.com

**BE Acoustique :**  
ECHOLOGOS  
24 Boulevard de la Chantourne  
38700 LA TRONCHE  
04 76 89 36 63  
grenoble@echologos.fr

**Bureau de Contrôle :**  
BTP CONSULTANTS  
ZAC du Bois des Côtes  
33095 LIMONEST  
04 37 49 64 80  
fabien.chauchat@btp-consultants.fr

**CSPS :**  
VERITAS  
16 chemin du Jubin  
69570 DARDILLY  
06 08 87 70 28  
yves.nvoal@fr.bureauveritas.com

**Format original :** A0  
**Echelle :** 1:50, 1:500  
**Date d'édition :** 18 MARS 2016

**Titre du dessin :** COUPE CC

**DCE** **07** **A**  
phase n° dessin indice