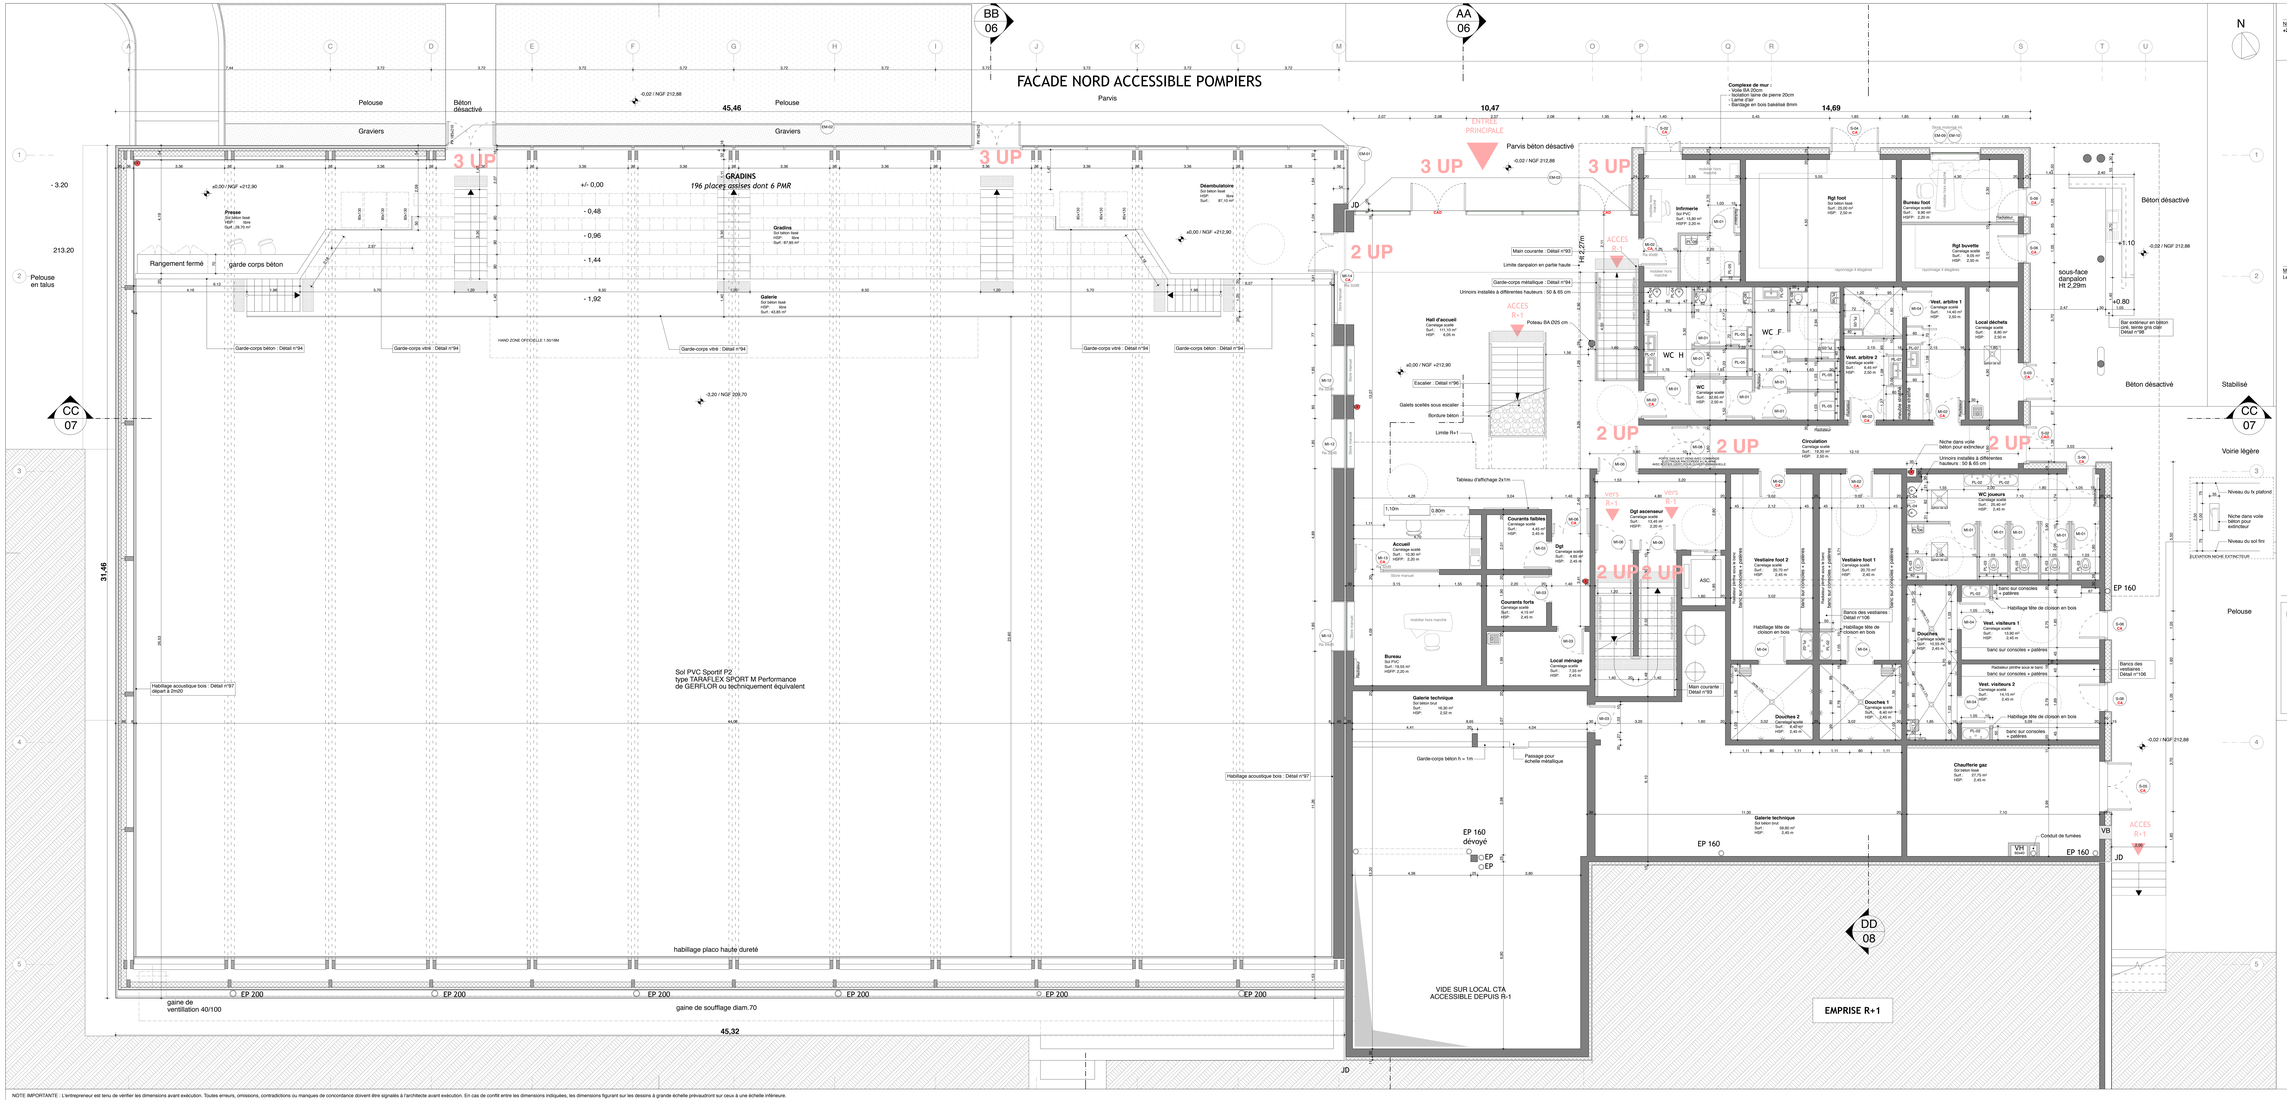

Niveau zéro projet :
+212,90

Modifications :
Le 07/03/2016 : Bâtiment surélevé d'un mètre. Nouveau niveau zero = 212,90 NGF

Légende

M-01	Nomenclature des menuiseries
EA	Serrure à ouverture à clef avec Sortoire Alcuis
CAD	Serrure à ouverture à clef avec Contrôle d'Accès à Distance
PL-05	Nomenclature sanitaires (plomberie)
	Extincteur
	Mur BA
	Cloison de distribution 98/48 avec isolant 0,08
	Cloison de distribution 98/48 avec isolant 4,08
	Cloison de distribution 98/48 avec plaques de plâtre hydrofuges (25 +s)

Maître d'ouvrage :
MAIRIE DE PUSIGNAN
Place Schuman, BP 19
69891 PUSIGNAN CEDEX
04 72 93 10 37

Projet :
COMPLEXE SPORTIF

Adresse du site :
69330 PUSIGNAN

Architecte mandataire :
OLIVIER BONZON ARCHITECTES
42 Chemin de l'Isdor
26000 VALENCE
04 75 81 73 67
contact@olivierbonzon-architectes.com

BE Structure, Fluides, Economie & HQE :
BETREC I.G.
Parc Technique du Rovaltparc
26958 VALENCE
04 75 81 73 67
cyrille.costa@betrec.com

Paysagiste :
EQUINOXE
81 Rue de Bordeaux
69007 LYON 7ARRAY
04 78 16 88 26
patrick.renaud@equinoxe-paysages.com

Bureau de Contrôle :
SOCOTEC CONSTRUCT
ZAC SUBLIMA 69 COBS
300FRM 69300 LIMONEST
04 37 49 64 60
fabien.chauchard@dp-consultants.fr

Architecte associé :
ARCHIPEL
20 rue chanrel
38000 GRENOBLE
04 76 42 71 49
contact@agencearchipel.fr

BE VRD :
SERIA
Zone Artisanale des Gorges du Siernoz BP 90836
73100 GRESY SUR AIX
04 79 34 56 79
contact@ste-seria.fr

BE Acoustique :
ECHOLOGOS
24 Boulevard de la Chartreuse
38000 GRENOBLE CEDEX
04 76 89 38 63
grenoble@echologos.fr

CSPS :
VERITAS
18 Allée du Jubin
69570 DARDILLY
06 08 87 70 28
yves.revel@fr.bureauveritas.com

Format original : **190 X 94,10 CM**

Echelle : **1:50**

Date d'édition : **18 MARS 2016**

Titre du dessin :

PLAN NIVEAU RDC

-	-	OCE	02	A
		phase	n° dessin	indice

NOTE IMPORTANTE : L'entrepreneur est tenu de vérifier les dimensions avant exécution. Toutes erreurs, omissions, contradictions ou manques de concordance doivent être signalés à l'architecte avant exécution. En cas de conflit entre les dimensions indiquées, les dimensions figurant sur les dessins à grande échelle prévaudront sur ceux à une échelle inférieure.