




EXISTANT ET DEMOLITION \_ COUPE A2  
Echelle : 1/100e

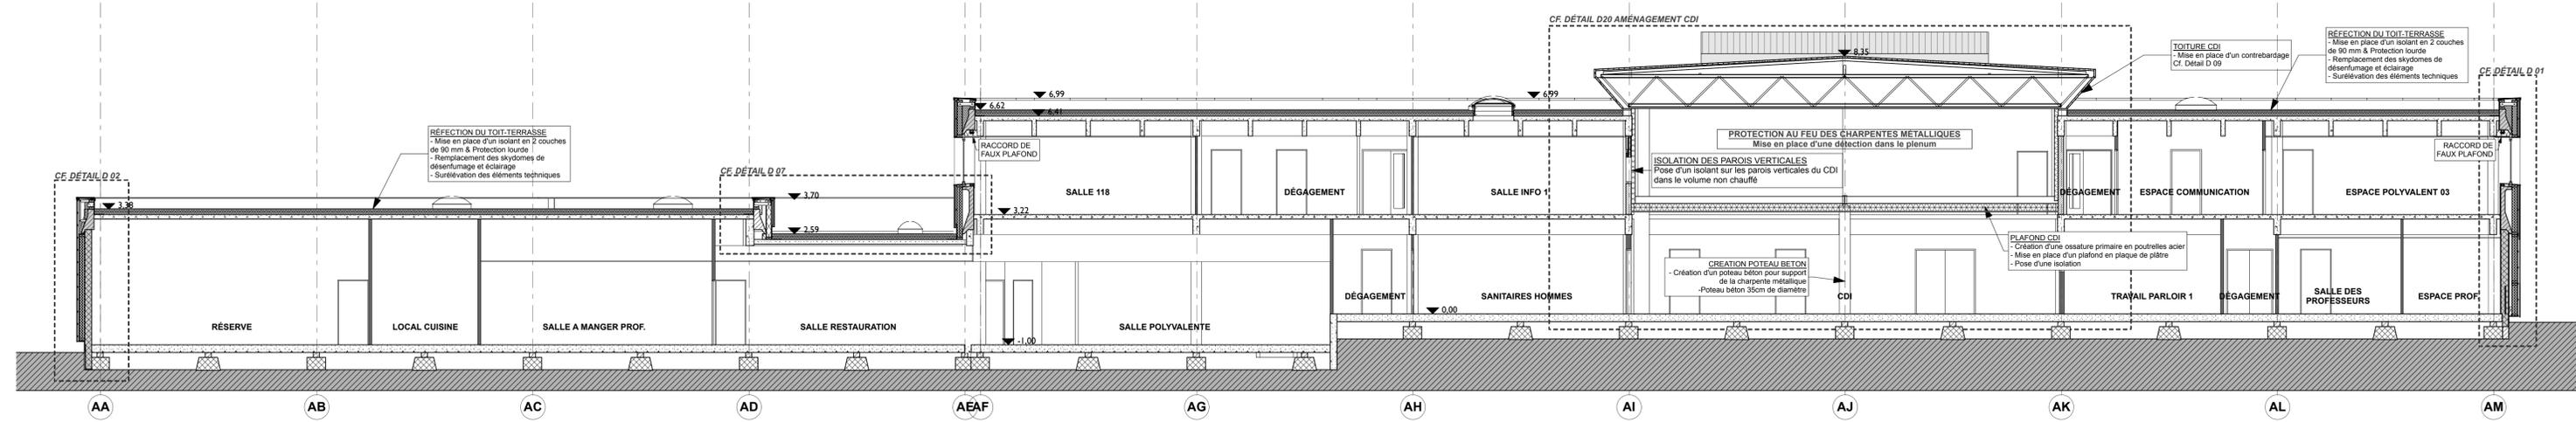

PROJET \_ COUPE A2  
Echelle : 1/100e

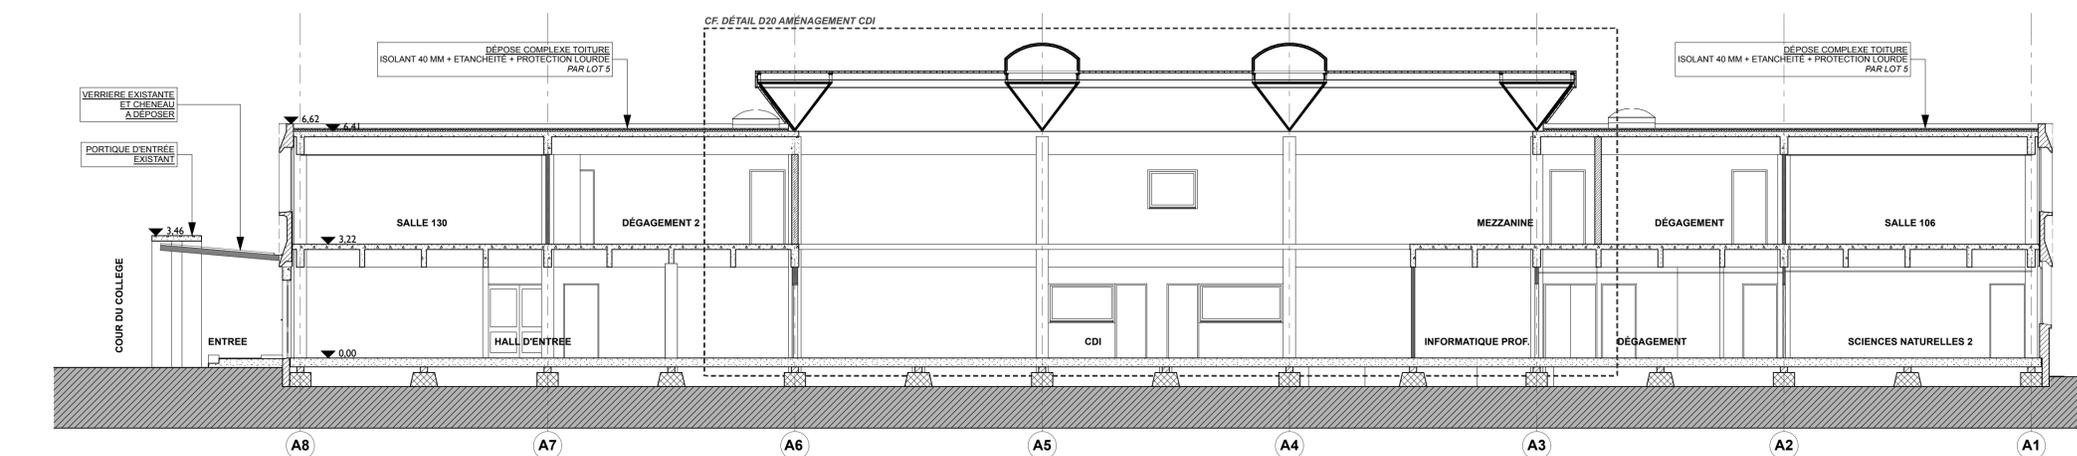

EXISTANT ET DEMOLITION \_ COUPE A1  
Echelle : 1/100e

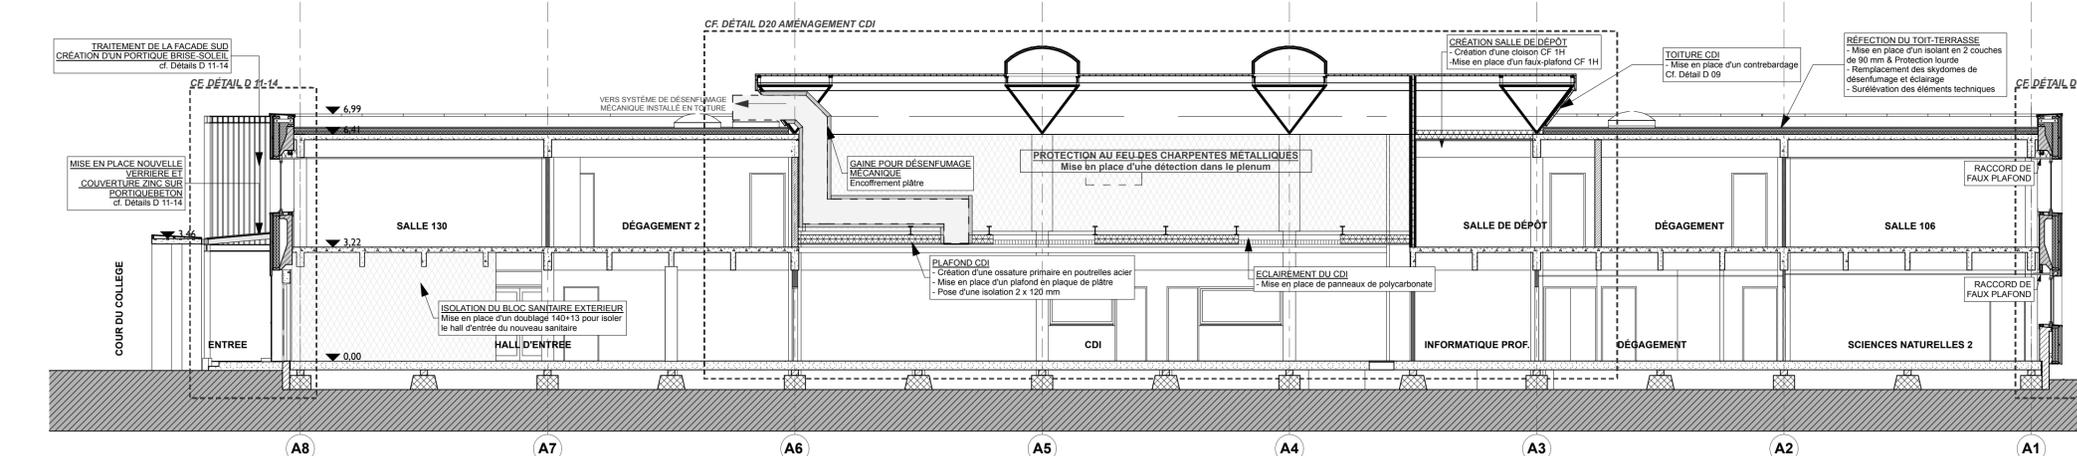

PROJET \_ COUPE A1  
Echelle : 1/100e

PROJET :		COLLEGE LA REINETIÈRE _ SAINTE LUCE / LOIRE				MAITRISE D'OUVRAGE :	
		Régénération énergétique				Loire Atlantique	
TYPE DE DOCUMENT :		COUPES A1 & A2 EXISTANT/DEMOLITION & PROJET				N° DE DOCUMENT :	
						A 07	
DATE :		30/12/2014		INDICE :		ECHELLE :	
						1:100	
BET FLUIDE		BET STRUCTURE		ECONOMISTE & OPC		BUREAU DE CONTROLE	
IPH 02 99 12 16 16 remes@iph-bet.fr		ETEC 02 51 89 12 30 etec@wanadoo.fr		NANTES EXE 02 40 92 01 82 contact@nantes-exe.com		QUALICONSULT 02 51 13 90 13 rem.guine@qualiconsult.fr	
						COORDINATEUR SPS	
						BUREAU VERITAS 02 40 92 48 99 cloude.pico@fr.bureauveritas.com	

**ATHENA** architectes

1, rue des Remorqueurs  
44 000 NANTES  
Tél : 02 40 47 40 77  
Fax : 02 40 47 21 29  
archi.athena@wanadoo.fr