



EXISTANT - FAÇADE EST
Echelle : 1/100e

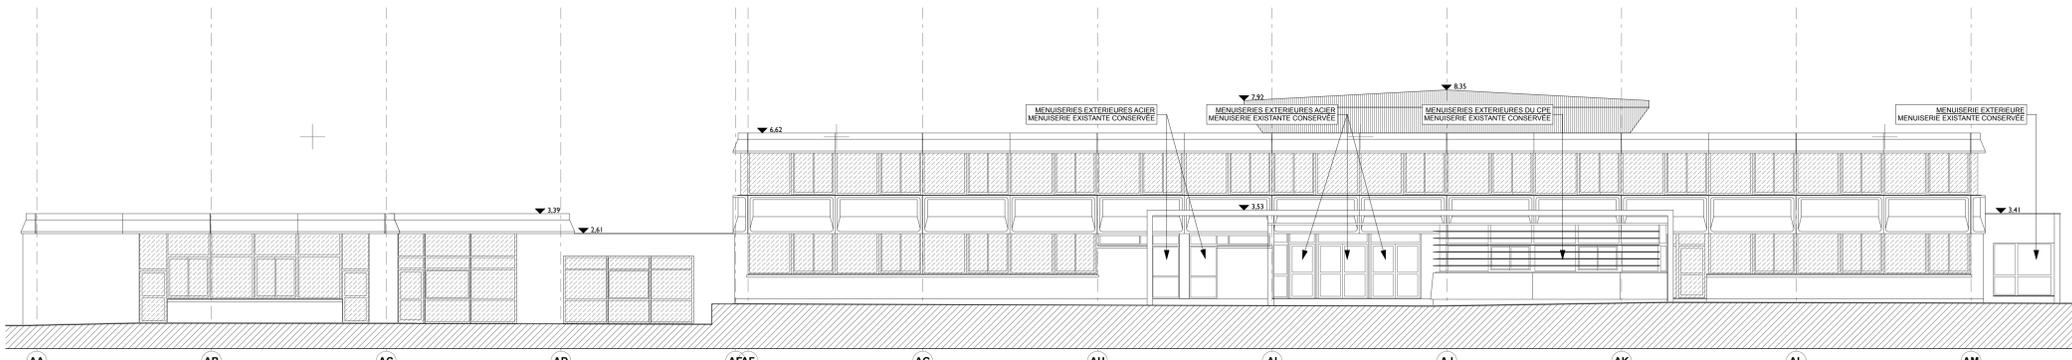



PROJET - FAÇADE EST
Echelle : 1/100e




EXISTANT - FAÇADE SUD
Echelle : 1/100e

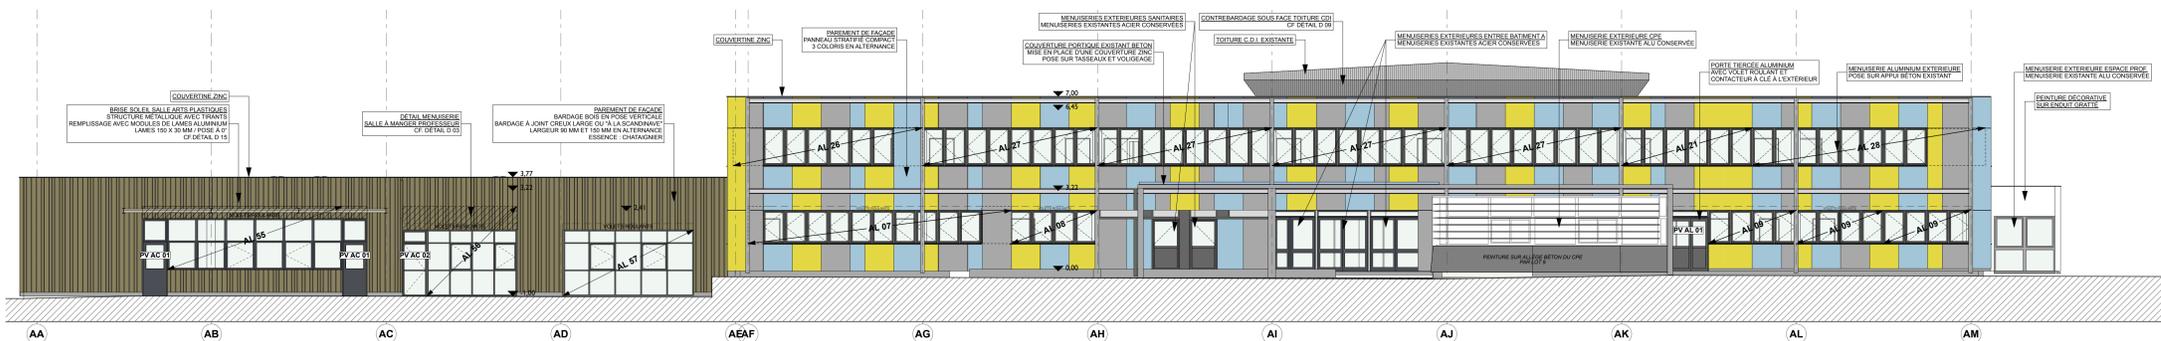

PROJET - FAÇADE SUD
Echelle : 1/100e

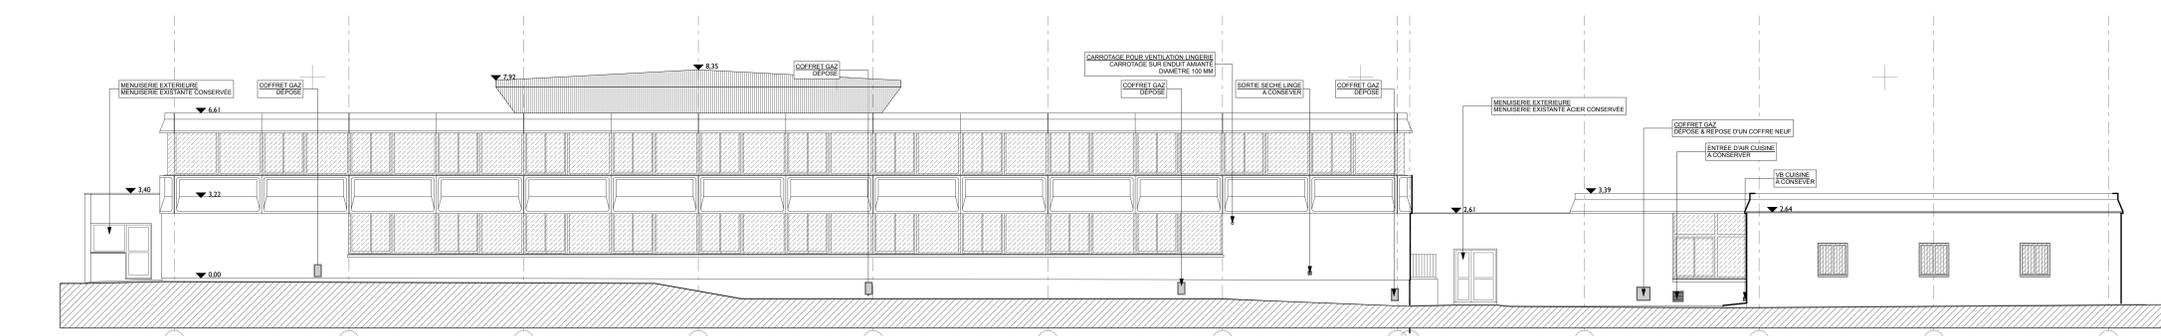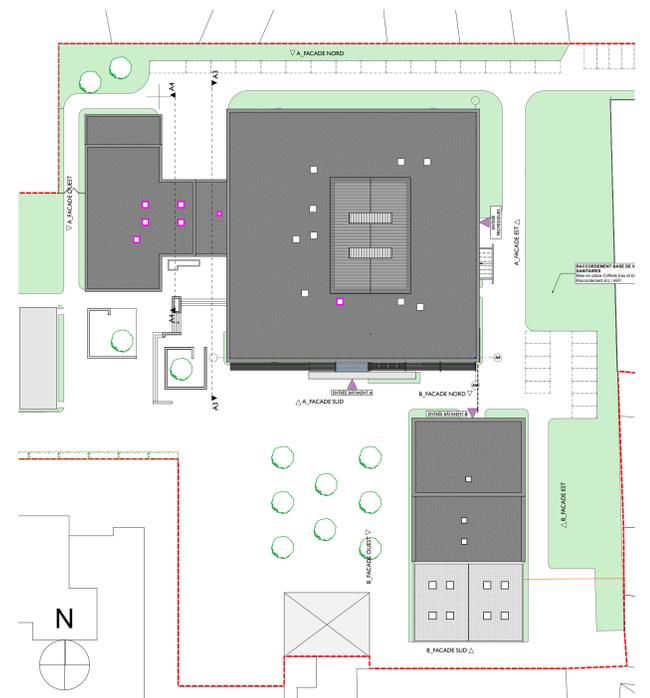

EXISTANT - FAÇADE NORD
Echelle : 1/100e

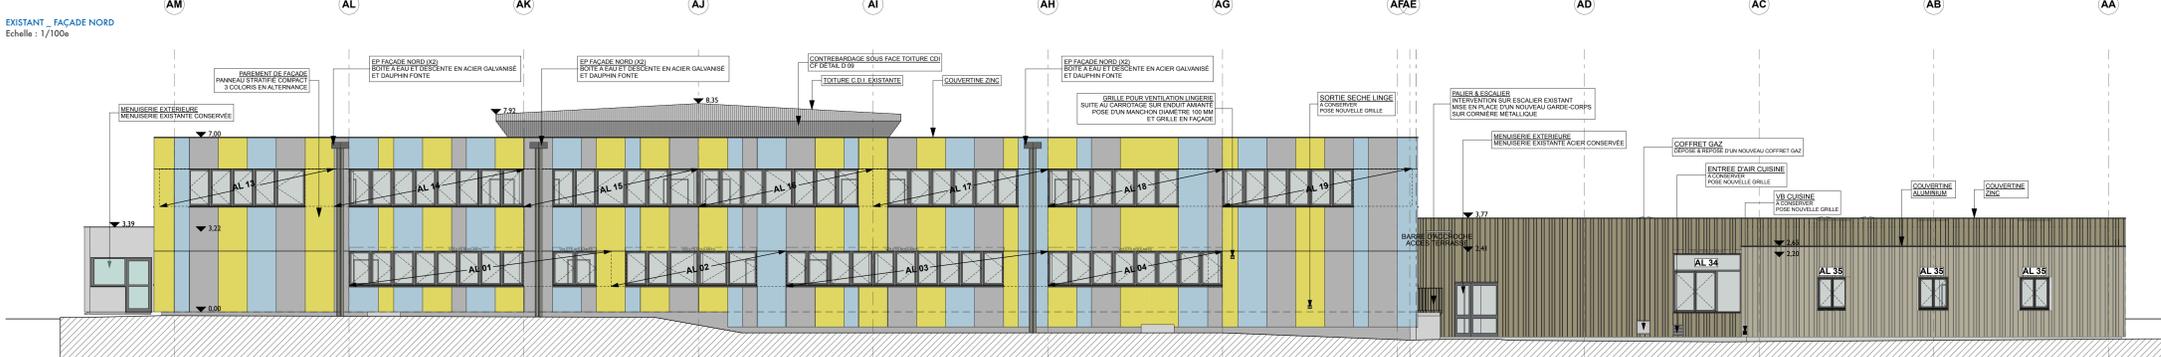

PROJET - FAÇADE NORD
Echelle : 1/100e

PROJET : COLLEGE LA REINETIERE _ SAINTE LUCE / LOIRE		MATRISE D'OUVRAGE : Loire Atlantique	
RÉhabilitation énergétique			
TYPE DE DOCUMENT : FAÇADES EST, SUD ET NORD - EXISTANT & PROJET		N° DE DOCUMENT : A 08	
DATE : 30/12/2014	INDICE :	Echelle : 1:100, 1:500, 1:150,00	
PHASE :	ESQ	APS	APD
PC	PRO	DCE	ACT
BIT FLUIDE	BIT STRUCTURE	ECONOMISTE & OPC	BUREAU DE CONTRÔLE
ETEC	NANTES DDE	QUAIUSCONSULT	COORDINATEUR SPS
02 99 12 16 14	02 51 89 12 30	02 40 92 01 82	02 40 92 48 99
www.dgla.fr	www.wanadoo.fr	www.quaiusconsult.fr	deade.gca@bureauveritas.com