

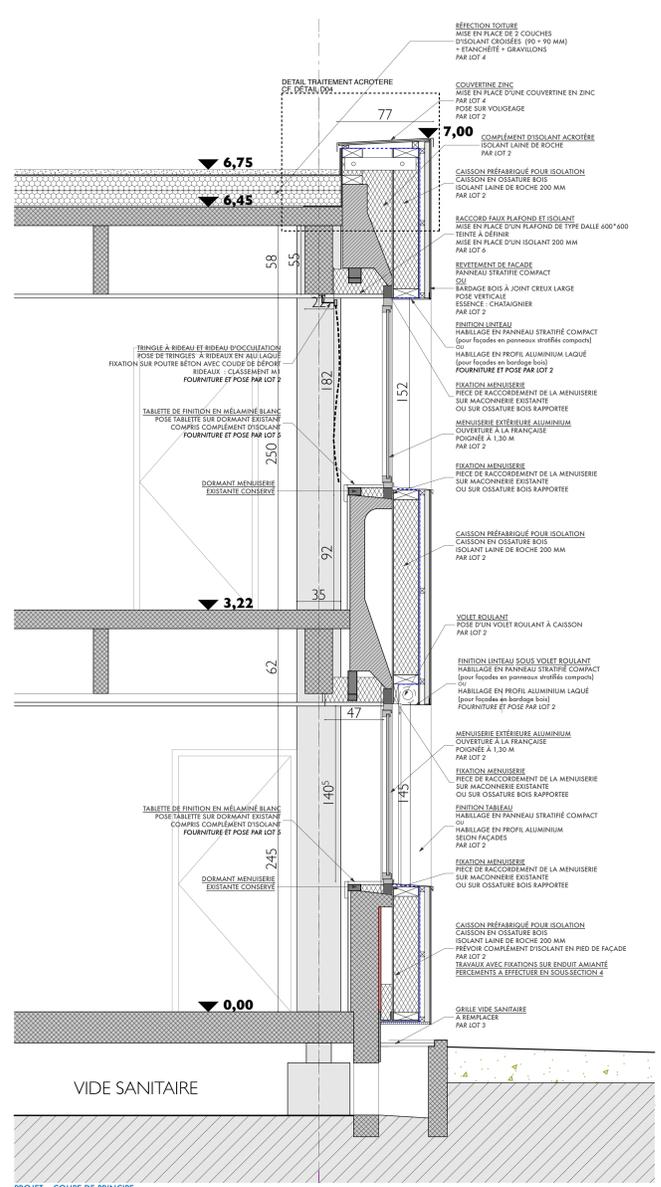
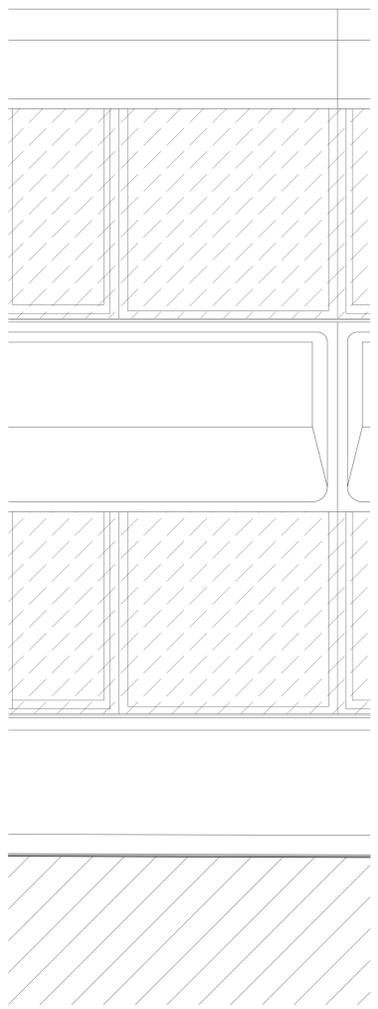




EXISTANT _ COUPE DE PRINCIPE
Echelle : 1/40e

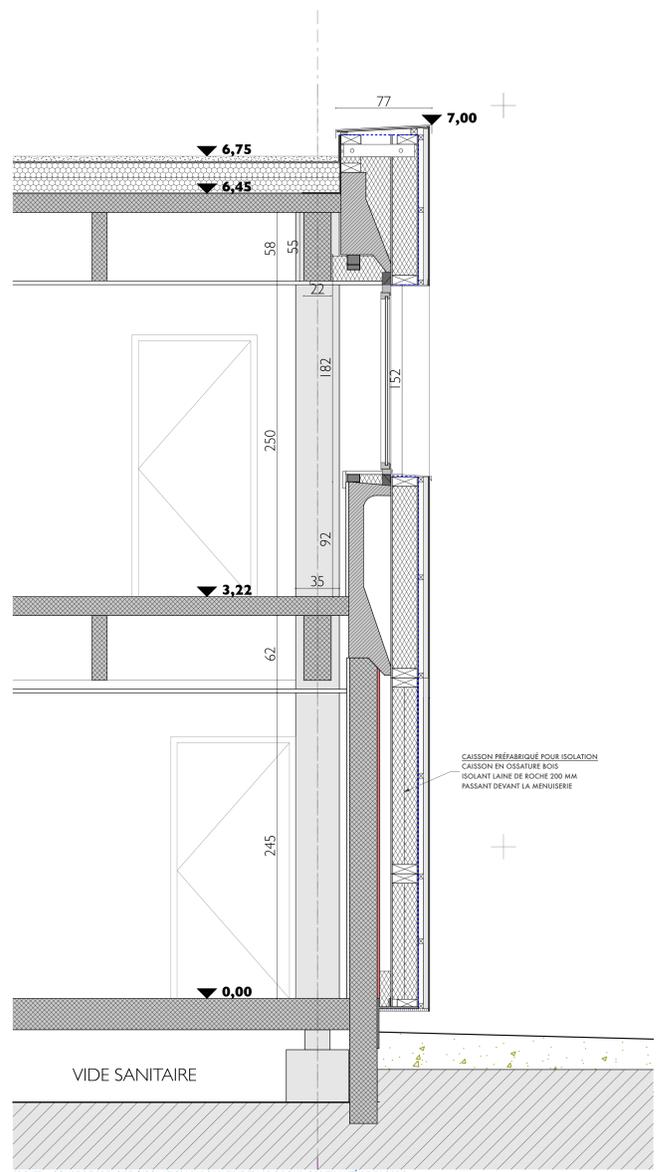


PROJET _ COUPE DE PRINCIPE
Echelle : 1/20e

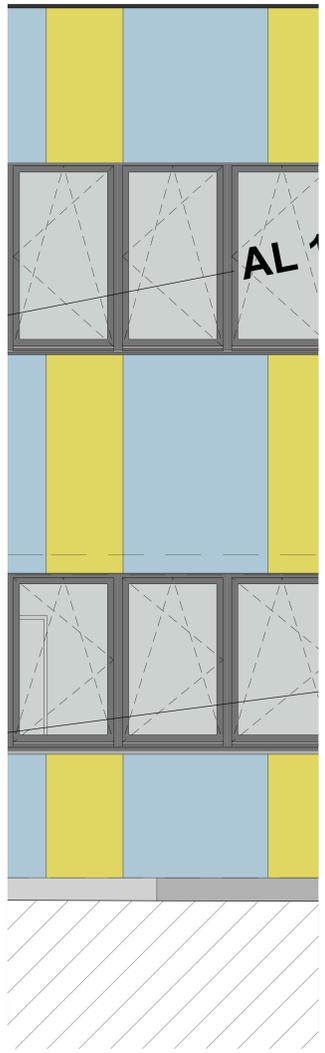

PROJET _ COUPE DE PRINCIPE / ISOLATION PAROI PLEINE EN RDC POUR CONTINUTE DE FACADE
Echelle : 1/20e

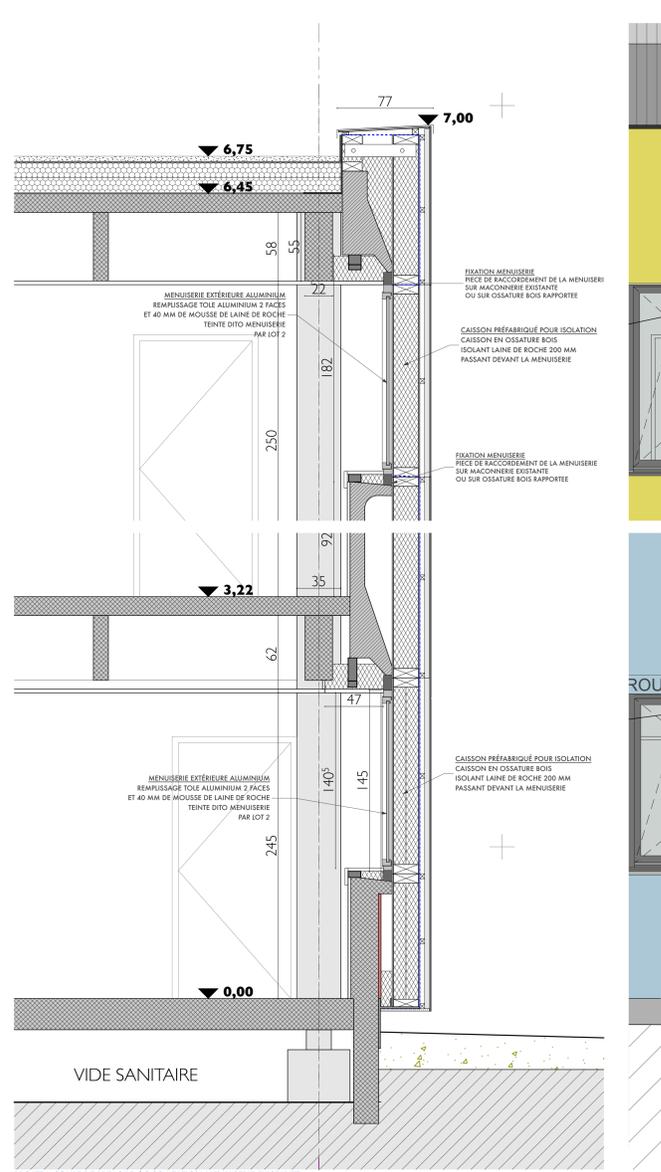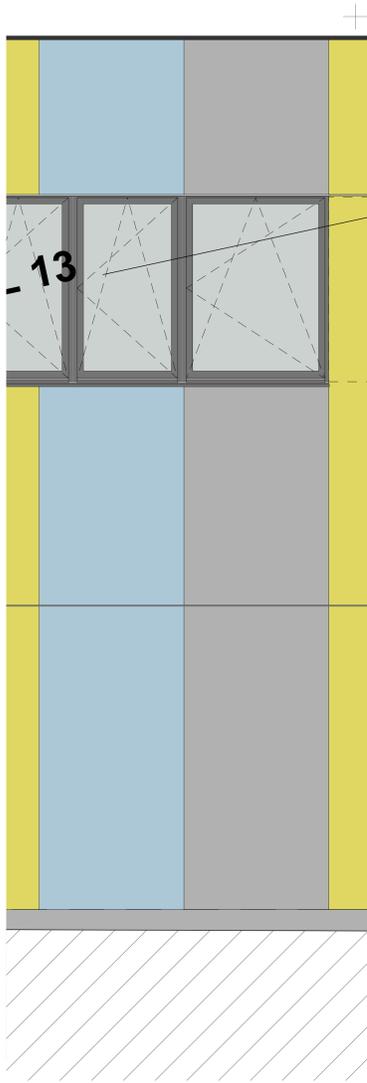

PROJET _ COUPE DE PRINCIPE / OCCULTATION MENUISERIE EXISTANTE
Echelle : 1/20e

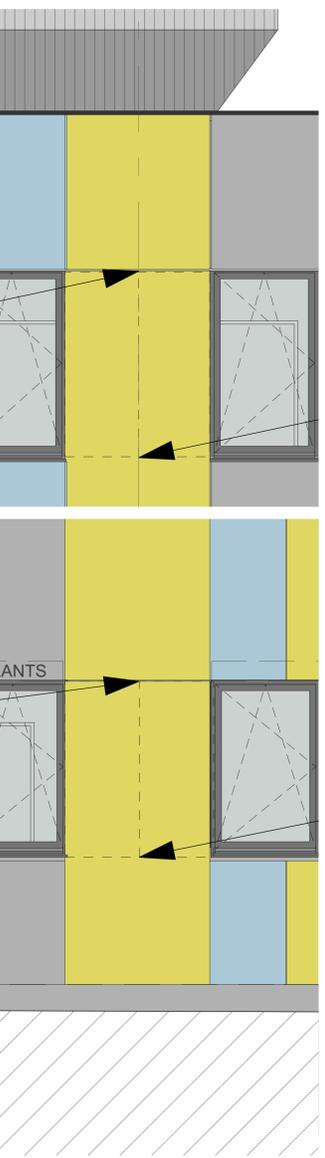

- ISOLATION - LAINE DE ROCHE
- ISOLATION - PLAQUE DE MOUSSE POLYURETHANE
- ISOLATION SOUBASSEMENT
- ENDUIT AMIANTÉ EN RDC
- JOINT DE COMPRESSION MENUISERIE EXTERIEURE
- ADHESIF POUR ETANCHEITE A L'AIR

PROJET : COLLEGE LA REINETIERE _ SAINTE LUCE / LOIRE
Réhabilitation énergétique

MAITRISE D'OUVRAGE : Loire Atlantique

TYPE DE DOCUMENT : DETAILS_COUPES DE PRINCIPE

N° DE DOCUMENT : D 01

DATE : 12/10/2015

INDICE :

ECHELLE : 1:20

PHASE	ESD	APS	APD	PC	PRO	DCE	ACT	DDE
BET FLUIDE								
BET STRUCTURE								
IFM								
ETEC								
COORDONNATEUR SPS								
BUREAU DE CONTOLE								
BUREAU VERITAS								

ATHENA architectes

1, rue des Remorquiers
44 000 NANTES
Tel : 02 40 47 40 77
Fax : 02 40 47 21 29
archi.athena@wanadoo.fr