




EXISTANT _ FAÇADE OUEST (PARTIE ENSEIGNEMENT) / COUPE A3
Echelle : 1/100e

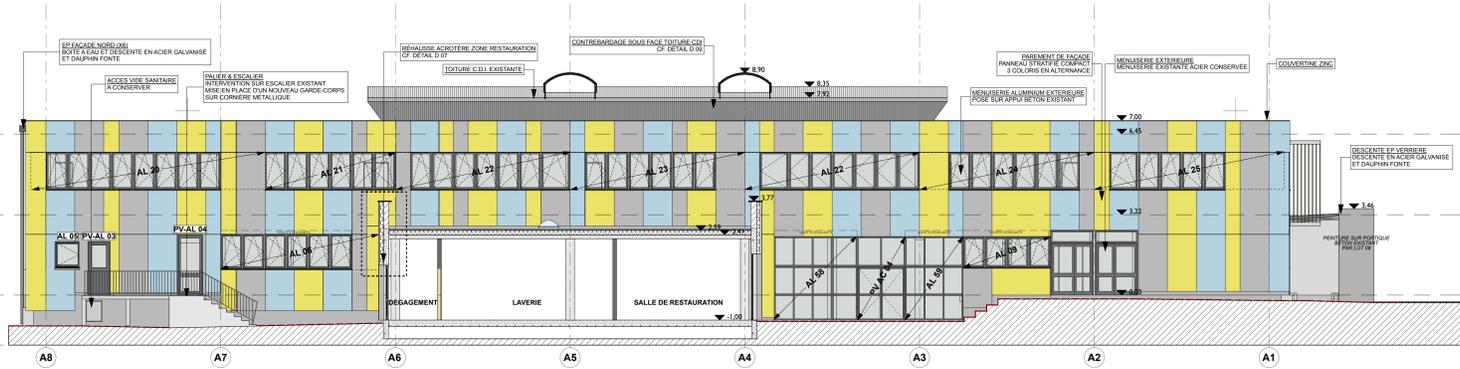


PROJET _ FAÇADE OUEST (PARTIE ENSEIGNEMENT) / COUPE A3
Echelle : 1/100e

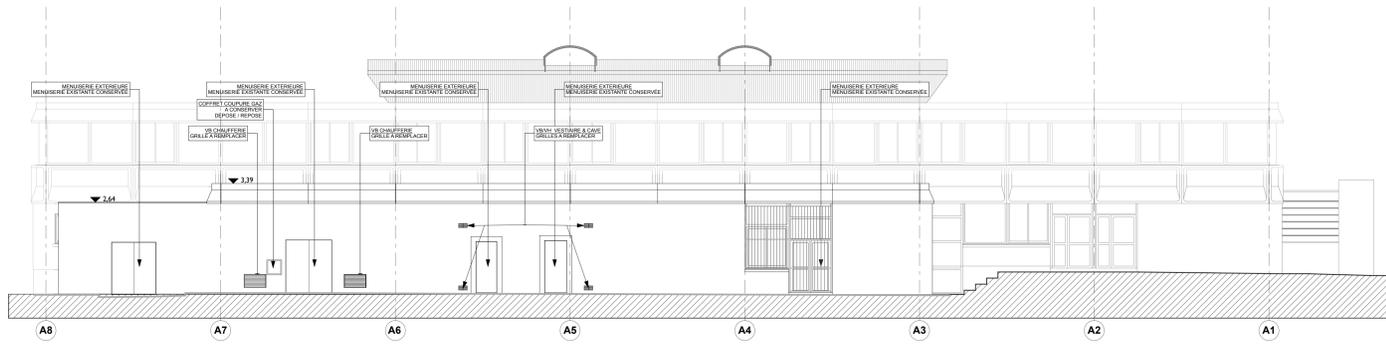


EXISTANT _ FAÇADE OUEST (PARTIE RESTAURATION)
Echelle : 1/100e

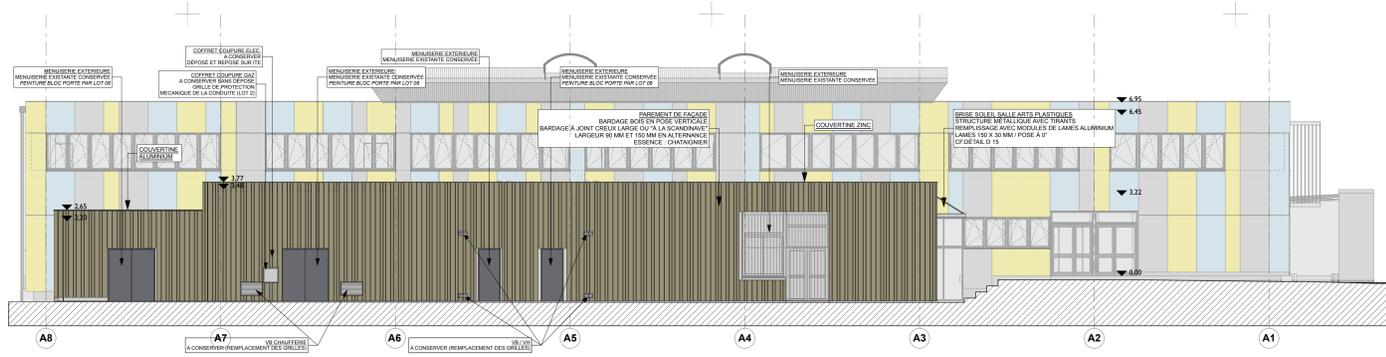


PROJET _ FAÇADE OUEST (PARTIE RESTAURATION)
Echelle : 1/100e

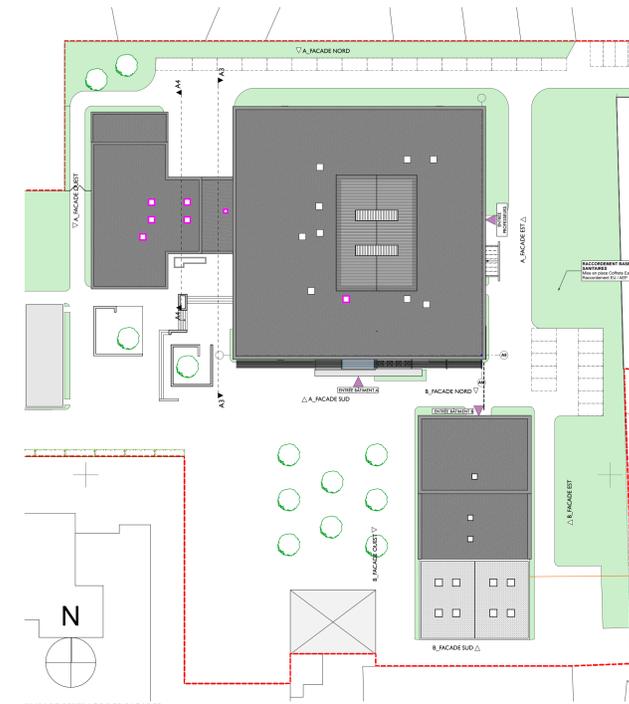

PLAN DE REPERAGE DES FAÇADES
Echelle : 1/500e

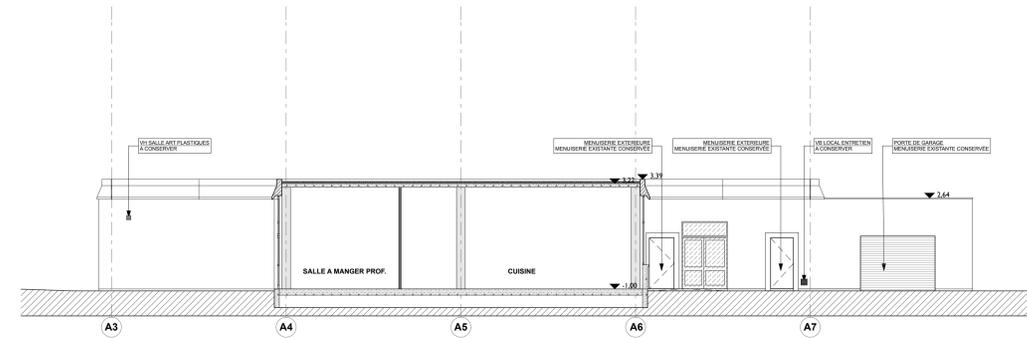

EXISTANT _ FAÇADE EST (PARTIE RESTAURATION) / COUPE A4
Echelle : 1/100e

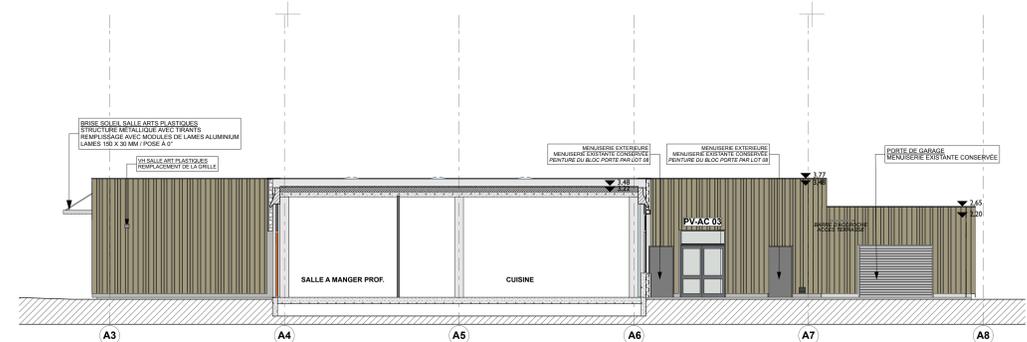

PROJET _ FAÇADE EST (PARTIE RESTAURATION) / COUPE A4
Echelle : 1/100e

MENSURERIE À DÉPOSER

PROJET : COLLEGE LA REINETIERE _ SAINTE LUCE / LOIRE		MATRISE D'OUVRAGE : Loire Atlantique	
TYPE DE DOCUMENT : FAÇADES EST ET OUEST - EXISTANT & PROJET		N° DE DOCUMENT : A 09	
DATE : 12/10/2015	INDICE :	ECHELLE : 1:100, 1:500, 1:150,00	
PHASE :	INDICE :	ECHELLE :	
ETUDE	APS	PC	ACT
BT FLUIDE	ETEC	ECONOMISTE & OPC	BUREAU DE CONTRÔLE
IPH	02 51 89 12 30	NANTES DEE	QUAI CONSUL
www.iph-bat.fr	conso@nantes-dee.com	02 40 92 01 82	02 51 13 90 13
		02 40 92 48 99	02 40 92 48 99
		mei.gouff@nantes-dee.fr	dele.gouff@bureauvertas.com