




B\_FACADE NORD

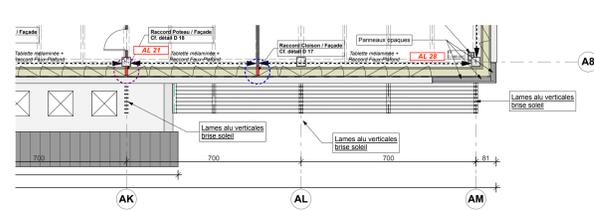


B\_FACADE NORD

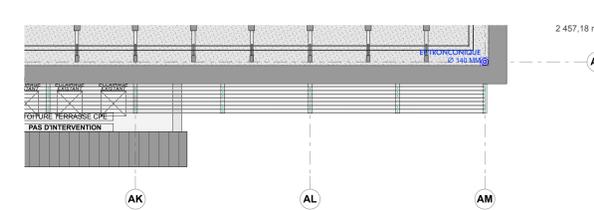


B\_FACADE NORD

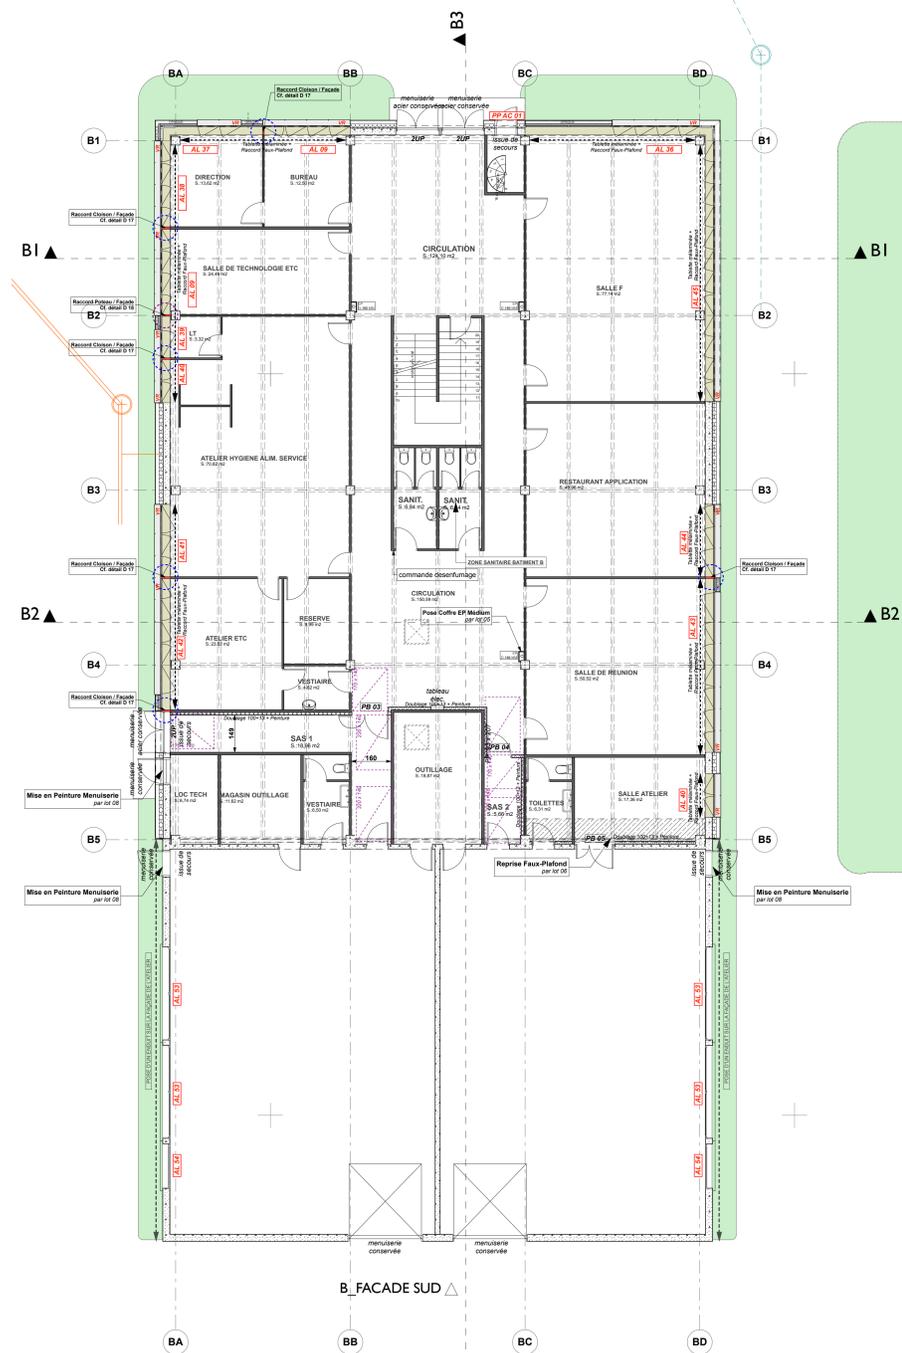

B\_FACADE SUD

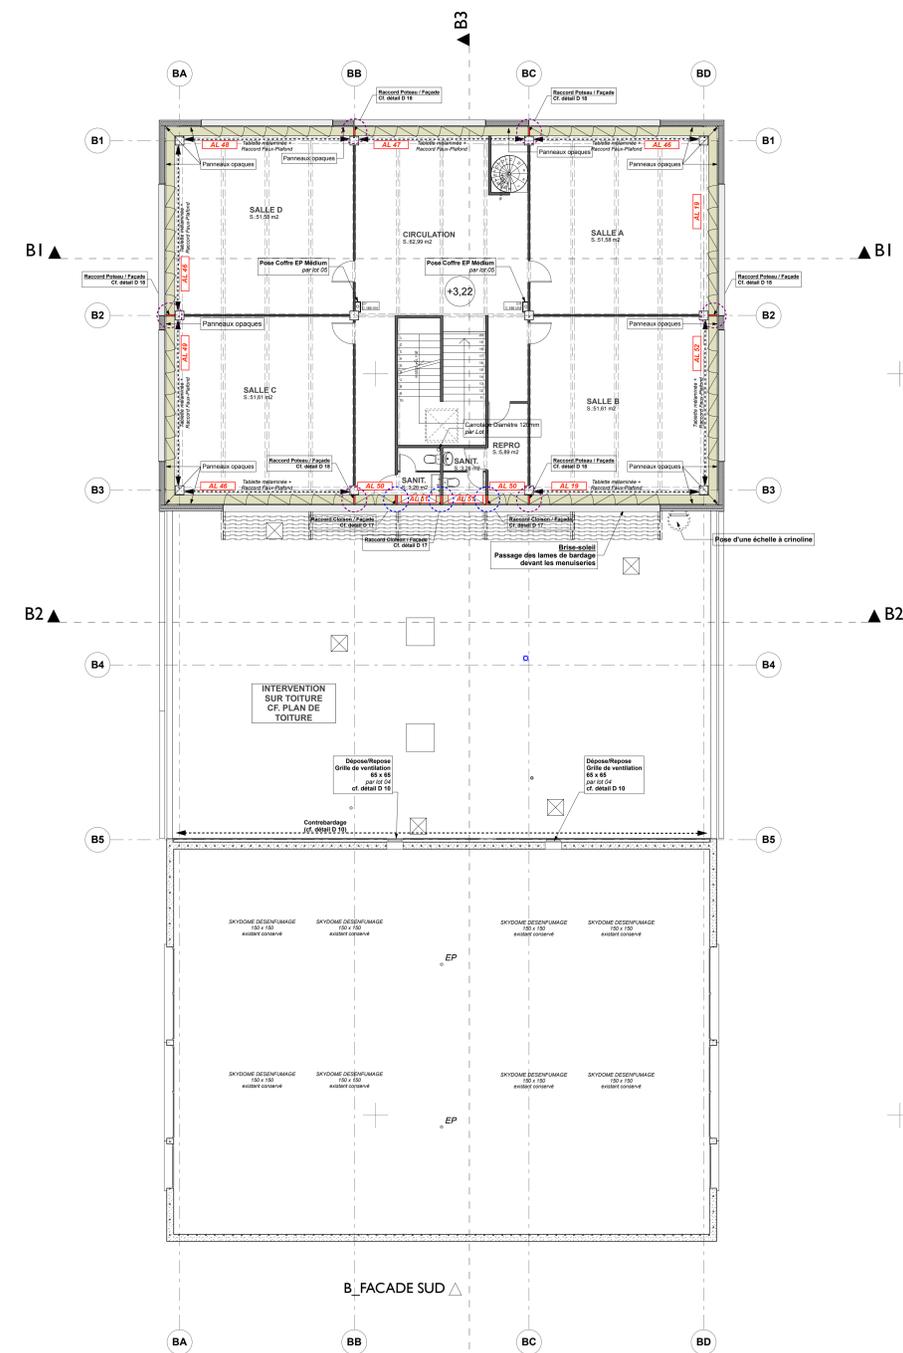

B\_FACADE SUD

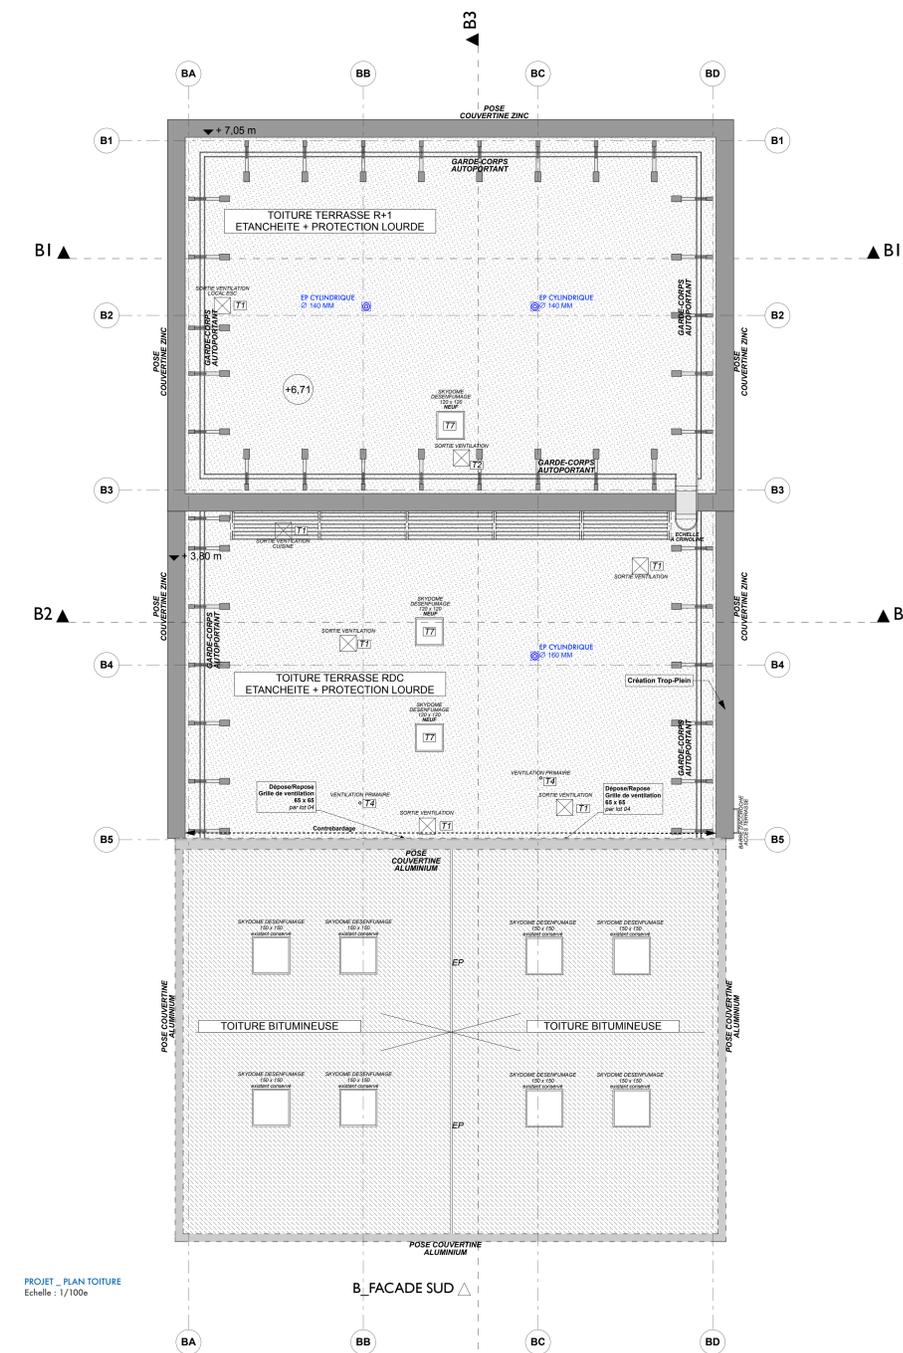

B\_FACADE SUD

PROJET : PLAN REZ DE CHAUSSEE  
Echelle : 1/100e

PROJET : PLAN R+1  
Echelle : 1/100e

PROJET : PLAN TOITURE  
Echelle : 1/100e


CF. PLAN BET IPH POUR INTERVENTION DES LOTS ELECTRICITES ET CHAUFFAGE-VENTILATION



LEGENDE

- T1 : RÉHAUSSEMENT CAPOTAGE DES VENTILATIONS HAUTES EXISTANTES
  - Dépose du capotage et costières existantes (LOT 04)
  - Fourniture et pose de costières métalliques, et capotage en acier galvanisé (LOT 04)
  - Gaine débouchant en toiture
- T2 : MISE EN PLACE DE SORTIES DE VENTILATION
  - Dépose du capotage et costières existantes (LOT 04)
  - Fourniture et pose de costières métalliques (LOT 04)
  - (Capotage pour ventilation fourni par Lot 08 - Chauffage Ventilation)
- T3 : REMPLACEMENT EP EXISTANTS
  - Réalisation EP conique ou cylindrique suivant plans (LOT 04)
- T4 : REMPLACEMENT VENTILATION PRIMAIRES
  - Dépose VP existantes (3 ventilations présentes de l'amiante et devant être déposés en sous-section 4)(LOT 04)
  - Prolongation des sorties de chutes et mise en place de chapeau de couverture (LOT 04)

- T5 : REMPLACEMENT COSTIÈRES CYLINDRIQUES EXISTANTES
  - Dépose costière cylindrique existante (LOT 04)
  - Fourniture et pose d'une nouvelle costière cylindrique (LOT 04)
  - Pour passage de gaines métalliques par lot 09 : Chauffage/Ventilation
- T6 : ISOLATION VENTILATIONS NON UTILISÉES
  - Dépose du capotage et costières existantes (LOT 04)
  - Fourniture et pose de costières métalliques, y compris isolant dito terrasse et capotage en acier galvanisé (LOT 04)
  - Gaine technique inutilisée conservée mais calfeutrée et isolée
- T7 : REMPLACEMENT SKYDOME DESENFUMAGE OU ÉCLAIRAGE
  - Dépose skydome existant (LOT 04)
  - Pose d'un nouveau skydome (LOT 04)

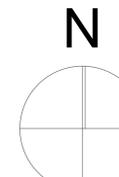

PROJET :		COLLEGE LA REINETIERE _ SAINTE LUCE / LOIRE		MATRISE D'OUVRAGE :	
		Rénovation énergétique		Loire Atlantique	
TYPE DE DOCUMENT :		PROJET_PLAN RDC, R+1 & TOITURE		N° DE DOCUMENT :	
				B 02	
DATE :		12/10/2015		ECHELLE :	
				1:100, 1:50	
PHASE :		ESQ		PC	
BT FLUIDE :		ETEC		BUREAU DE CONTRÔLE	
IPH :		NANTES EIE		QUAIUSCONSULT	
		www.iph-bati.fr		BUREAU VERTAS	
				COORDINATEUR SPS	
				02 40 92 48 99	
				02 40 92 48 99	
				02 40 92 48 99	