




EXISTANT ET DEMOLITION \_ COUPE B1  
Echelle : 1/100e

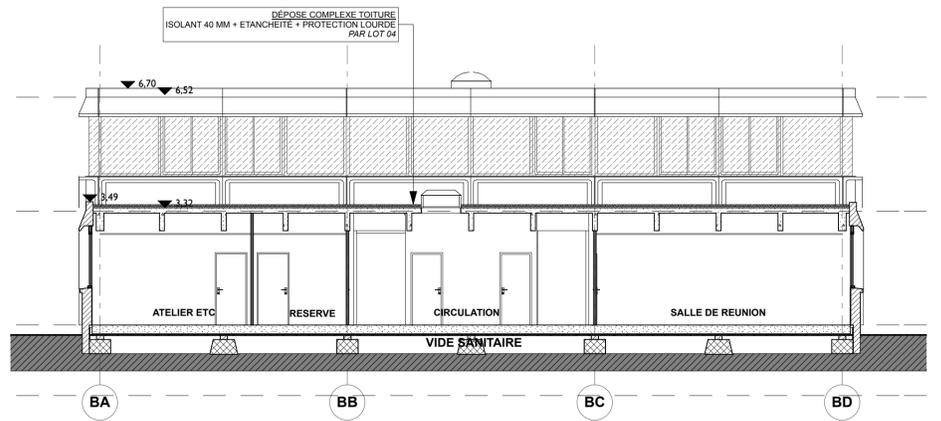


EXISTANT ET DEMOLITION \_ COUPE B2  
Echelle : 1/100e

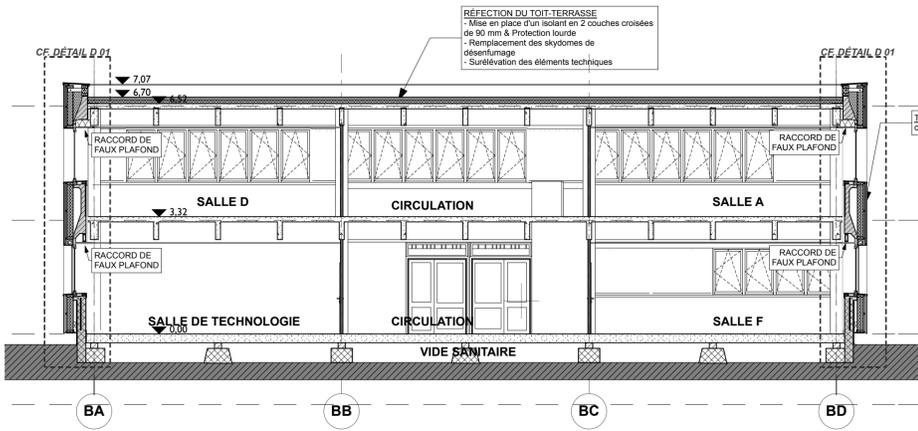


PROJET \_ COUPE B1  
Echelle : 1/100e

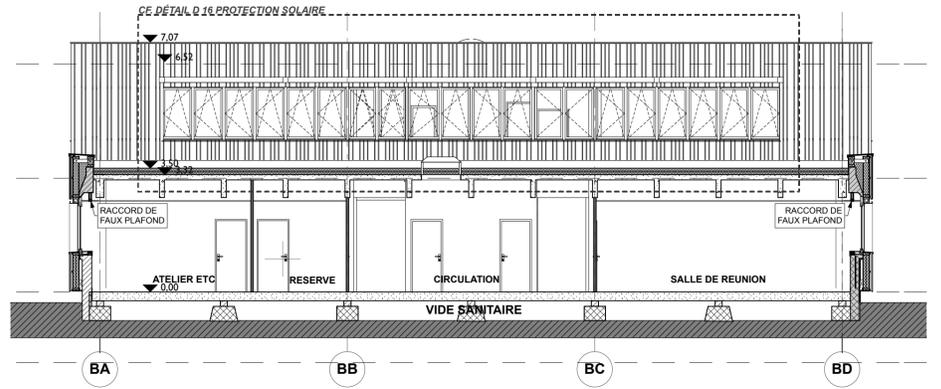

PROJET \_ COUPE B2  
Echelle : 1/100e

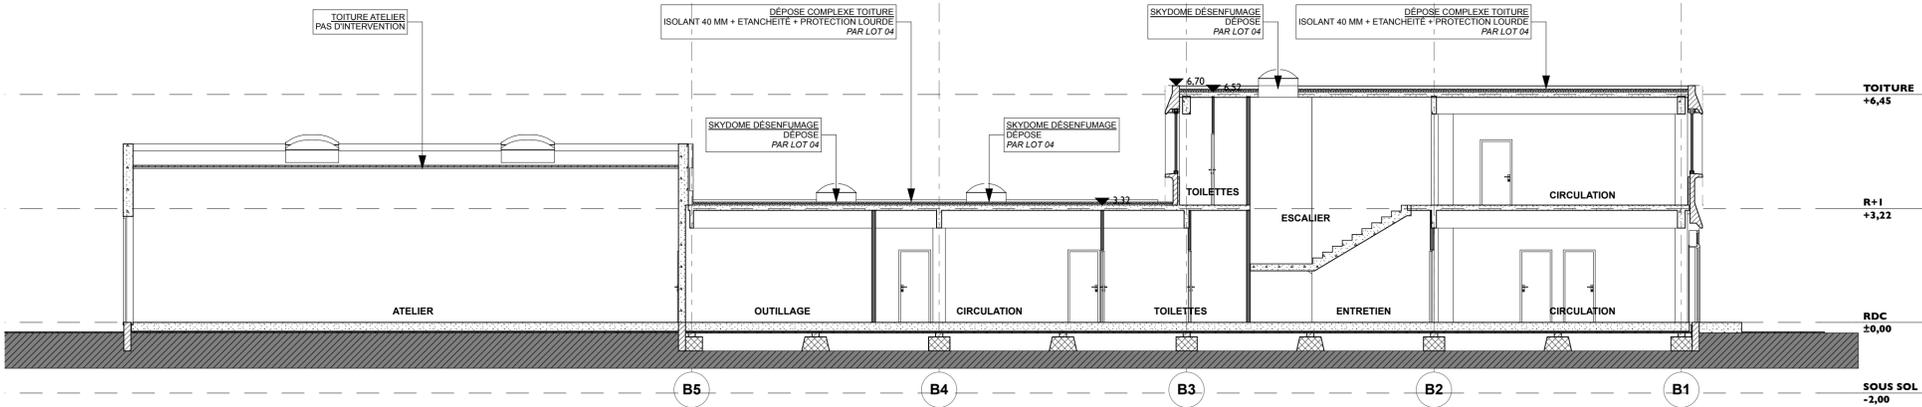

EXISTANT ET DEMOLITION \_ COUPE B3  
Echelle : 1/100e

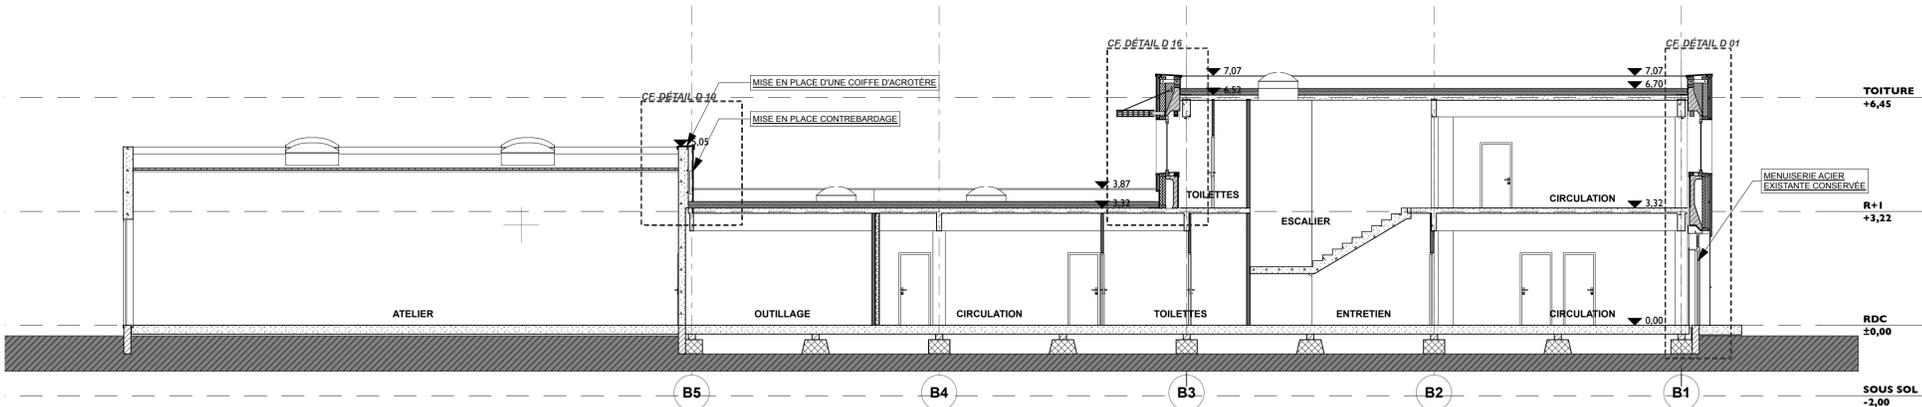

PROJET \_ COUPE B3  
Echelle : 1/100e

PROJET : COLLEGE LA REINETIERE \_ SAINTE LUCE / LOIRE  
Réhabilitation énergétique

MAITRISE D'OUVRAGE : Loire Atlantique

TYPE DE DOCUMENT : COUPES B1, B2 & B3 EXISTANT/DEMOLITION & PROJET B 03

DATE : 12/10/2015

INDICE : 1:100

PHASE	ESQ	APS	APD	PC	PRO	DCE	ACT	DOE
BET FLUIDE	BET STRUCTURE	ECONOMISTE & OPC	BUREAU DE CONTROLE	COORDINATEUR SPS				
IPH 02 99 12 16 16 rennes@iph-bet.fr	ETTEC 02 51 89 12 30 ettec@wanadoo.fr	NANTES EXE 02 40 92 01 82 contact@nantes-exe.com	QUALICONSULT 02 51 13 90 13 remi.guinet@qualiconsult.fr	BUREAU VERITAS 02 40 92 48 99 claude.pico@fr.bureauveritas.com				

ATHENA architectes

1, rue des Remorqueurs  
44 000 NANTES  
Tél : 02 40 47 40 77  
Fax : 02 40 47 21 29  
archi.athena@wanadoo.fr