




EXISTANT \_ FACADE OUEST  
Echelle : 1/1000

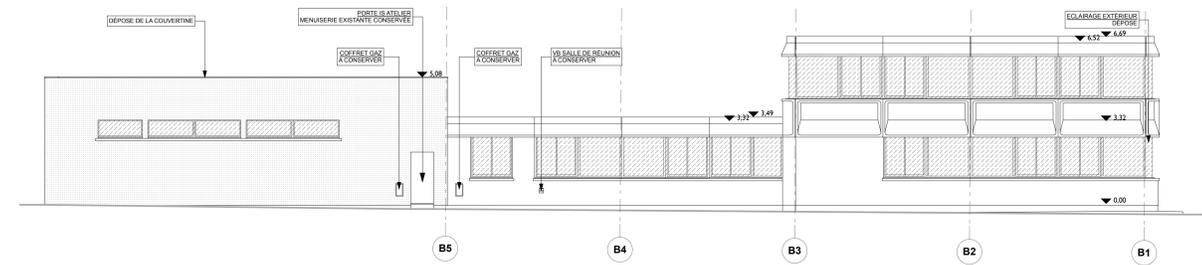


EXISTANT \_ FACADE EST  
Echelle : 1/1000

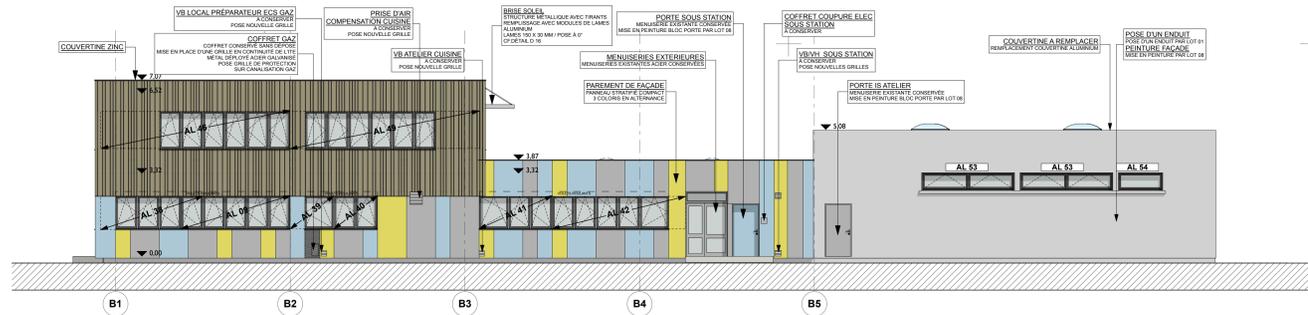


PROJET \_ FACADE OUEST  
Echelle : 1/1000

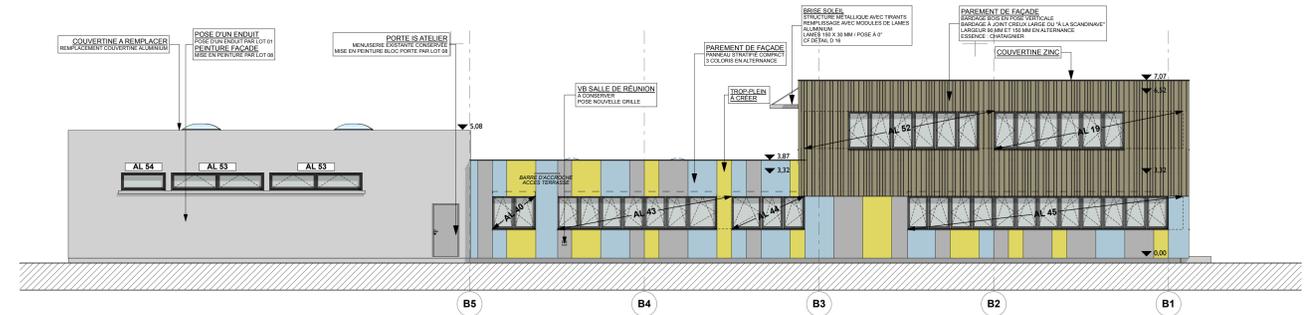


PROJET \_ FACADE EST  
Echelle : 1/1000

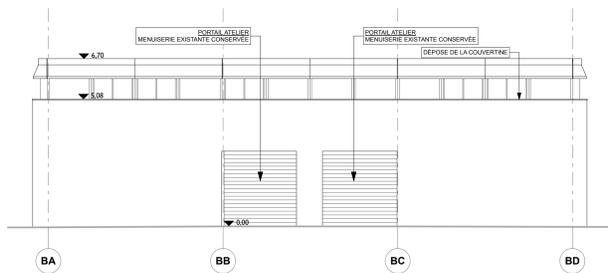


EXISTANT \_ FACADE SUD  
Echelle : 1/1000

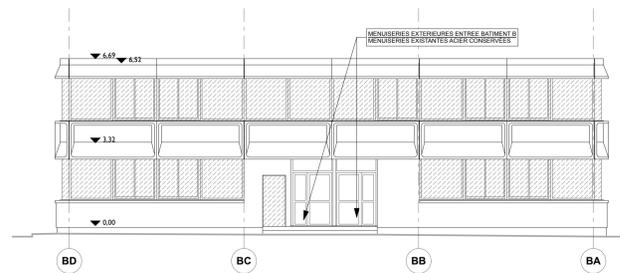


EXISTANT \_ FACADE NORD  
Echelle : 1/1000

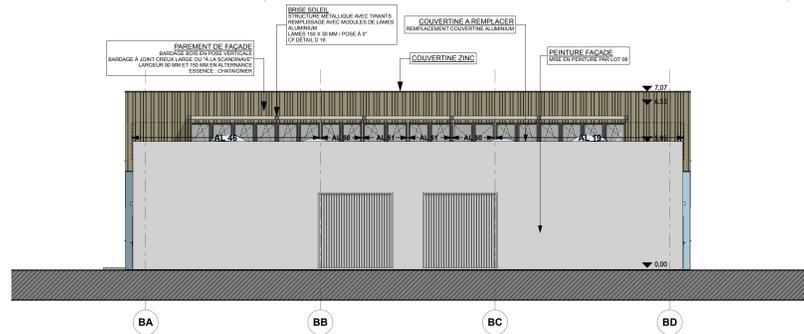

PROJET \_ FACADE SUD  
Echelle : 1/1000

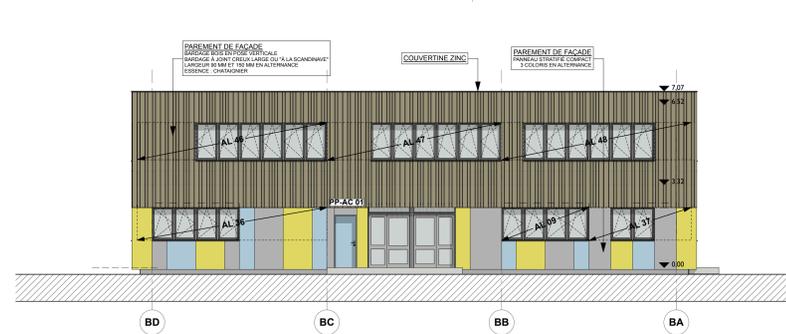

PROJET \_ FACADE NORD  
Echelle : 1/1000

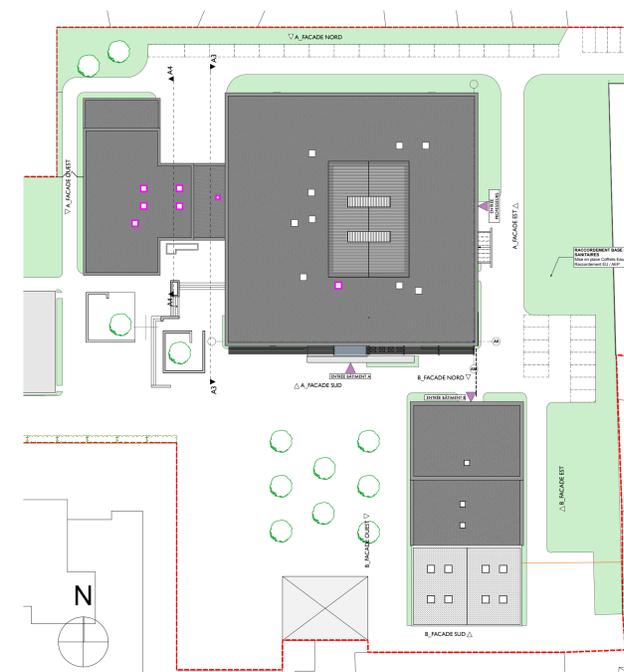

PLAN DE REPERAGE DES FACADES  
Echelle : 1/5000

- MENUISERIE A DEPOSER
- ENDUIT AMIANTÉ A DEPOSER

|   |                |                                      |                    |
|---|----------------|--------------------------------------|--------------------|
| PROJET : COLLEGE LA REINETIERE _ SAINTE LUCE / LOIRE    |                | MATRISE D'OUVRAGE : Loire Atlantique |                    |
| TYPE DE DOCUMENT : FAÇADES EXISTANT/DEMOLITION & PROJET |                | N° DE DOCUMENT : B 04                |                    |
| DATE : 12/10/2015                                       | INDICE :       | ECHELLE : 1:500, 1:100, 1:150,00     |                    |
| PHASE :   | ESQ            | APS                                  | ARD                |
| PC  | PRO            | DCE                                  | ACT                |
| BIT FLUIDE :  | ETEC           | ECONOMISTE & OPC                     | BUREAU DE CONTROLE |
| IPR :   | 02 99 12 16 14 | NANTES EIE                           | QUAICONSUIT        |
| www@gh-bat.fr   | 02 51 89 12 30 | 02 40 92 01 82                       | 02 51 13 90 13     |
|   | www@wanadoo.fr | 02 40 92 01 82                       | 02 40 92 48 99     |
|   |                | 02 40 92 01 82                       | 02 40 92 48 99     |