


	Maître d' Ouvrage : Conseil Départemental des P.O. Quai Sadi Carnot 66 009 PERPIGNAN CEDEX	COLLEGE GUSTAVE VIOLET BATIMENT NEUF Plaine St Martin 66500 PRADES		PLAN A1 -
	Maître d' Ouvrage : Direction Logistique et Bâtiments 150 Avenue de Milan 66 906 PERPIGNAN CEDEX	Modification	Ind.	Date
COL00	Direction Logistique et Bâtiments 150 Avenue de Milan 66 906 PERPIGNAN CEDEX	-	-	0 16-02-18
PRADES	Tél:04 68 85 83 21 / fax:04 68 85 83 09	-	-	-

Architecte atelier d'architecture Jacques OUTIER, architecte dplg 12, rue Abbadié 66 000 Perpignan	Tél.: 04-68-34-94-35 Fax: 04-68-34-94-36 outier.arch@wanadoo.fr
Bureau d'étude structure BET BURILLO 9 avenue Victor Hugo 66380 PIA	Bureau d'étude électrique BET REEL 1bis, rue nationale 66690 SAINT-ANDRE
Bureau de contrôle SOCOTEC Technosud - 140, rue James Watt 66029 PERPIGNAN	Bureau d'étude V.R.D. BET S.ABIG 3 rue de Néfiach 66170 MILLAS
	Bureau d'étude acoustique BET SERIAL 133, avenue des Hauts de Canet 66140 CANET EN ROUSSILLON
	Bureau d'étude thermique BET ENR CONSEIL 37, avenue Gilbert Brutus 66000 PERPIGNAN
	Bureau d'étude Environnement EODD 2, rue de la Syrah 34800 CLERMONT L'HERAULT

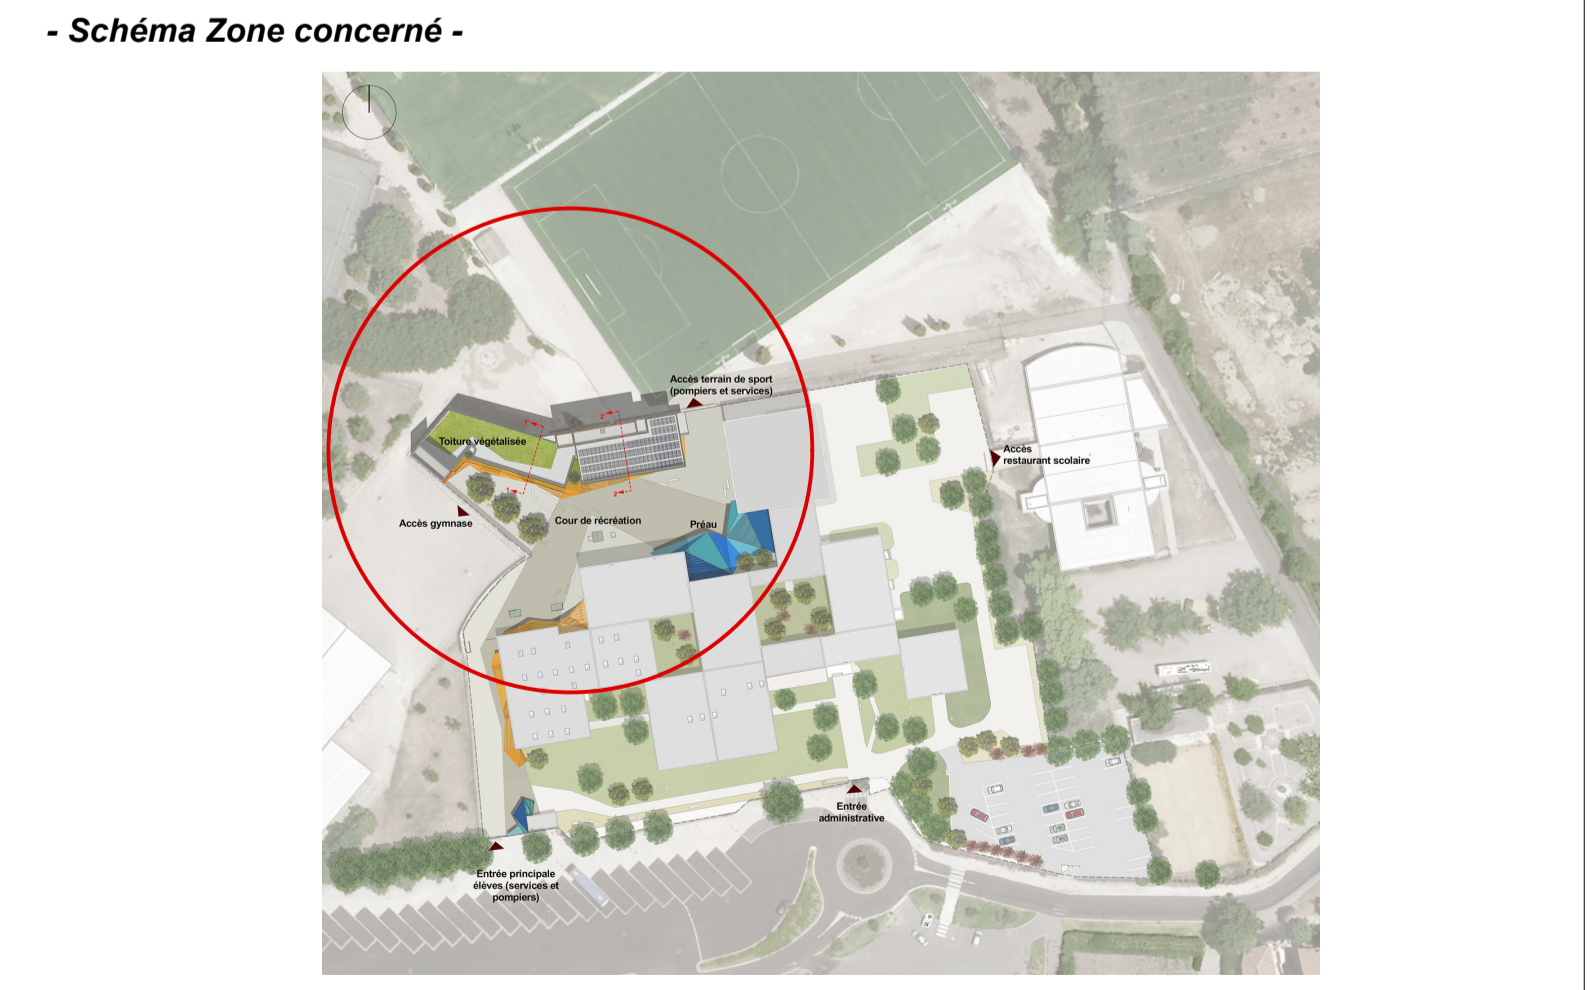

date réalisation: DATE	PLAN ARCHITECTE COLLEGE GUSTAVE VIOLET EXTENSION MASSE	réf.: 1611/APD	PRO 01
		date APD: 16/02/2018	
		éch.: 1/200	