



Coupe 1

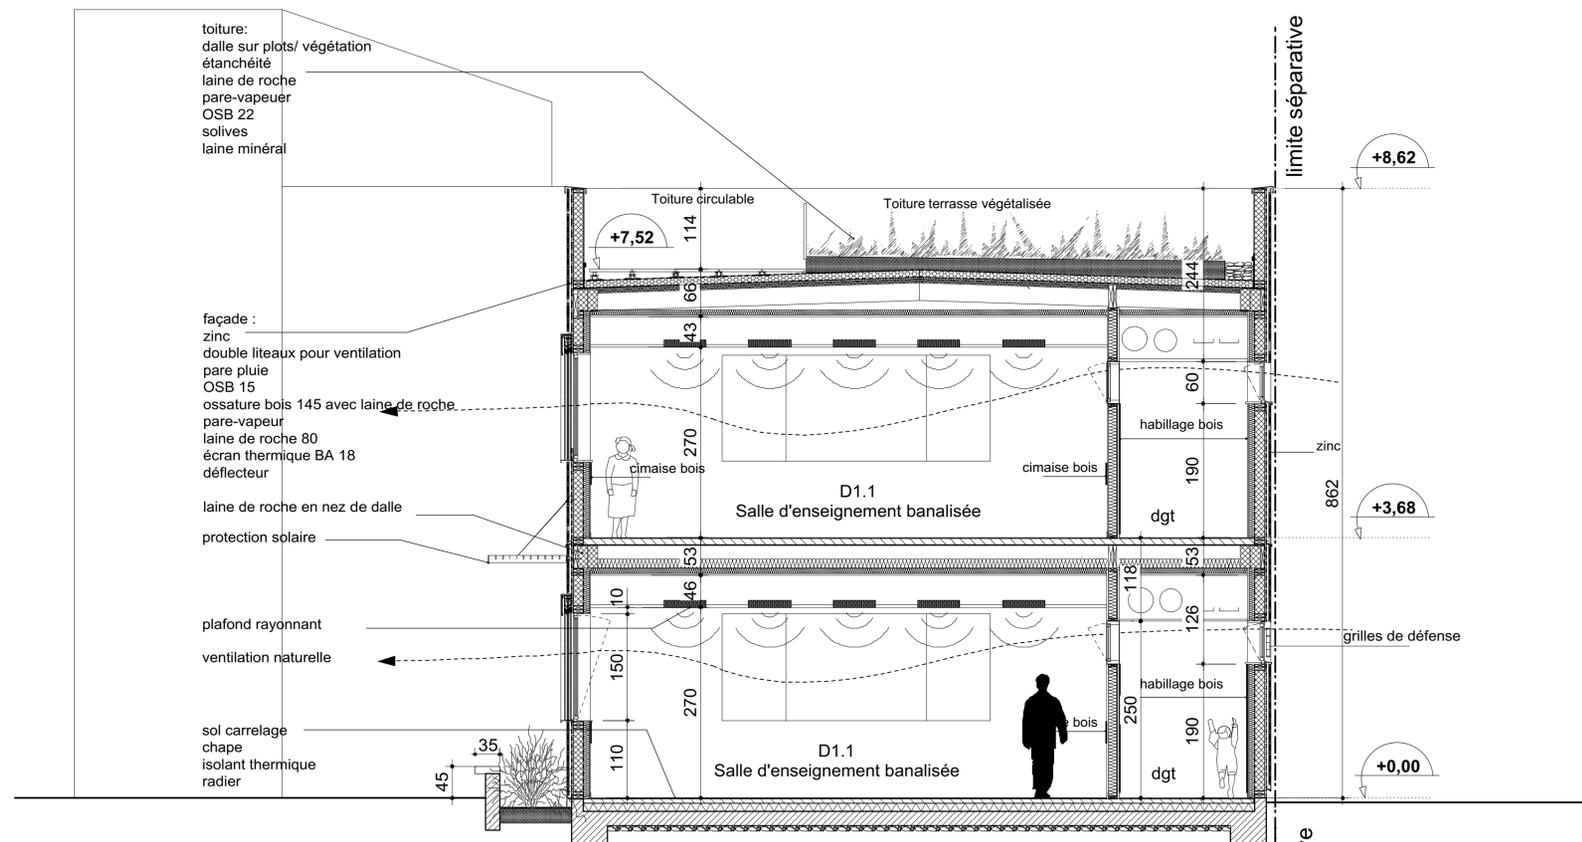


Coupe 2

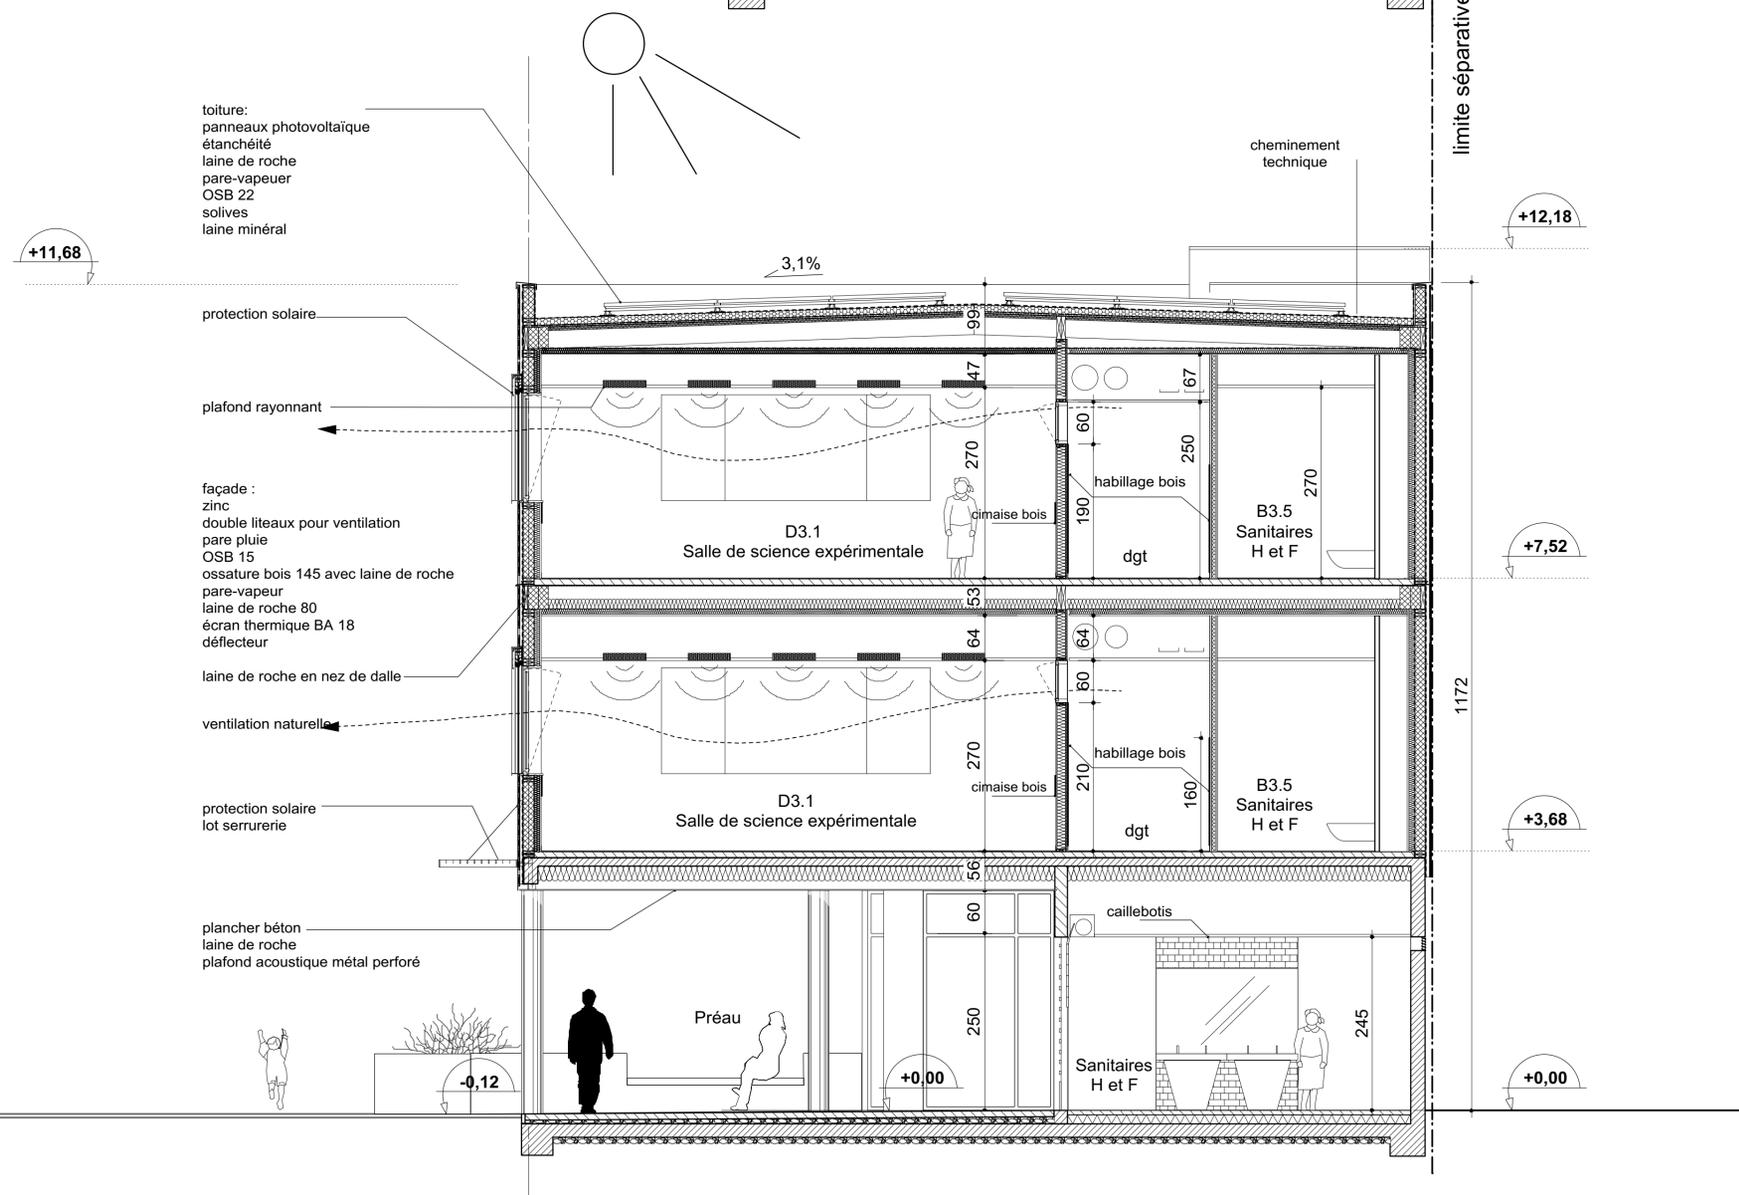

	Maître d' Ouvrage : Conseil Départemental des P.O. Quai Sadi Carnot 66 009 PERPIGNAN CEDEX	COLLEGE GUSTAVE VIOLET BATIMENT NEUF Plaine St Martin 66500 PRADES	PLAN A1 -
	Direction Logistique et Bâtiments 150 Avenue de Milan 66 906 PERPIGNAN CEDEX	Modification - 0 16-02-18	Ind. - Date -
COLOO 66 906 PERPIGNAN CEDEX	- - - - - -	- - - - - -	- - - - - -
PRADES Tél:04 68 85 83 21 / fax:04 68 85 83 09	- - - - - -	- - - - - -	- - - - - -

	Architecte atelier d'architecture Jacques OUTIER, architecte dplg 12, rue Abbadie 66 000 Perpignan Tél.: 04-68-34-94-35 Fax: 04-68-34-94-36 outier.arch@wanadoo.fr	Bureau d'étude acoustique BET SERIAL 133, avenue des Hauts de Canet 66140 CANET EN ROUSSILLON
Bureau d'étude structure BET BURILLO 9 avenue Victor Hugo 66380 PIA	Bureau d'étude V.R.D. BET S.ABIG 3 rue de Néfiach 66170 MILLAS	Bureau d'étude thermique BET ENR CONSEIL 37, avenue Gilbert Brutus 66000 PERPIGNAN
Bureau de controle SOCOTEC Technosud - 140, rue James Watt 66029 PERPIGNAN	Coordonnateur S.P.S. ELYFEC 20, boulevard Thibaud 31100 TOULOUSE Cedex	Bureau d'étude Environnement EODD 2, rue de la Syrah 34800 CLERMONT L'HERAULT

- Schéma Zone concerné -

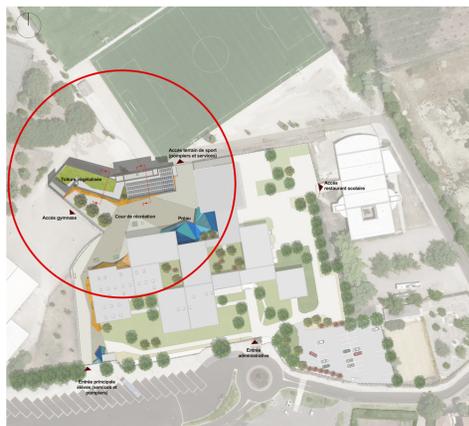

date réalisation: DATE	PLAN ARCHITECTE COLLEGE GUSTAVE VIOLET EXTENSION C1 ET C2	réf.: 1611/APD date APD: 16/02/2018 éch.: 1/50	PRO 06	0
---------------------------	--	---	---------------	---