


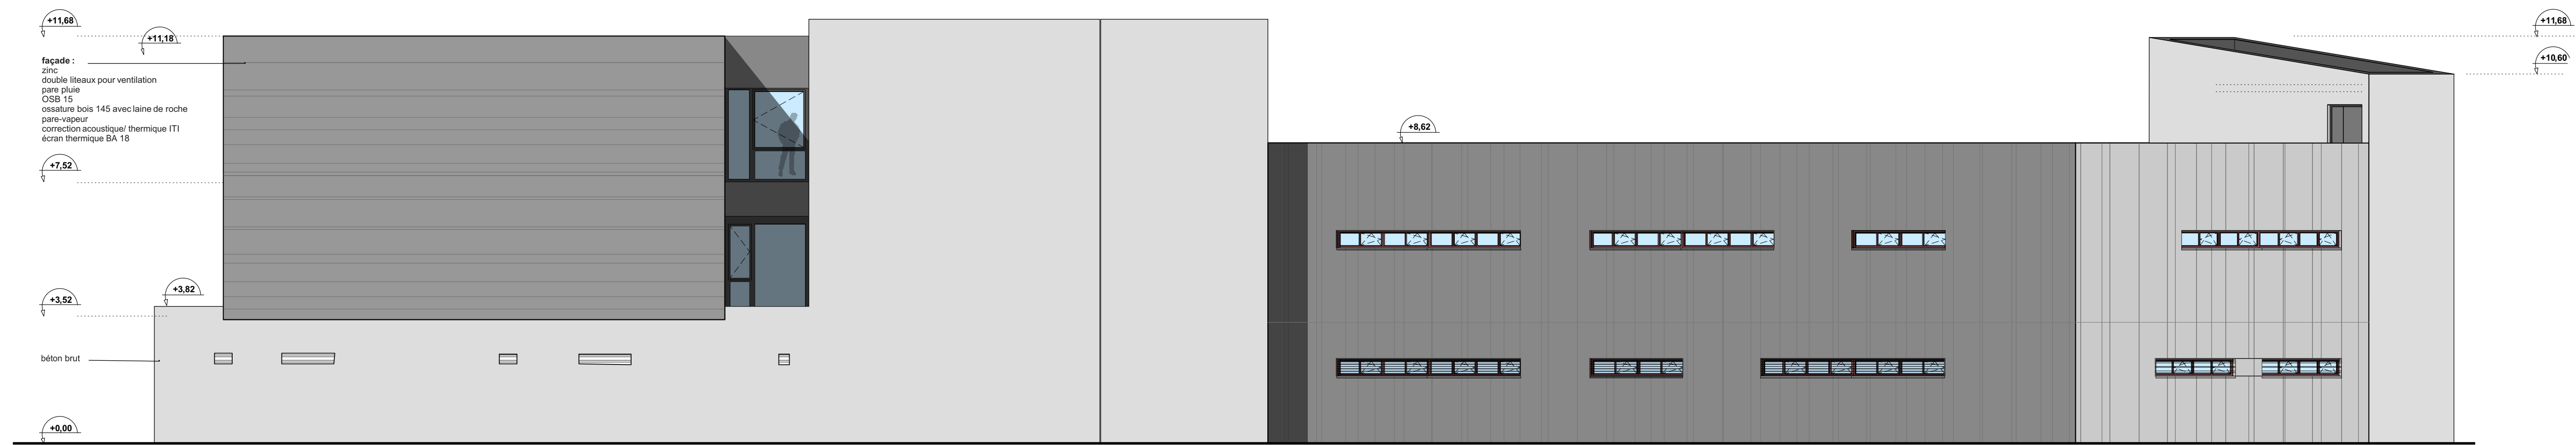


FACADE SUD



FACADE NORD



FACADE EST

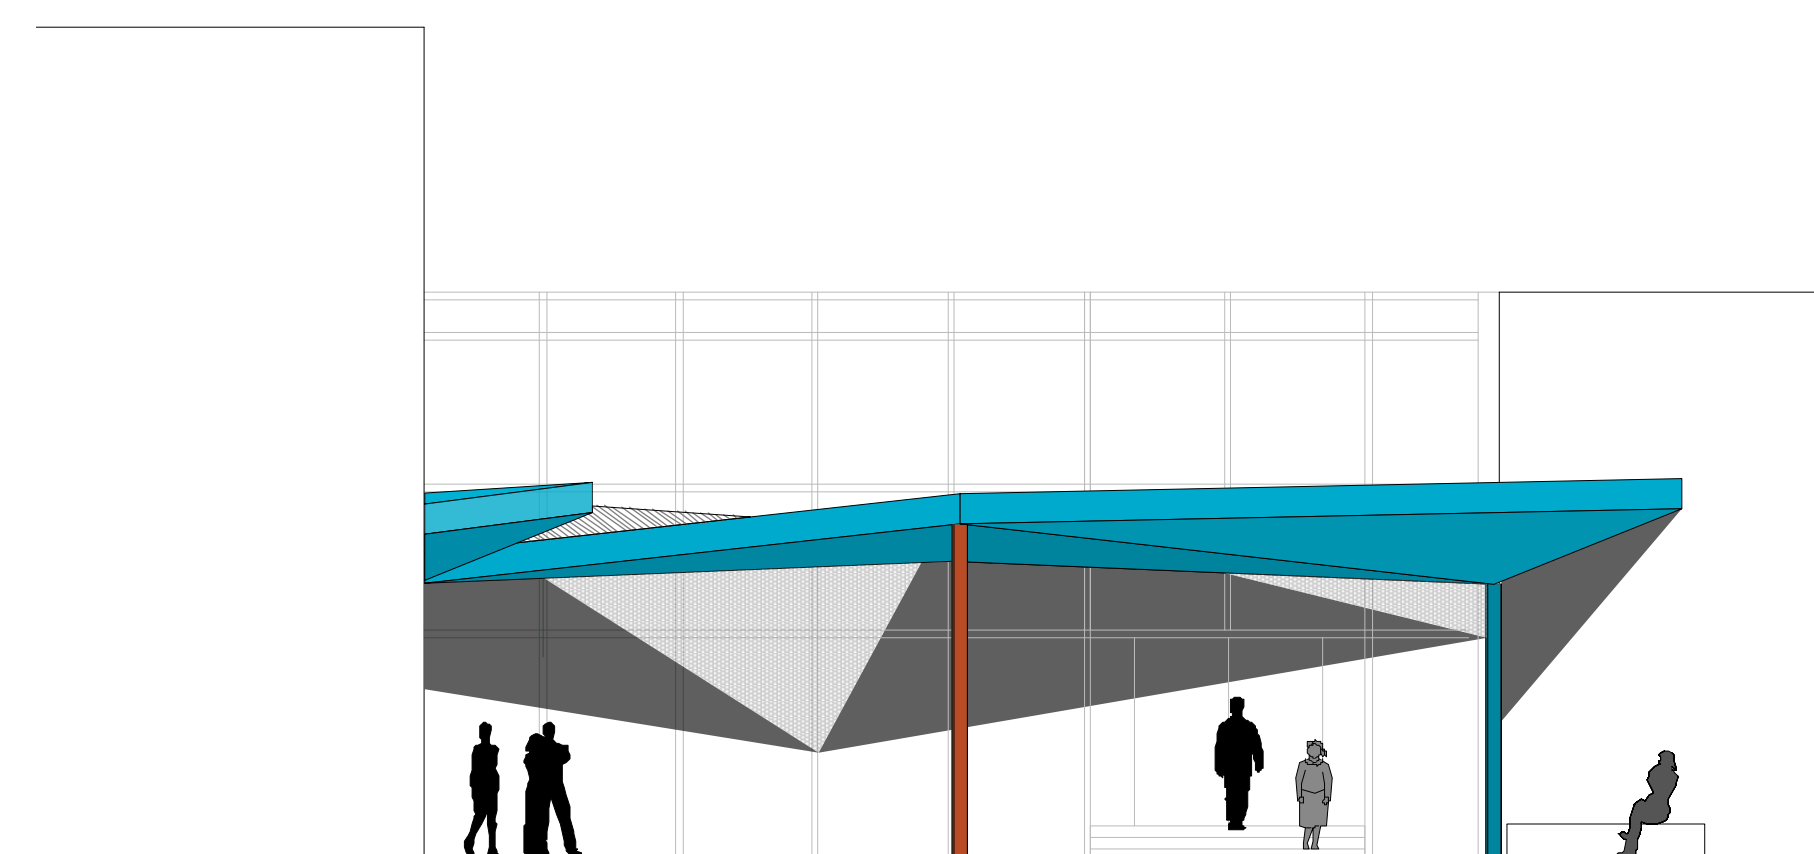


FACADE PREAU

	Maître d'Ouvrage : Conseil Départemental des P.O. Quai Sadi Carnot 66 009 PERPIGNAN CEDEX	<b>COLLEGE GUSTAVE VIOLET</b> BATIMENT NEUF Plaine St Martin 66500 PRADES	<b>PLAN</b> A1 -
	Maître d'Ouvrage : Direction Logistique et Bâtiments 150 Avenue de Milan 66 906 PERPIGNAN CEDEX	Modification	Ind. Date 0 16-02-18
COL00 PRADES	Direction Logistique et Bâtiments 150 Avenue de Milan 66 906 PERPIGNAN CEDEX Tél: 04 68 85 83 21 / fax: 04 68 85 83 09	- - -	- - -

	<b>Architecte</b> atelier d'architecture Jacques OUTIER, architecte dplg 12, rue Abbadie 66 000 Perpignan Tél.: 04-68-34-94-35 Fax: 04-68-34-94-36 outier.arch@wanadoo.fr	Bureau d'étude électrique BET REEL 1bis, rue nationale 66690 SAINT-ANDRE	Bureau d'étude acoustique BET SERIAL 133, avenue des Hauts de Canet 66140 CANET EN ROUSSILLON
Bureau d'étude structure BET BURILLO 9 avenue Victor Hugo 66300 PIA	Bureau d'étude V.R.D. BET S.ABIG 3 rue de Néfach 66170 MILLAS	Bureau d'étude thermique BET ENR CONSEIL 37, avenue Gilbert Brutus 66000 PERPIGNAN	Bureau d'étude Environnement EODD 2, rue de la Syrah 34800 CLERMONT L'HERAULT
Bureau de controle SOCOTEC Technosud - 140, rue James Watt 66029 PERPIGNAN	Coordonnateur S.P.S. ELYFEC 20, boulevard Thibaud 31100 TOULOUSE Cedex		

- Schéma Zone concerné -

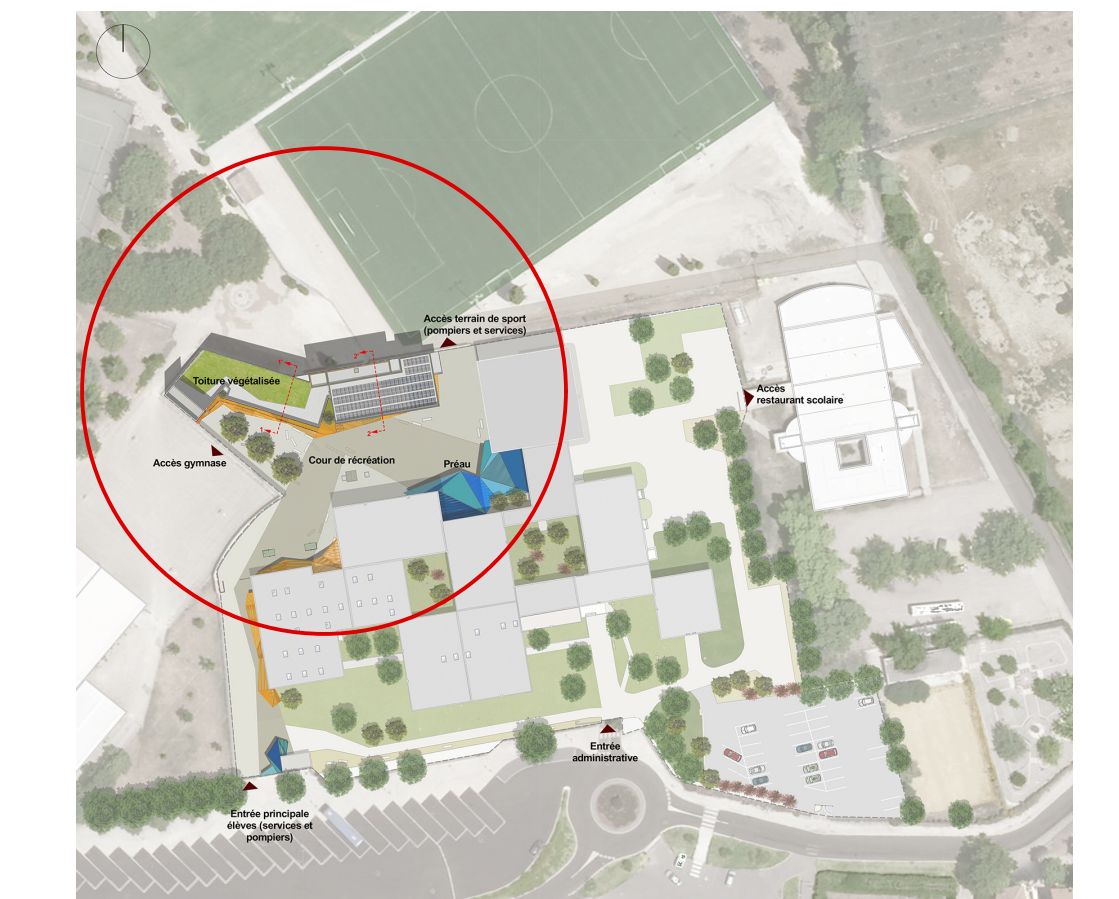

date réalisation: DATE	<b>PLAN ARCHITECTE</b> <b>COLLEGE GUSTAVE VIOLET</b> <b>EXTENSION</b> <b>FACADES</b>	réf.: 1611APD date APD: 16/02/2018 éch.: 1/50	<b>PRO 07</b>	0
---------------------------	-----------------------------------------------------------------------------------------------	--------------------------------------------------------------	---------------	---