

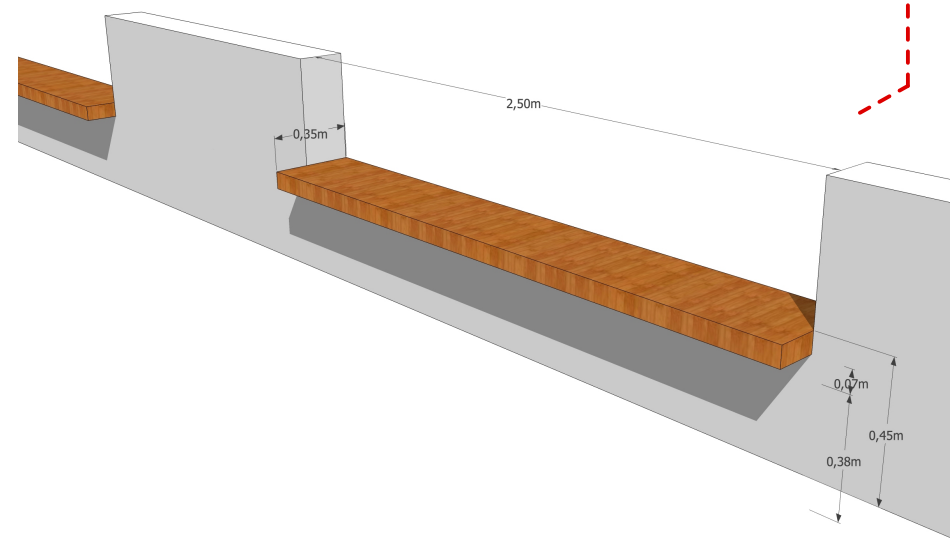



extrait cour éch 1/200°

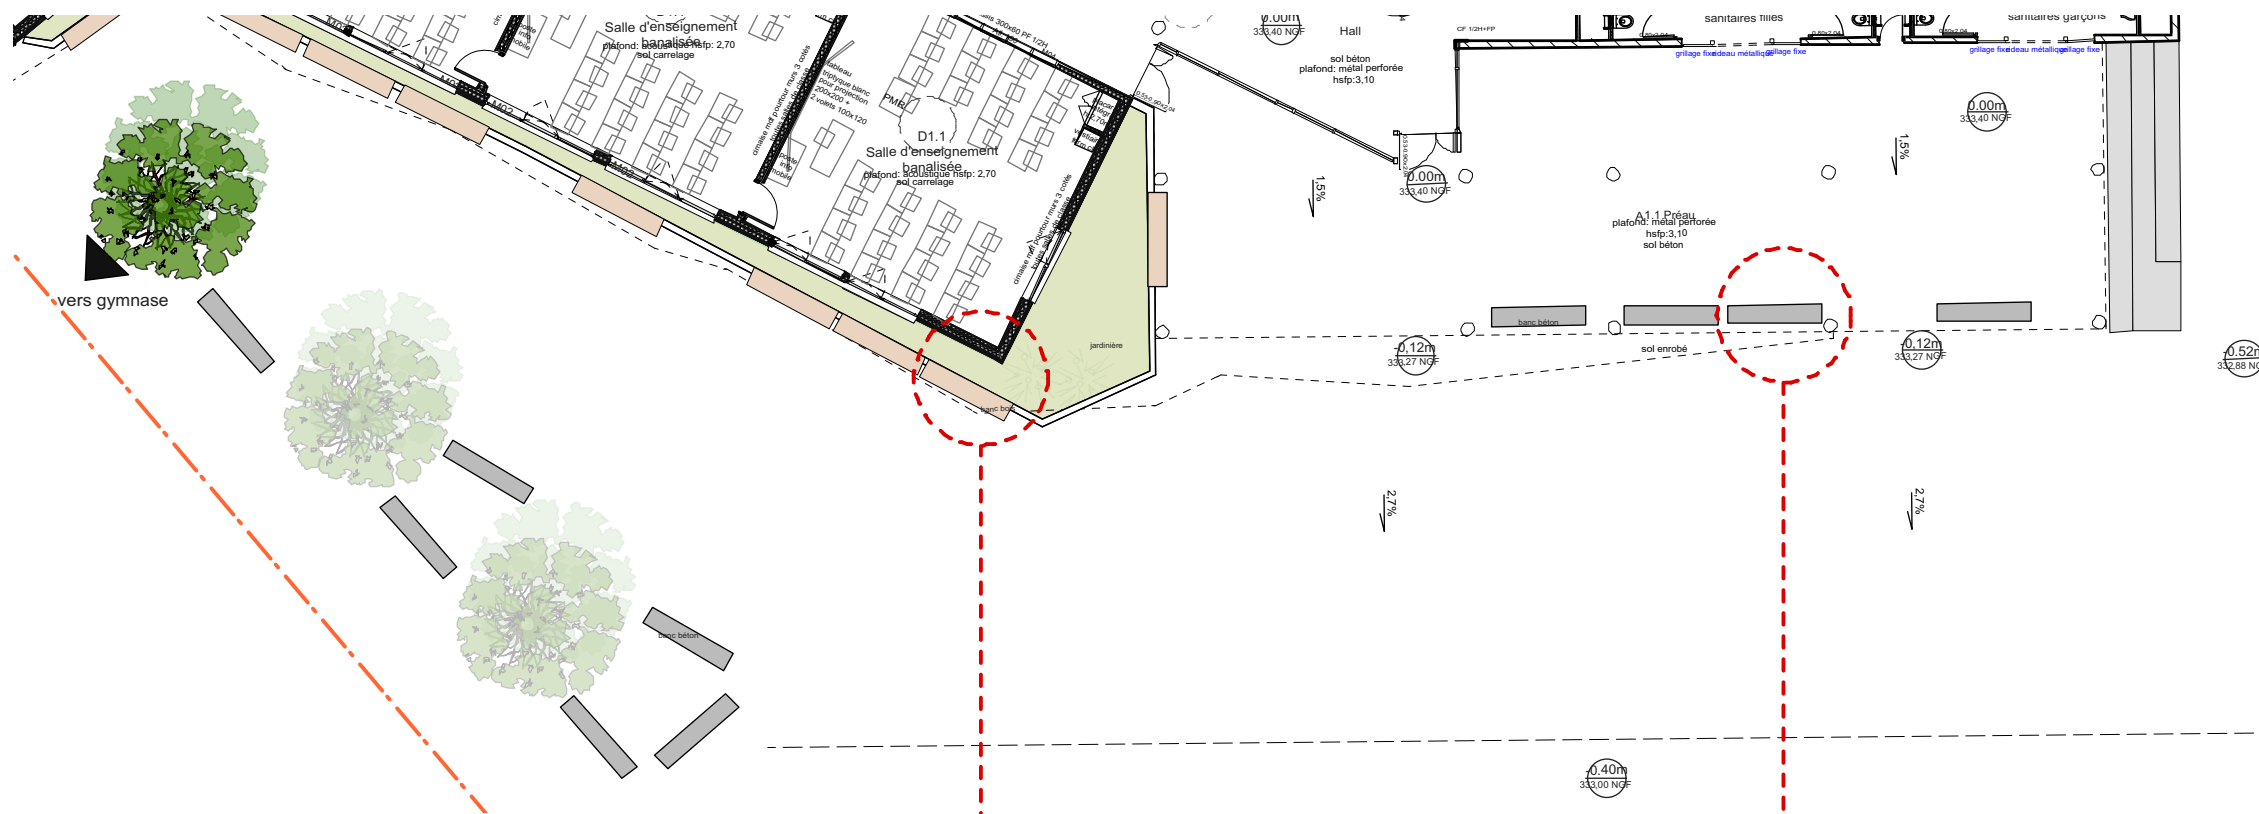

banc bois intégré dans mur jardinière

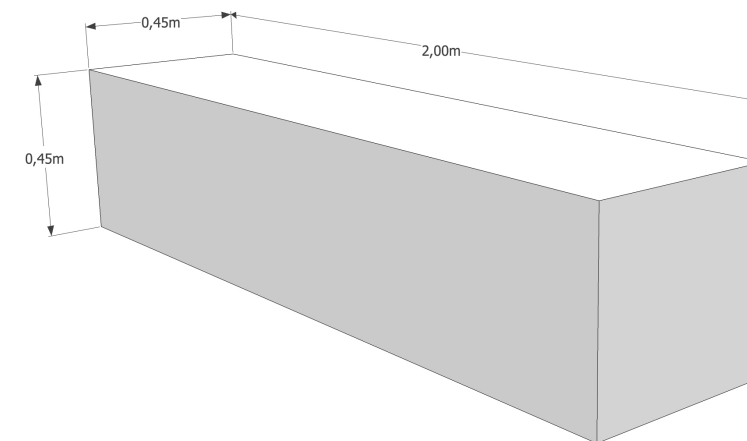

banc béton préfa

 <p>PRO <i>Extension Collège Gustave Violet</i></p> <p>Maître d'Ouvrage : LE DÉPARTEMENT DES PO Direction Logistique et Bâtiments 150, Avenue de Milan 66 906 PERPIGNAN CEDEX Tél: 04 68 85 83 21 / fax: 04 68 85 83 09</p>	<p>atelier d'architecture JACQUES OUTIER</p> <p>12 rue Abbadie 66000 PERPIGNAN Tél. 04 68 34 94 35 mail outier.arch@wanadoo.fr</p>	<p>D5 - MOBILIER COUR</p> <p>Adresse projet : Plaine St Martin 66500 Prades</p>			<p>LOT.</p>		<p>D-05</p>					
									IND		Format	A3
									IND		Date	Echelle
		IND		16/02/18	1/200							