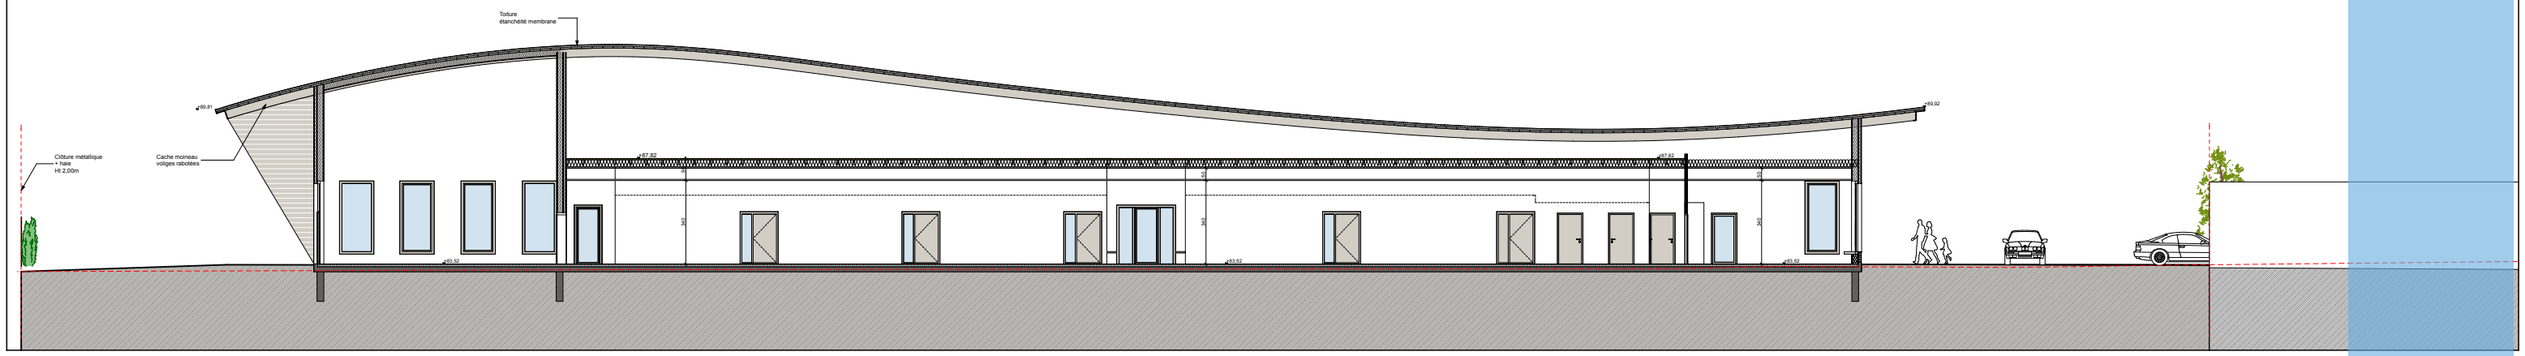

COUPE A - 1/250

Environnement
Architecture
Urbanisme

Société d'Architecture

1, rue des Néréides
29200 BREST
06 07 49 81 06
www.oa-architecture.fr