


Plan d'implantation (PROJET)


Ech: 1/50e

IMPLANTATION: LES COTES ET LES NIVEAUX SERONT AJUSTES SUR PLACE SELON PLAN DE BORNAGE FOURNI PAR LE GEOMETRE

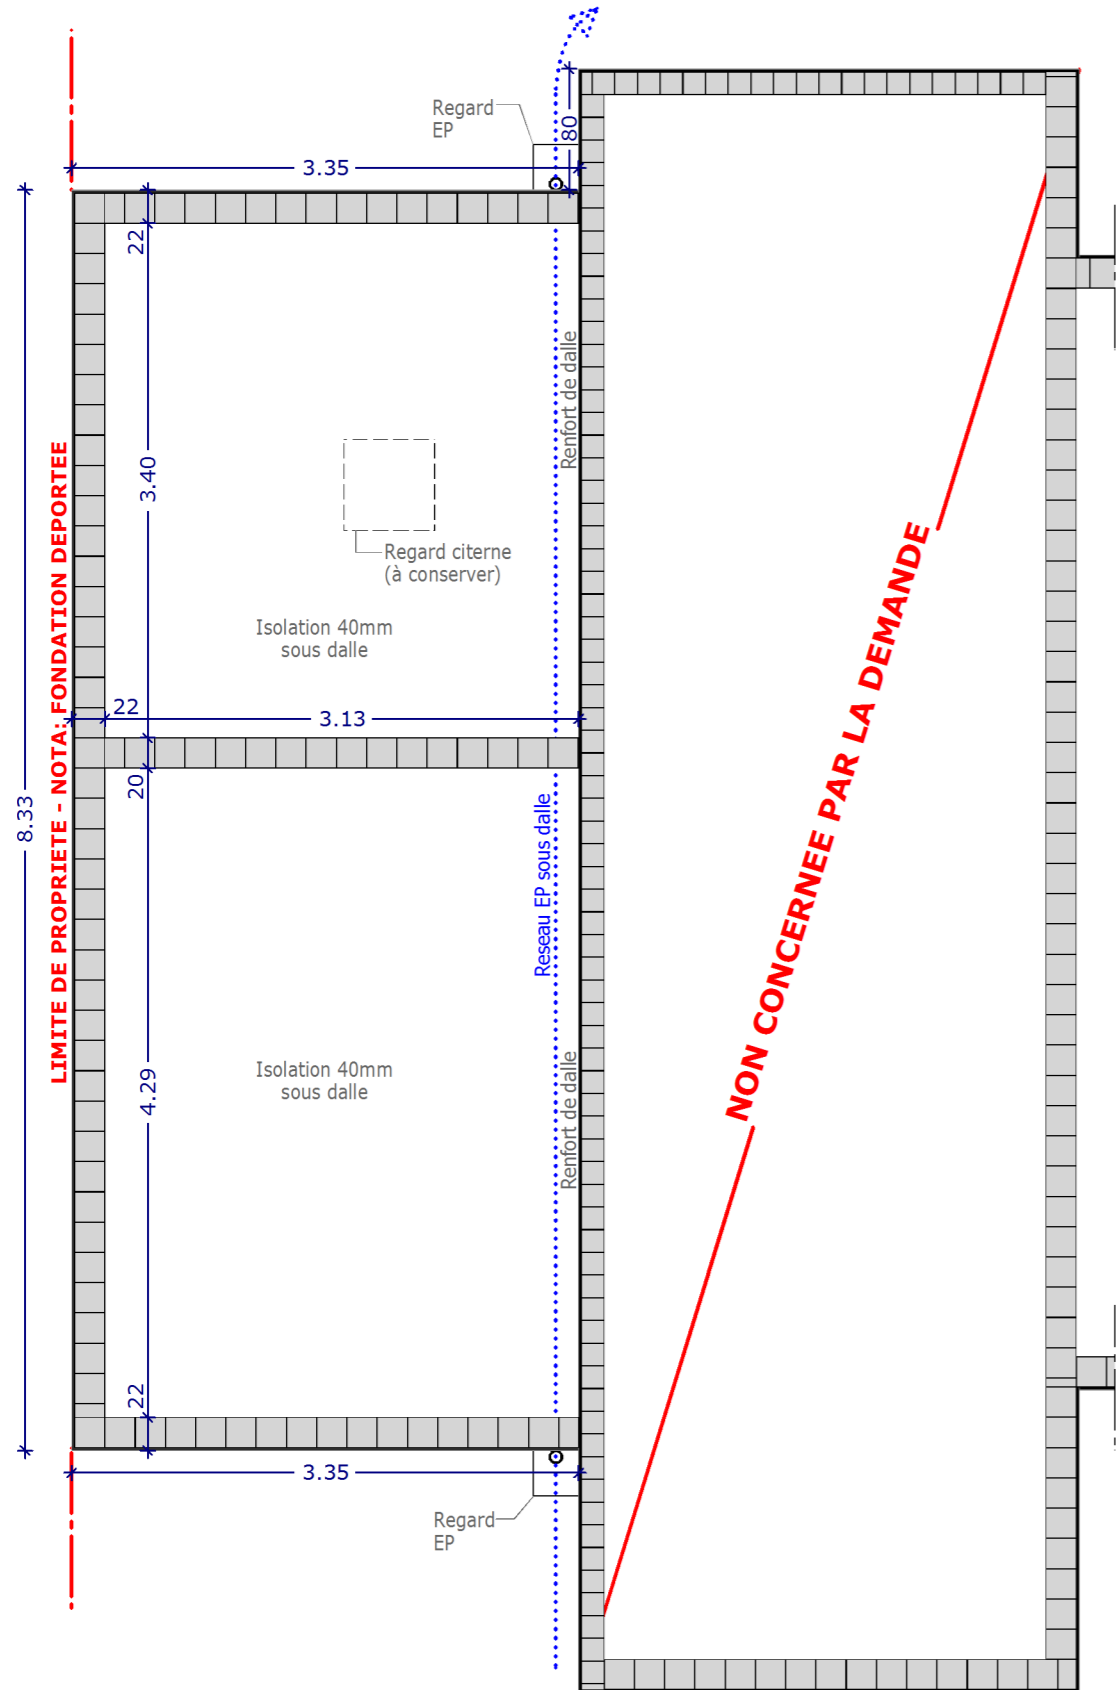

Plan rez-de-chaussée (PROJET)

Ech: 1/50e

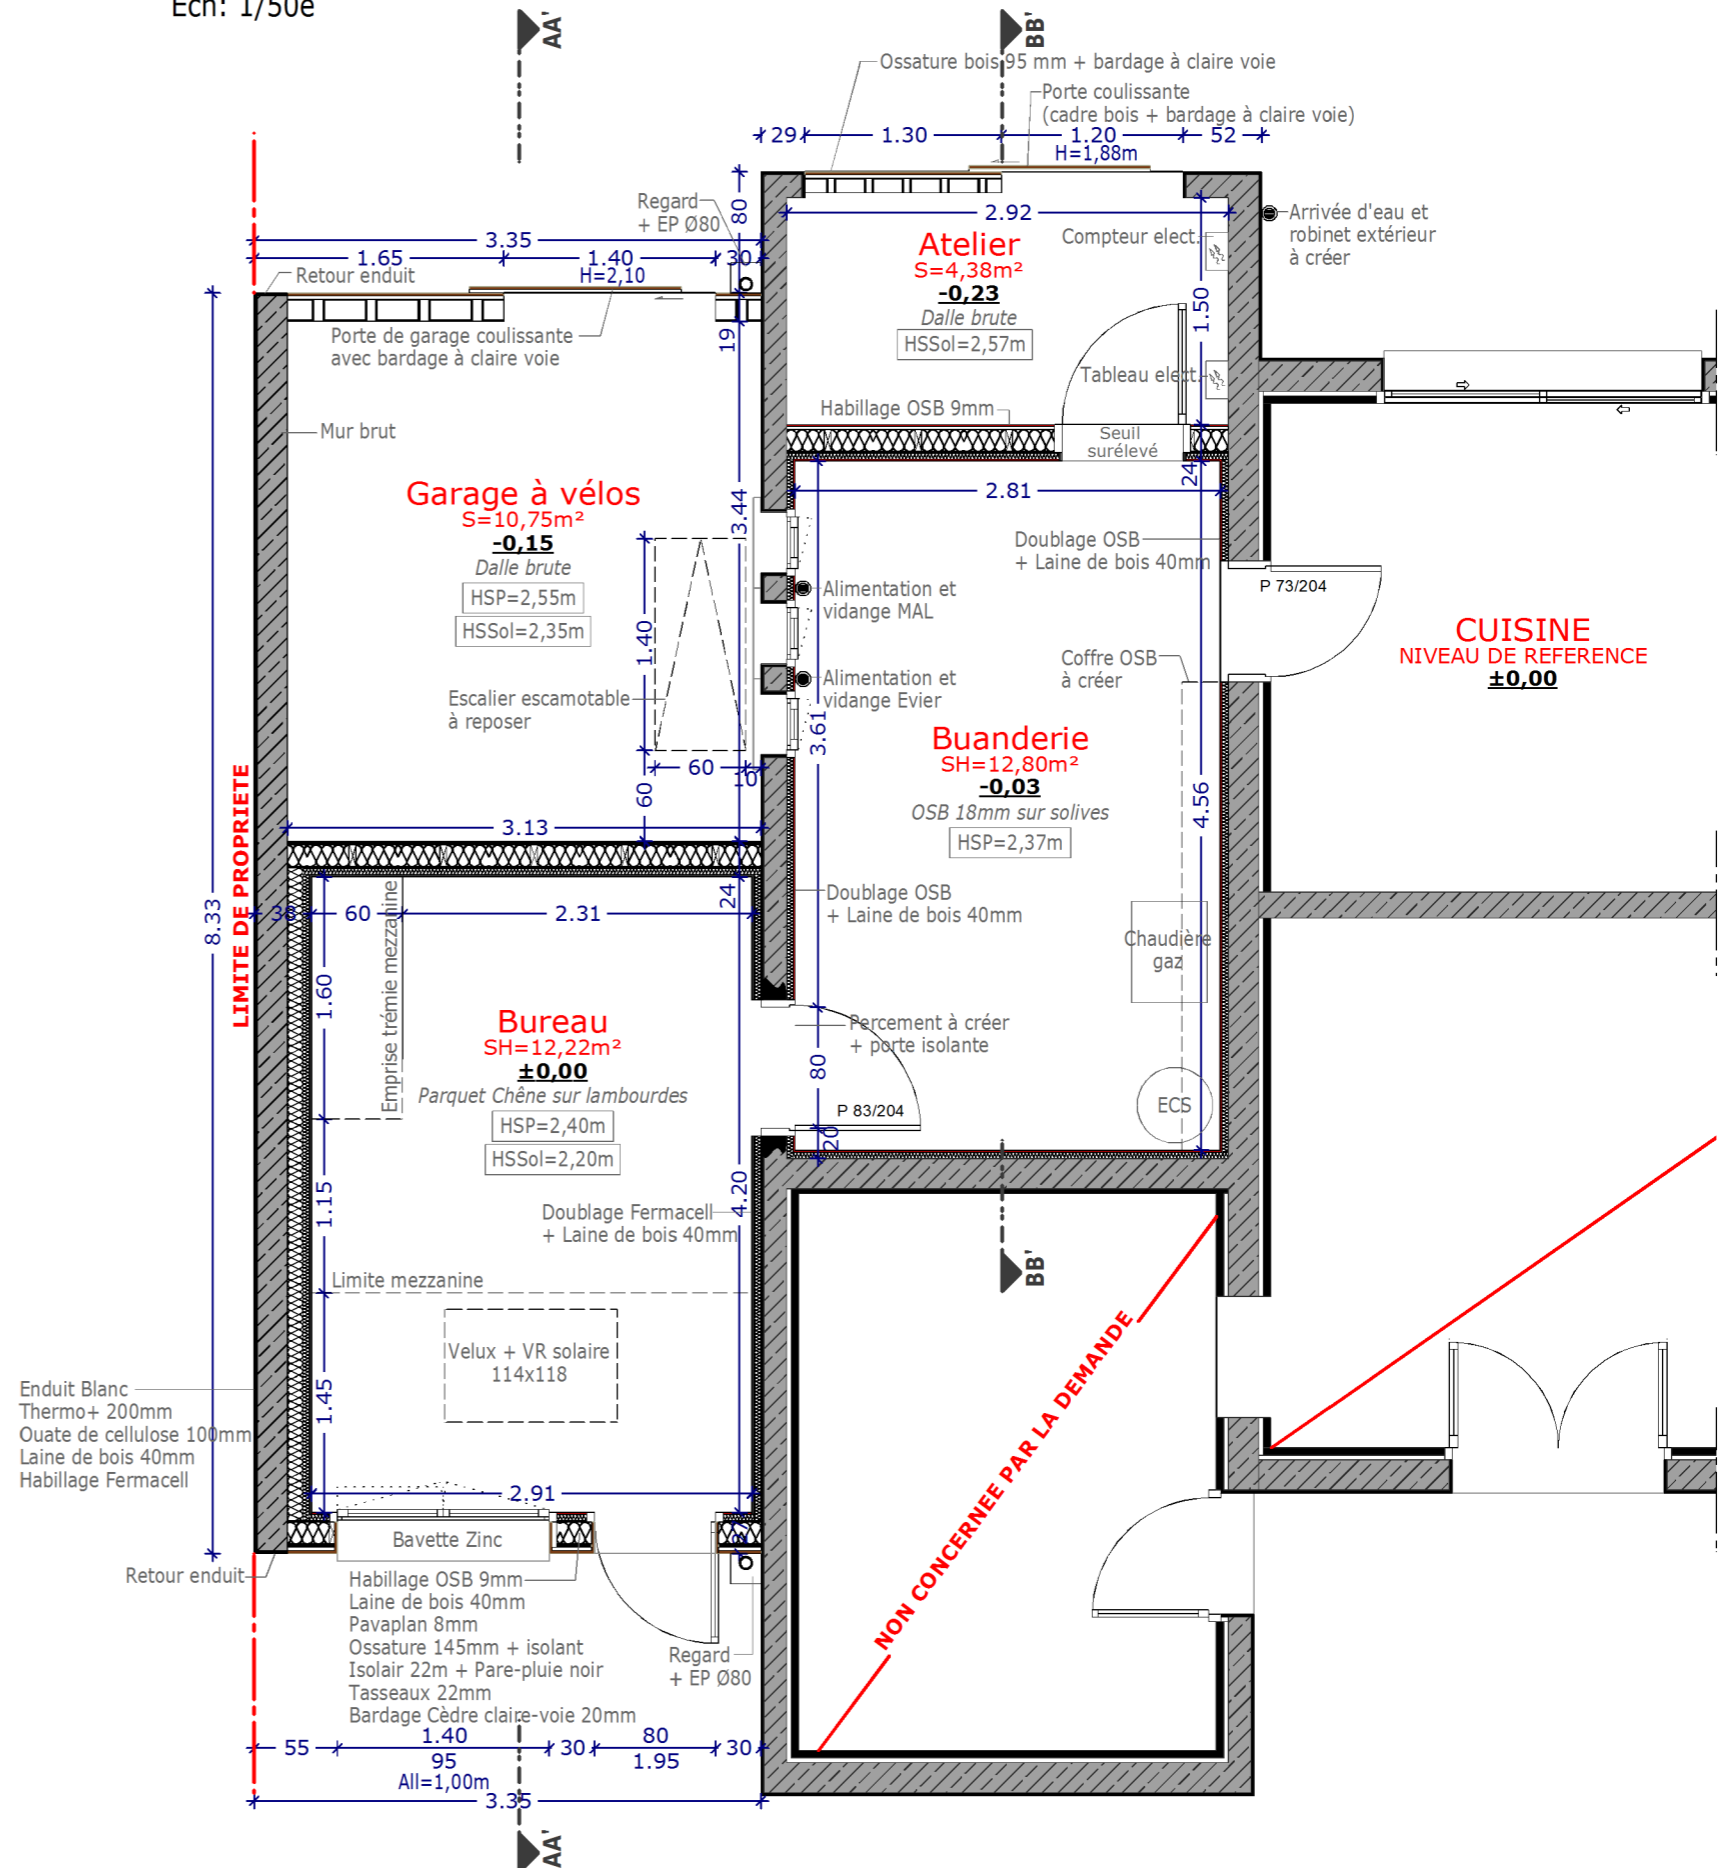

Pascal PONCHON AID - Architecte d'intérieur / Maître d'oeuvre
2 rue les Vents du Sud - 56 860 Séné
06 42 95 61 53
pascalponchon.aid@gmail.com
Siret - 485 310 650 000 34
Sauf autorisation, toute utilisation et/ou reproduction sont interdites

LE MER Yvonig et Anne-Claire
12 rue de l'Iroise
56 880 PLOEREN
06 01 73 99 26
anneclaire_poilane@yahoo.fr

RE-AMENAGEMENT INTERIEUR
ET EXTENSION D'UNE MAISON

EXE

Ech : 1/50e

Date
24/02/2017

REF.
C006