



Coupe AA' (PROJET)

Ech: 1/50e

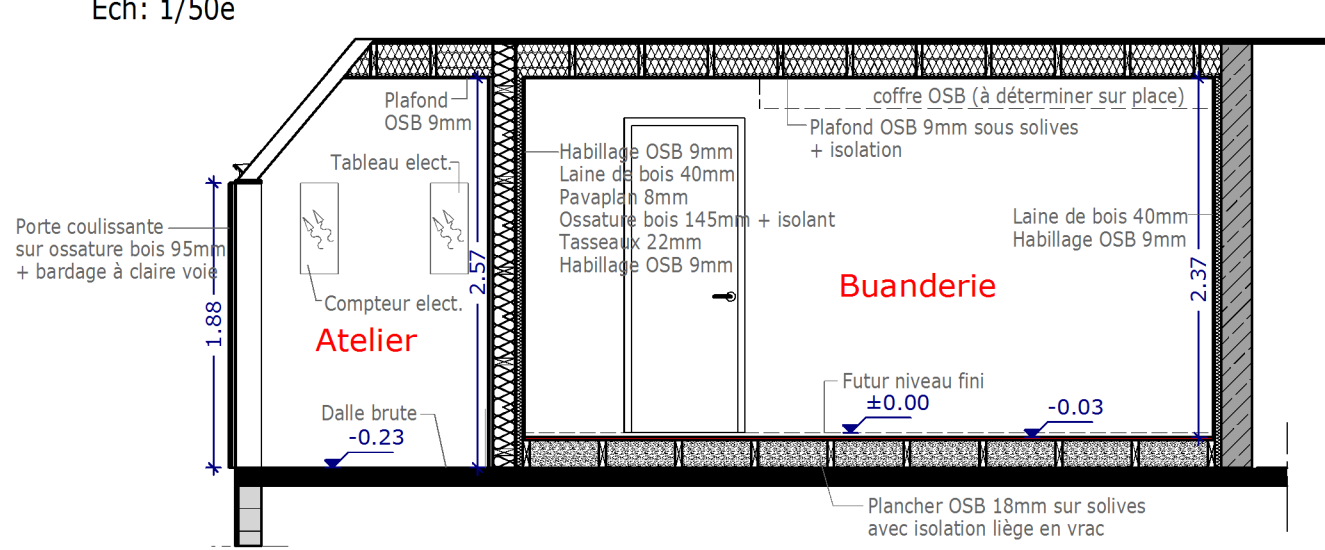

Coupe BB' (PROJET)

Ech: 1/50e

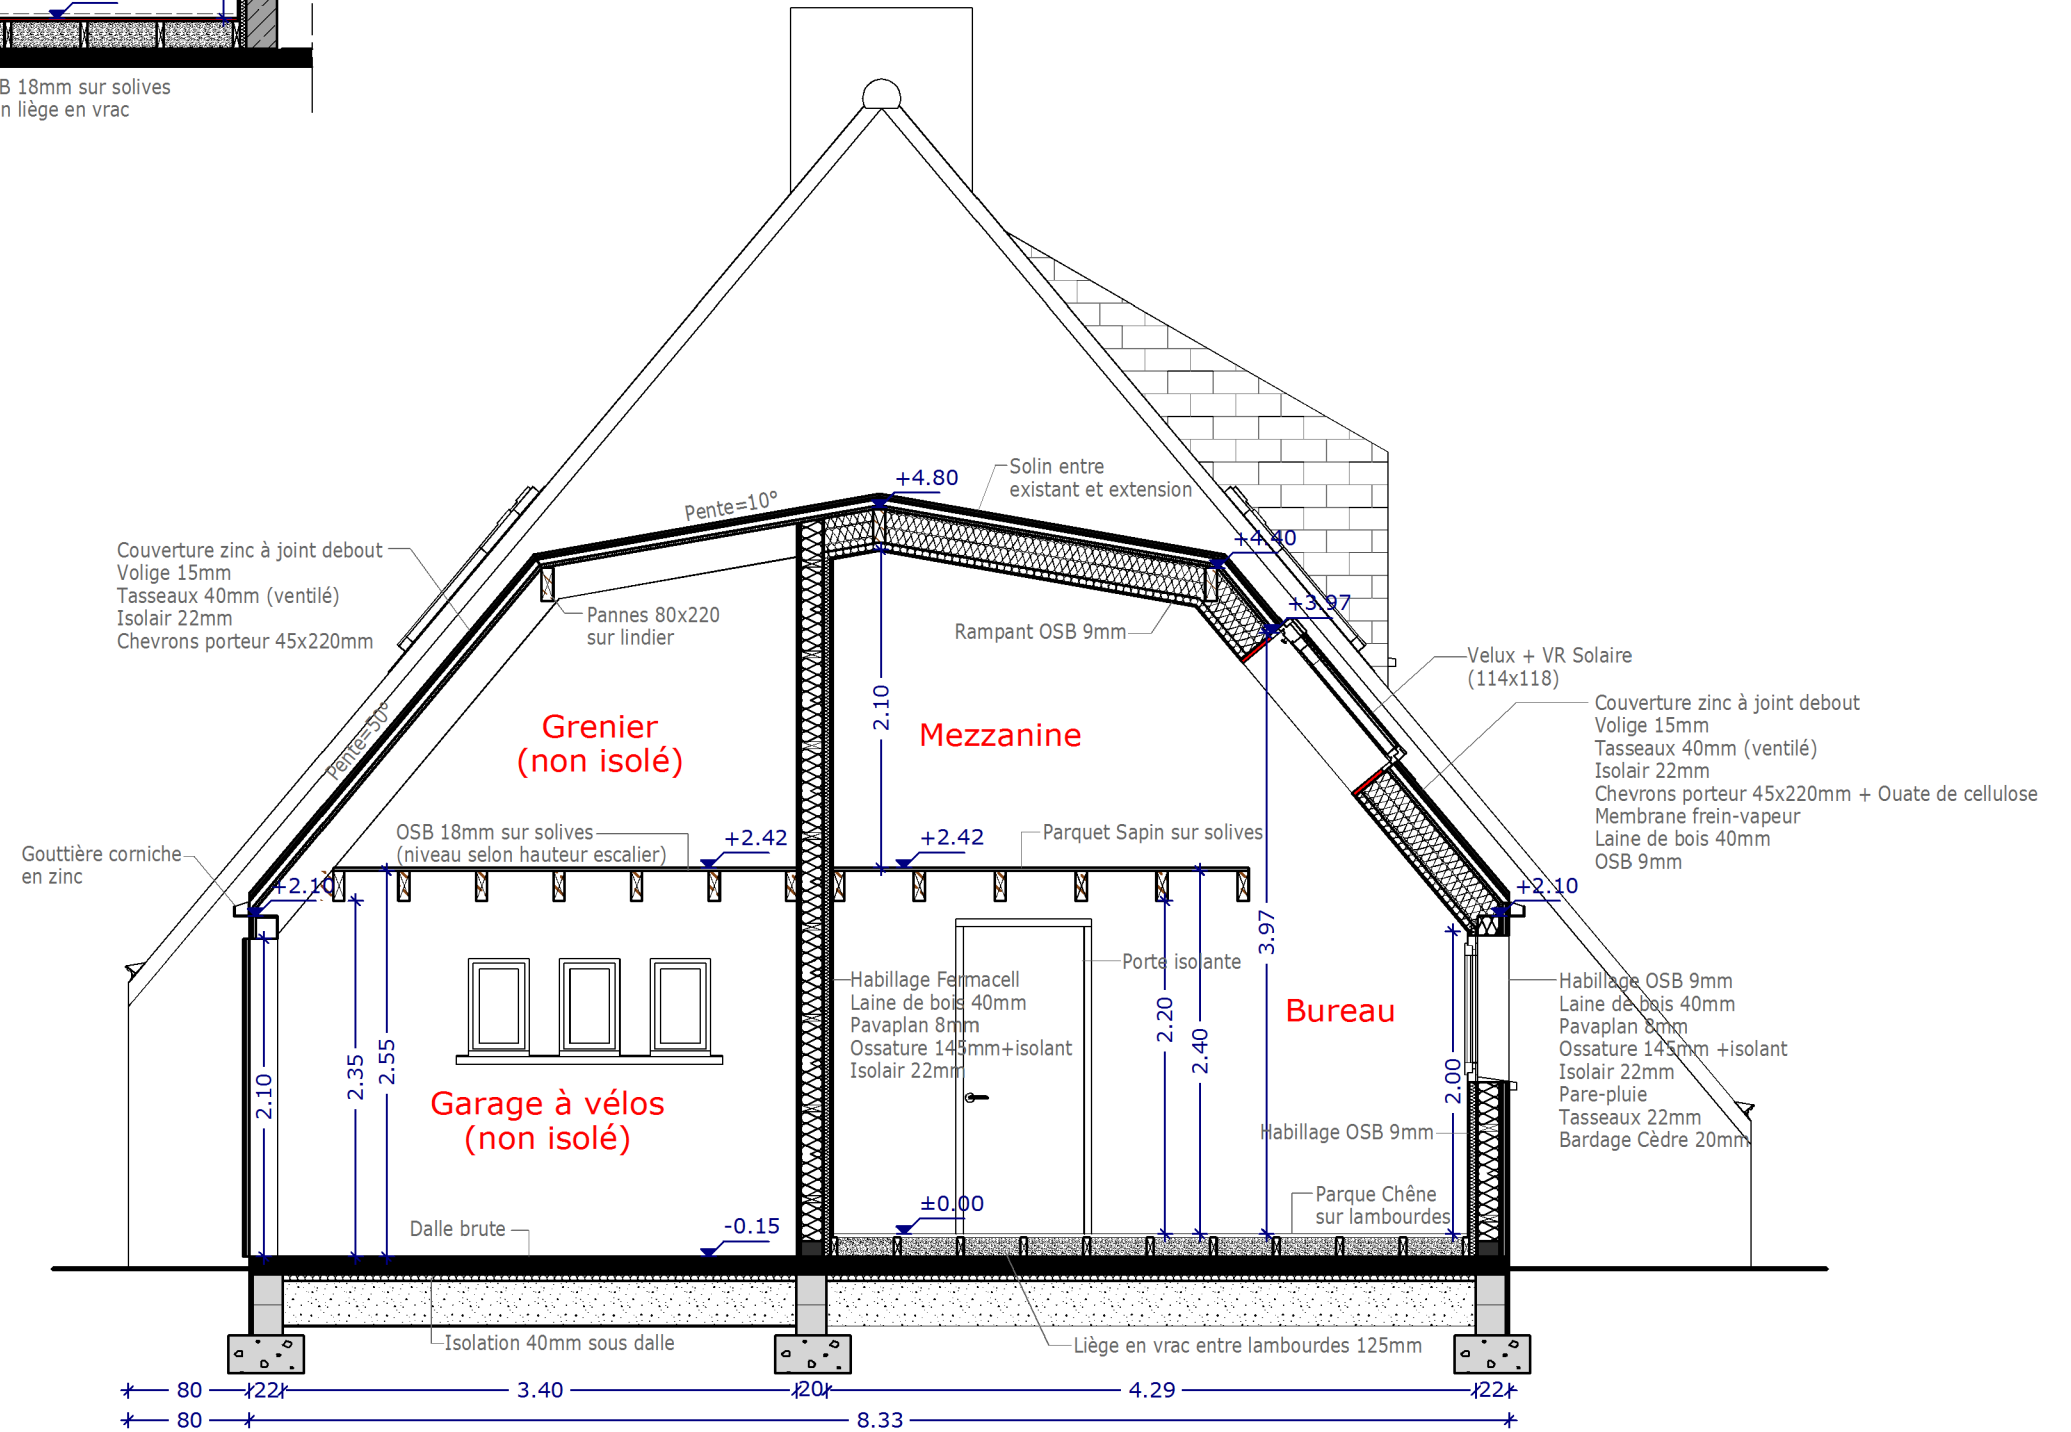

Pascal PONCHON AID - Architecte d'intérieur / Maître d'oeuvre
 2 rue les Vents du Sud - 56 860 Séné
 06 42 95 61 53
 pascalponchon.aid@gmail.com
 Siret - 485 310 650 000 34
 Sauf autorisation, toute utilisation et/ou reproduction sont interdites

LE MER Yvonig et Anne-Claire
 12 rue de l'Iroise
 56 880 PLOEREN
 06 01 73 99 26
 anneclaire_poilane@yahoo.fr

RE-AMENAGEMENT INTERIEUR
 ET EXTENSION D'UNE MAISON

EXE

Ech : 1/50e

Date
 24/02/2017

REF.
 C006