




PLAN - 1/200

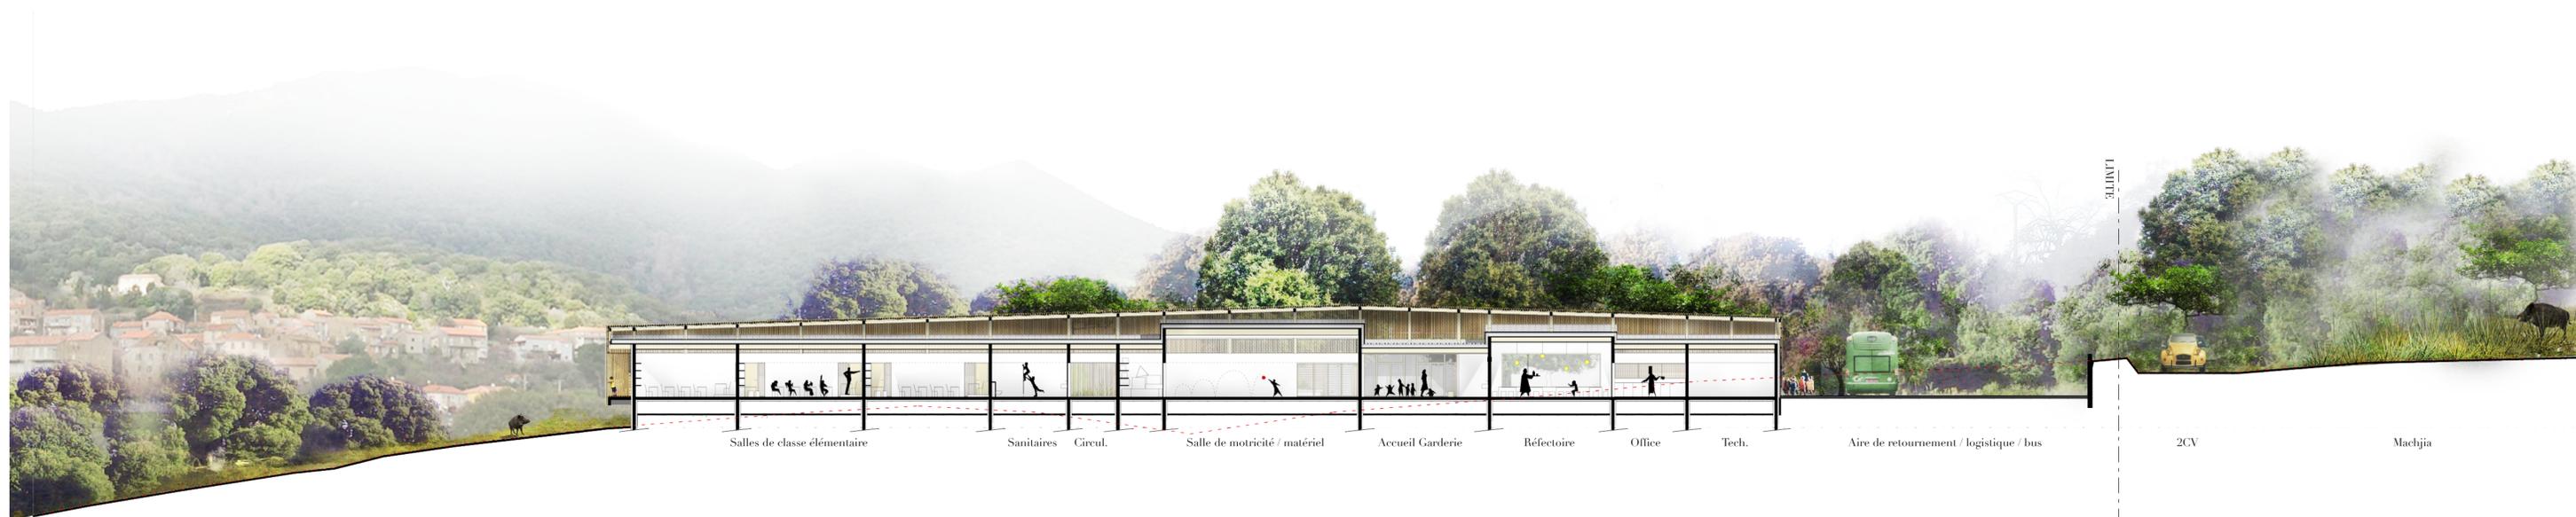

COUPE LONGITUDINALE - 1/200