


Site du projet - 21 rue Bouteille à Lyon 01



Plan d'état des lieux

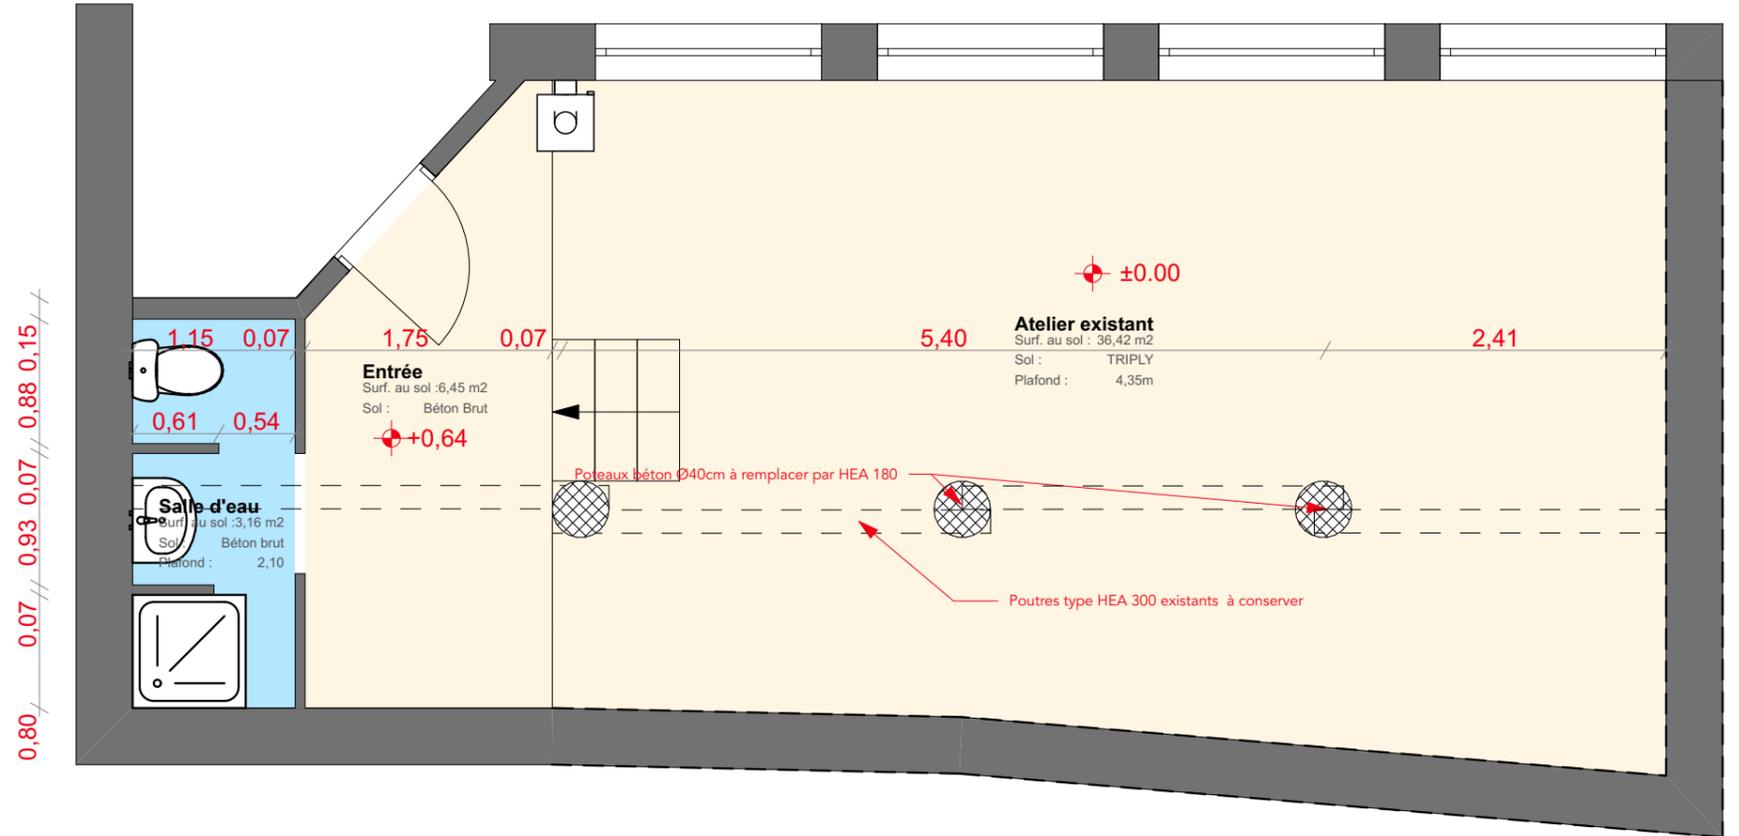

Vues intérieur de l'existant



Vue depuis la cours intérieure

Les plans du présent dossier ne sont pas des plans d'exécution. Ils devront faire l'objet d'études approfondies en vue de la construction. Les surfaces restent à vérifier et seront affinées lors des phases de projet ultérieures.

	Futur atelier HUMAN box	Projet réalisé pour le compte de HUMAN architectes	Plan d'état des lieux	Ref: 2016_0669	A_001
	HUMAN architectes	Responsable de projet : Alain PARIS	Echelle: 1:50	24/08/2016	EXE