

PCMI 3

CREATION D'UNE MAISON D'HABITATION

Route de Saint-Martory
31420 Aurignac


COUPE PAYSAGERE
Echelle: 1/200 (A3)
Date: 04/06/2019

MAÎTRISE D'OUVRAGE


SCI Poupart
Route de St-Martory
31420 Aurignac

MAÎTRISE D'OEUVRE
05 61 90 81 88
LION'L - ATELIER D'ARCHITECTURE
ANTOINE POUPART ARCHITECTE DPLG
N°: S17398

Route de Saint Martory
Quartier Moëtis
31420 AURIGNAC
06.77.40.91.66
contact@lion-l.fr
www.lion-l.fr

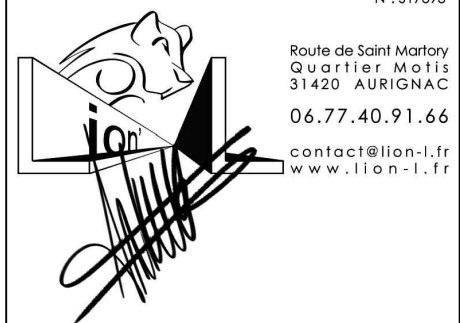

Coupe paysagère avant travaux

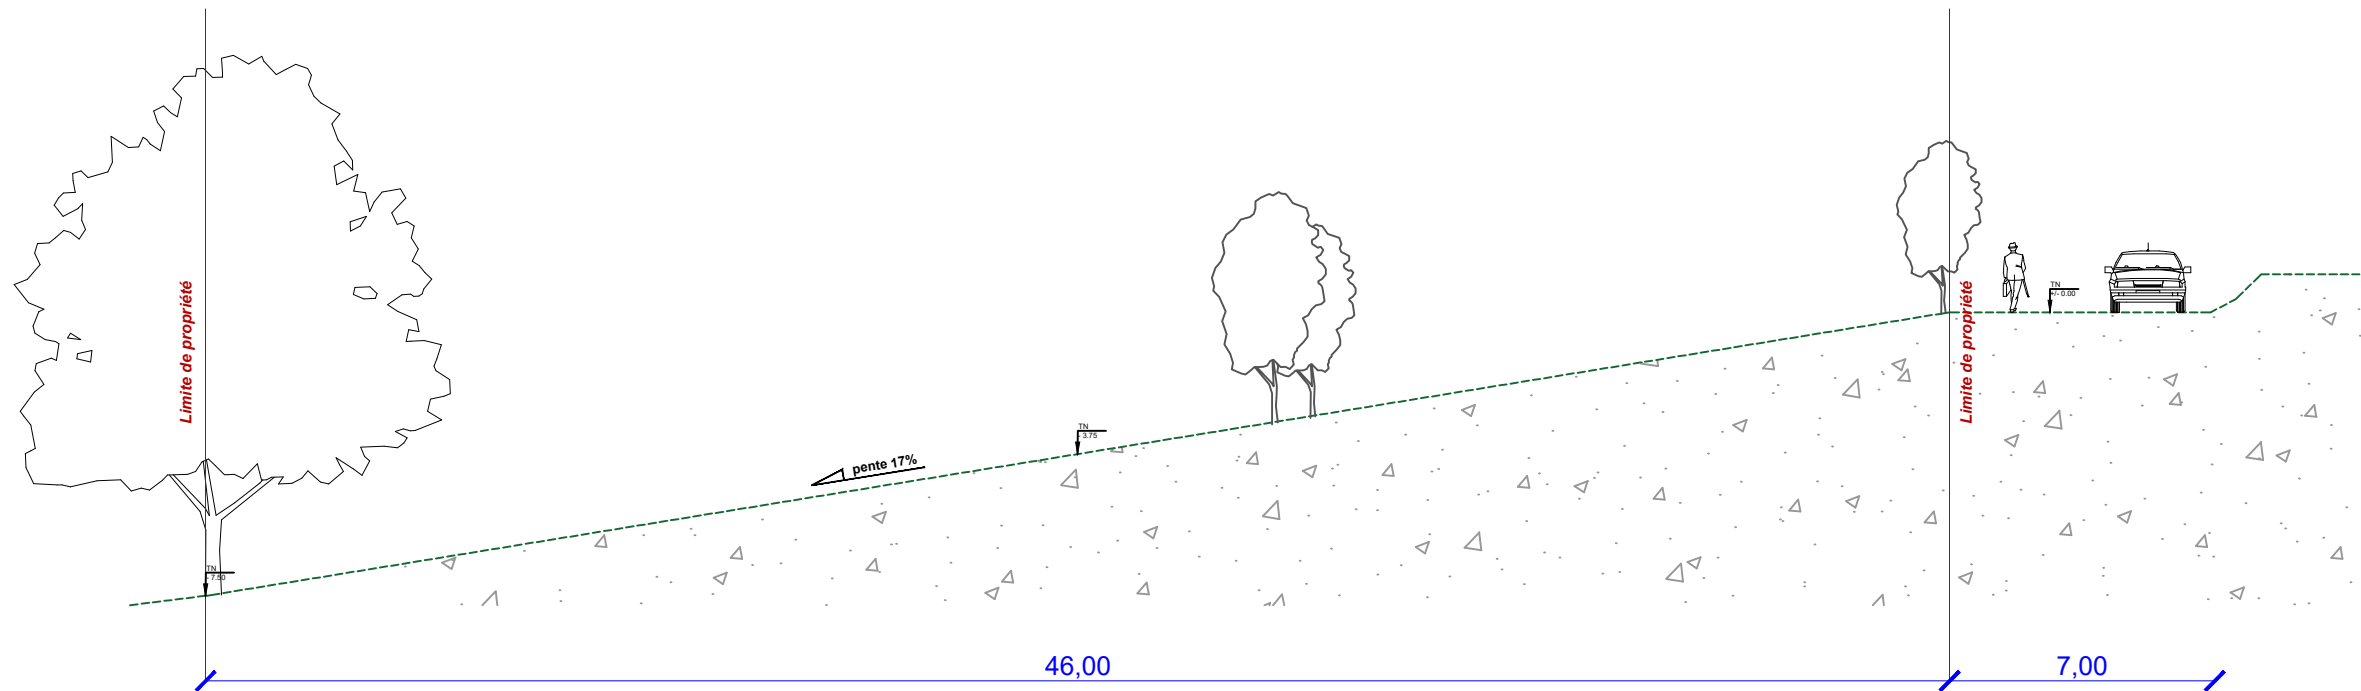

Coupe paysagère après travaux

