
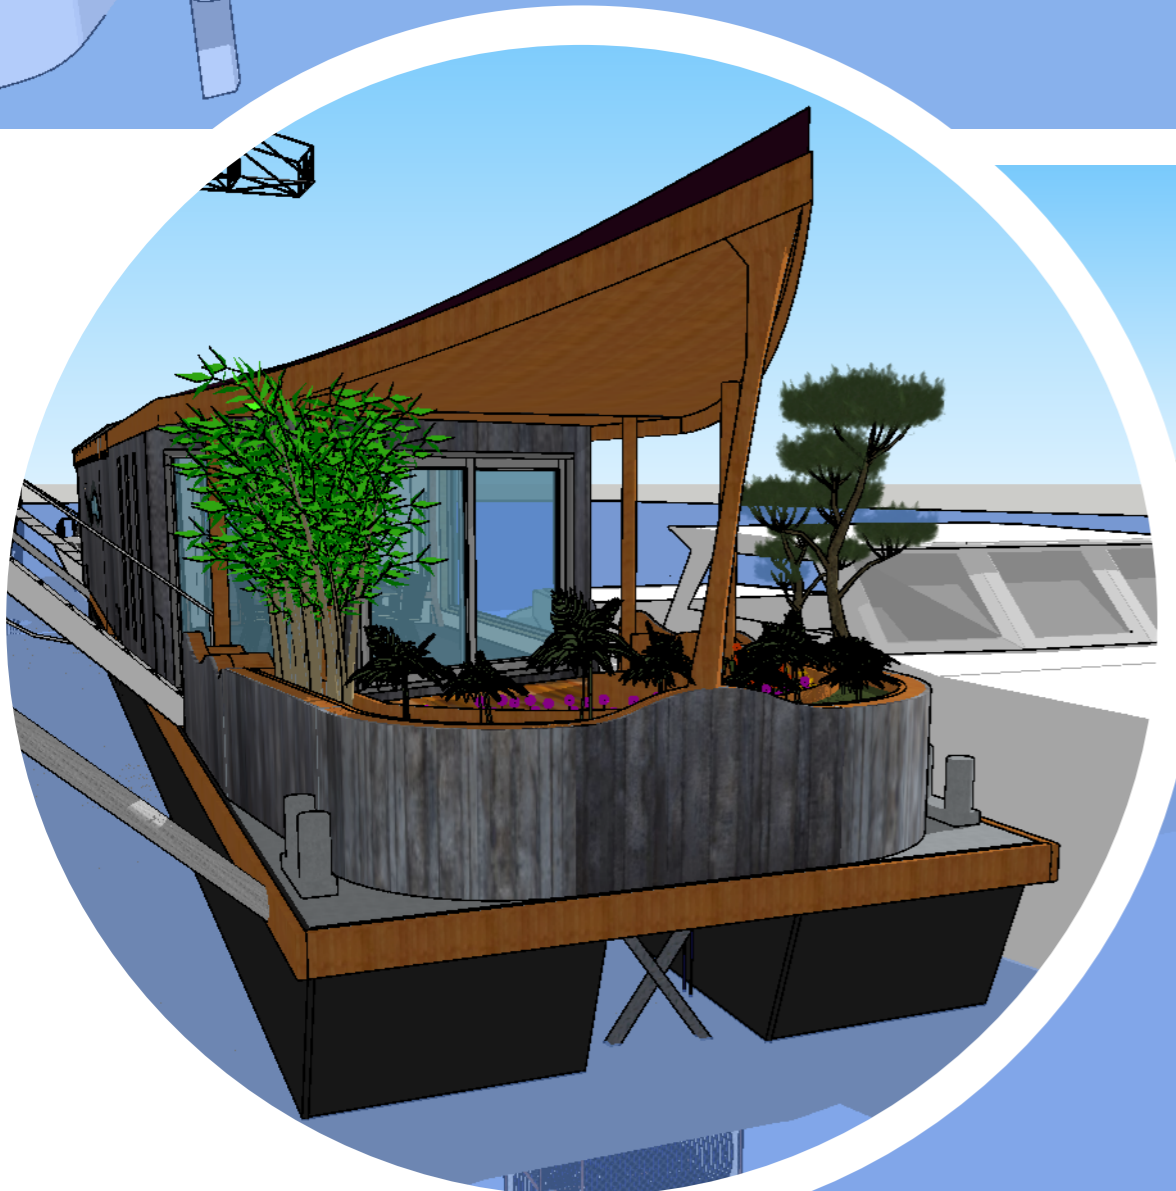


PERSPECTIVES

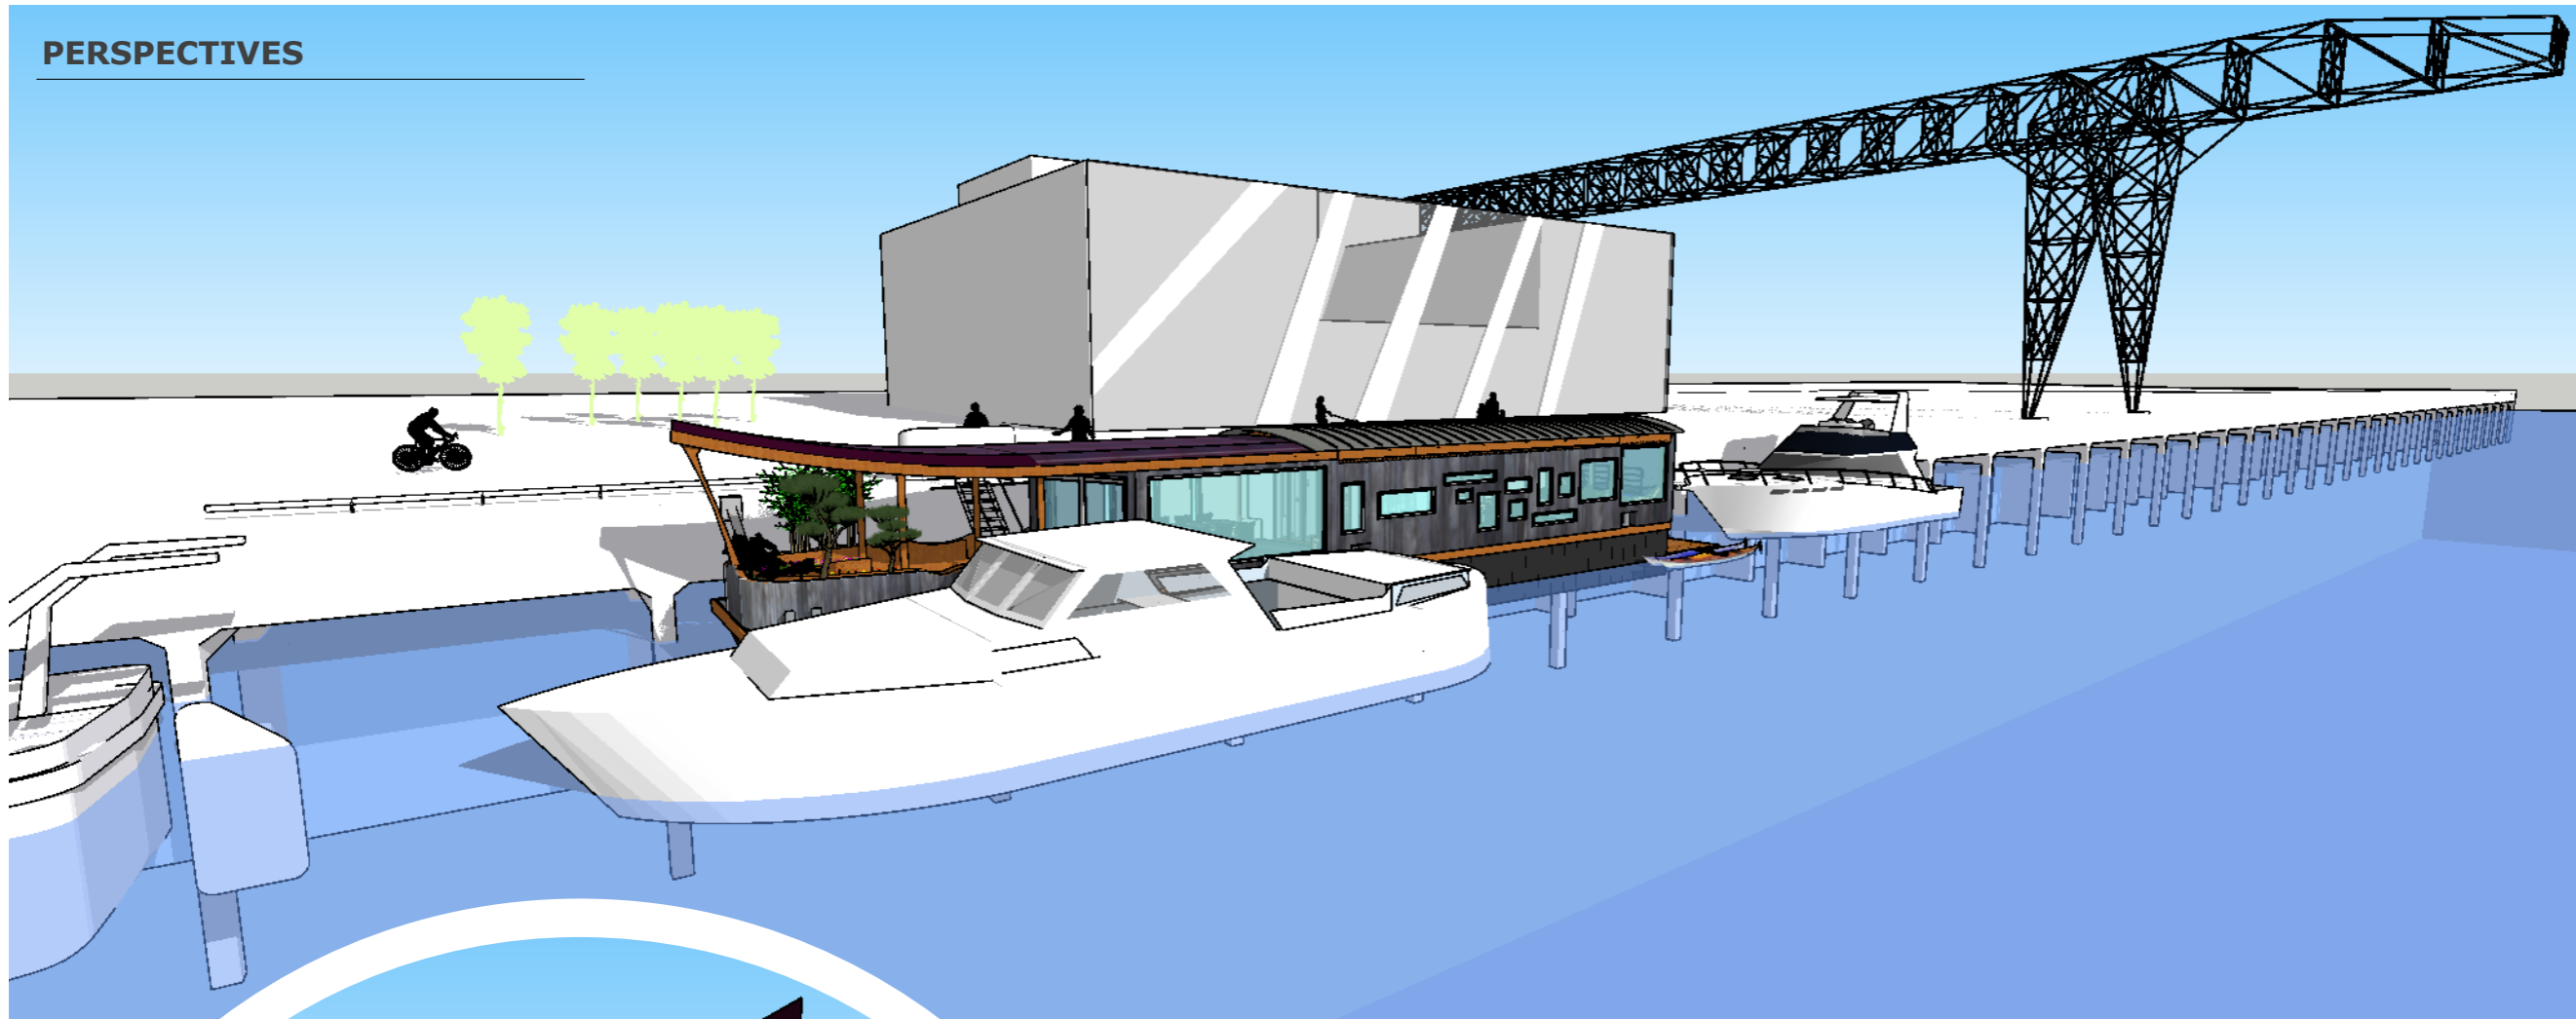

LEGENDE

IND	DESS	DATE
H	RPA	02/08/2018
G	RPA	25/07/2018
F	RPA	23/07/2018
E	RPA	12/07/2018
D	RPA	08/07/2018
C	RPA	21/06/2018
B	RPA	19/06/2018
A	LAC	30/05/2018

MAITRISE D'OUVRAGE

IKADA
46 quai rambaud
69002 LYON



ETABLISSEMENT

Ek-eau Studio
46 quai rambaud
69002 LYON

OPERATION

RESTRUCTURATION DES
LOCAUX DE LA SOCIETE
IKADA

DOCUMENT

PERSPECTIVES

ESQ	AVP	PC	PRO
-----	-----	----	-----

N° AFFAIRE: 18005

DATE: 05/09/2018

ECHELLE:

N° PLAN: A3-1

RPA TECHNIC - 06 32 57 39 04





ELEVATION NORD

ECHELLE 1:50

ELEVATION SUD

ECHELLE 1:50

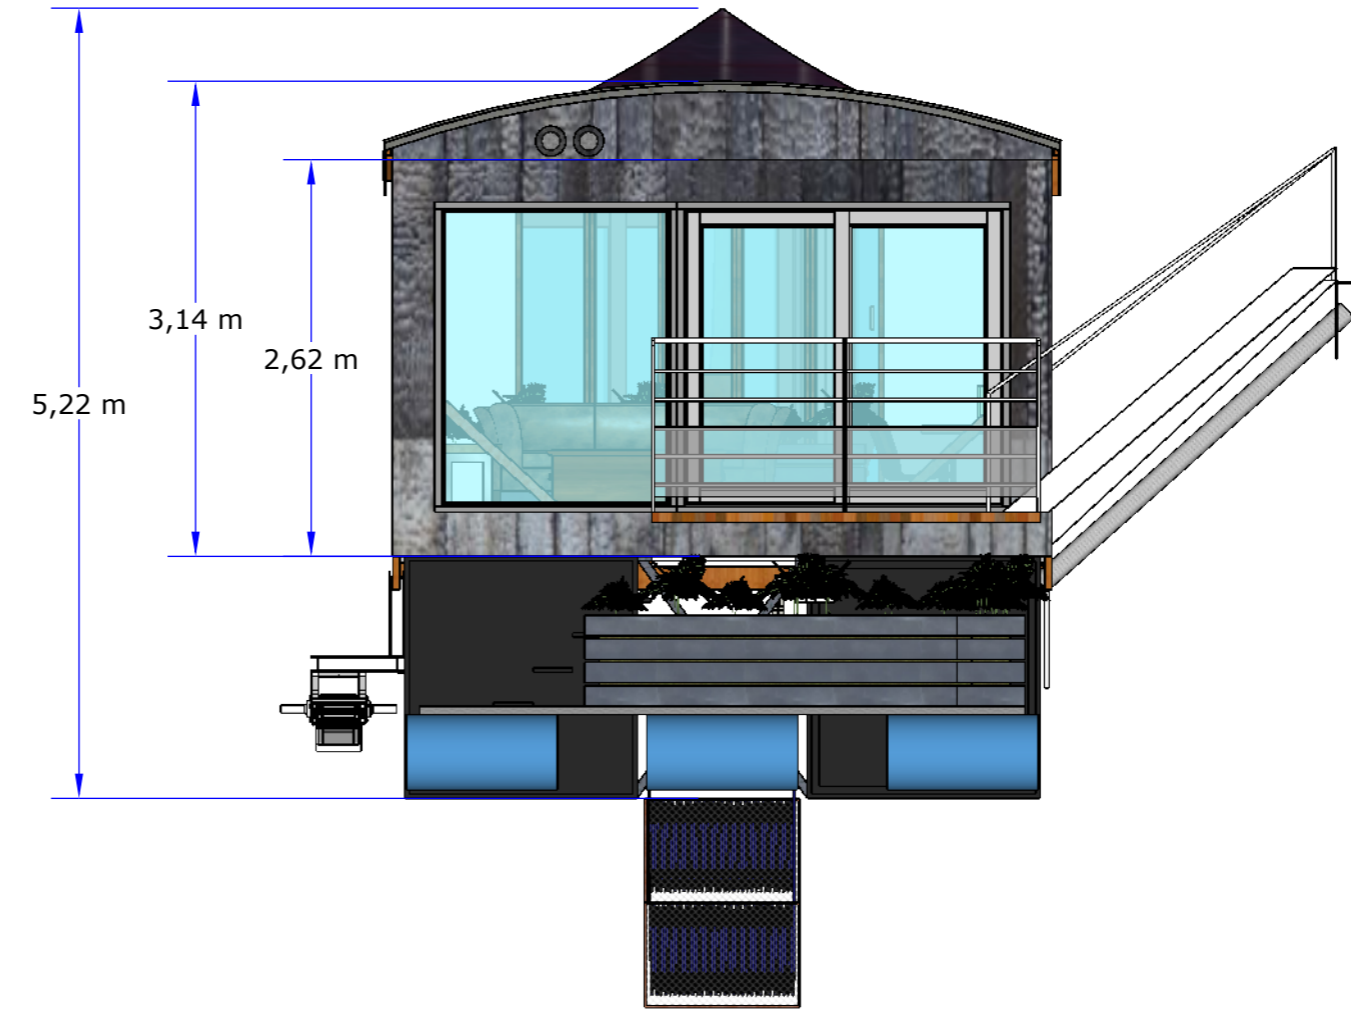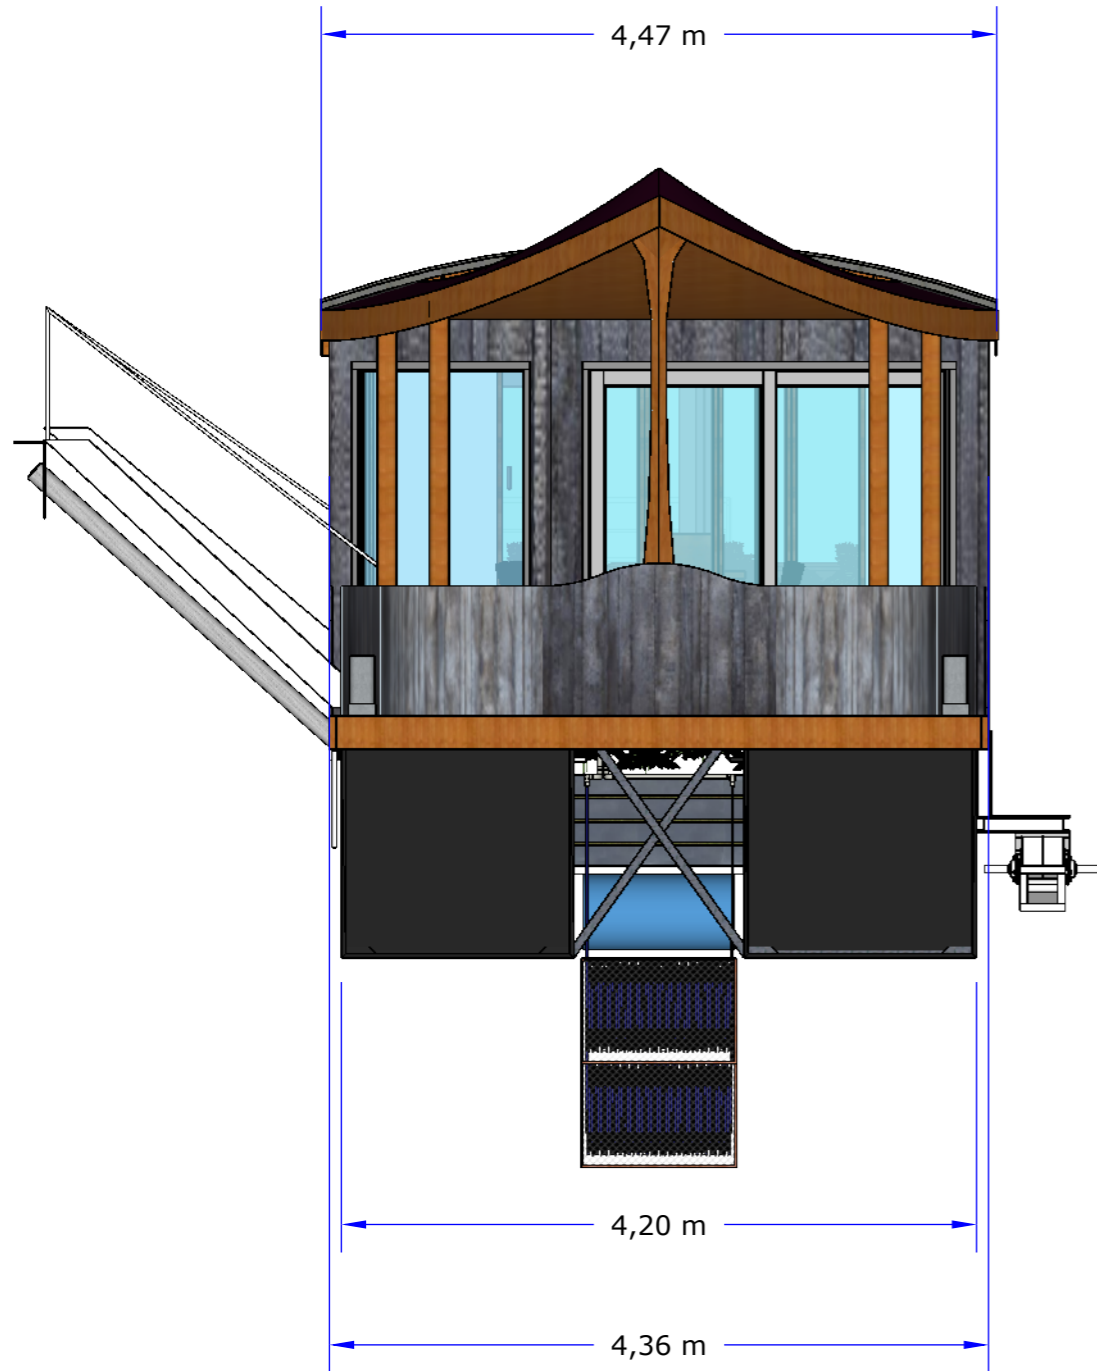

LEGENDE	

IND	DESS	DATE
H	RPA	02/08/2018
G	RPA	25/07/2018
F	RPA	23/07/2018
E	RPA	12/07/2018
D	RPA	08/07/2018
C	RPA	21/06/2018
B	RPA	19/06/2018
A	LAC	30/05/2018

MAITRISE D'OUVRAGE
 IKADA
 46 quai rambaud
 69002 LYON



ETABLISSEMENT
 Ek-eau Studio
 46 quai rambaud
 69002 LYON

OPERATION
 RESTRUCTURATION DES
 LOCAUX DE LA SOCIETE
 IKADA

DOCUMENT
 ELEVATIONS NORD ET SUD

ESQ	AVP	PC	PRO
-----	-----	----	-----


N° AFFAIRE: 18005
 DATE: 05/09/2018
 ECHELLE: 1.50
 N° PLAN: A3-3

RPA TECHNIC - 06 32 57 39 04




PLAN DE TOITURE

ECHELLE 1:100

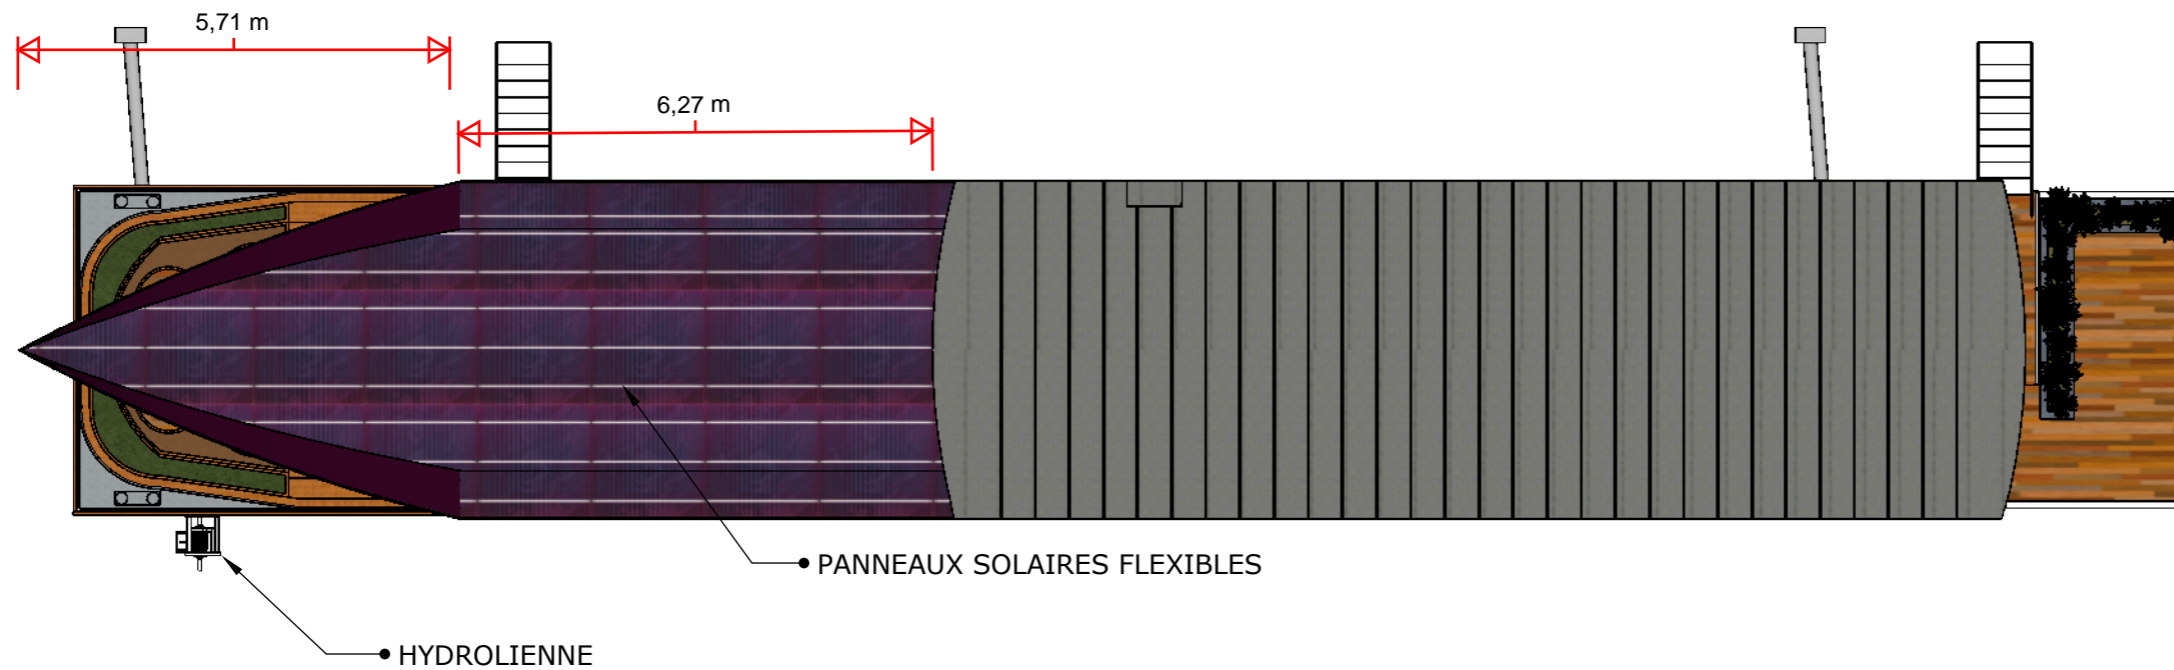

COUPE 03

ECHELLE 1:100

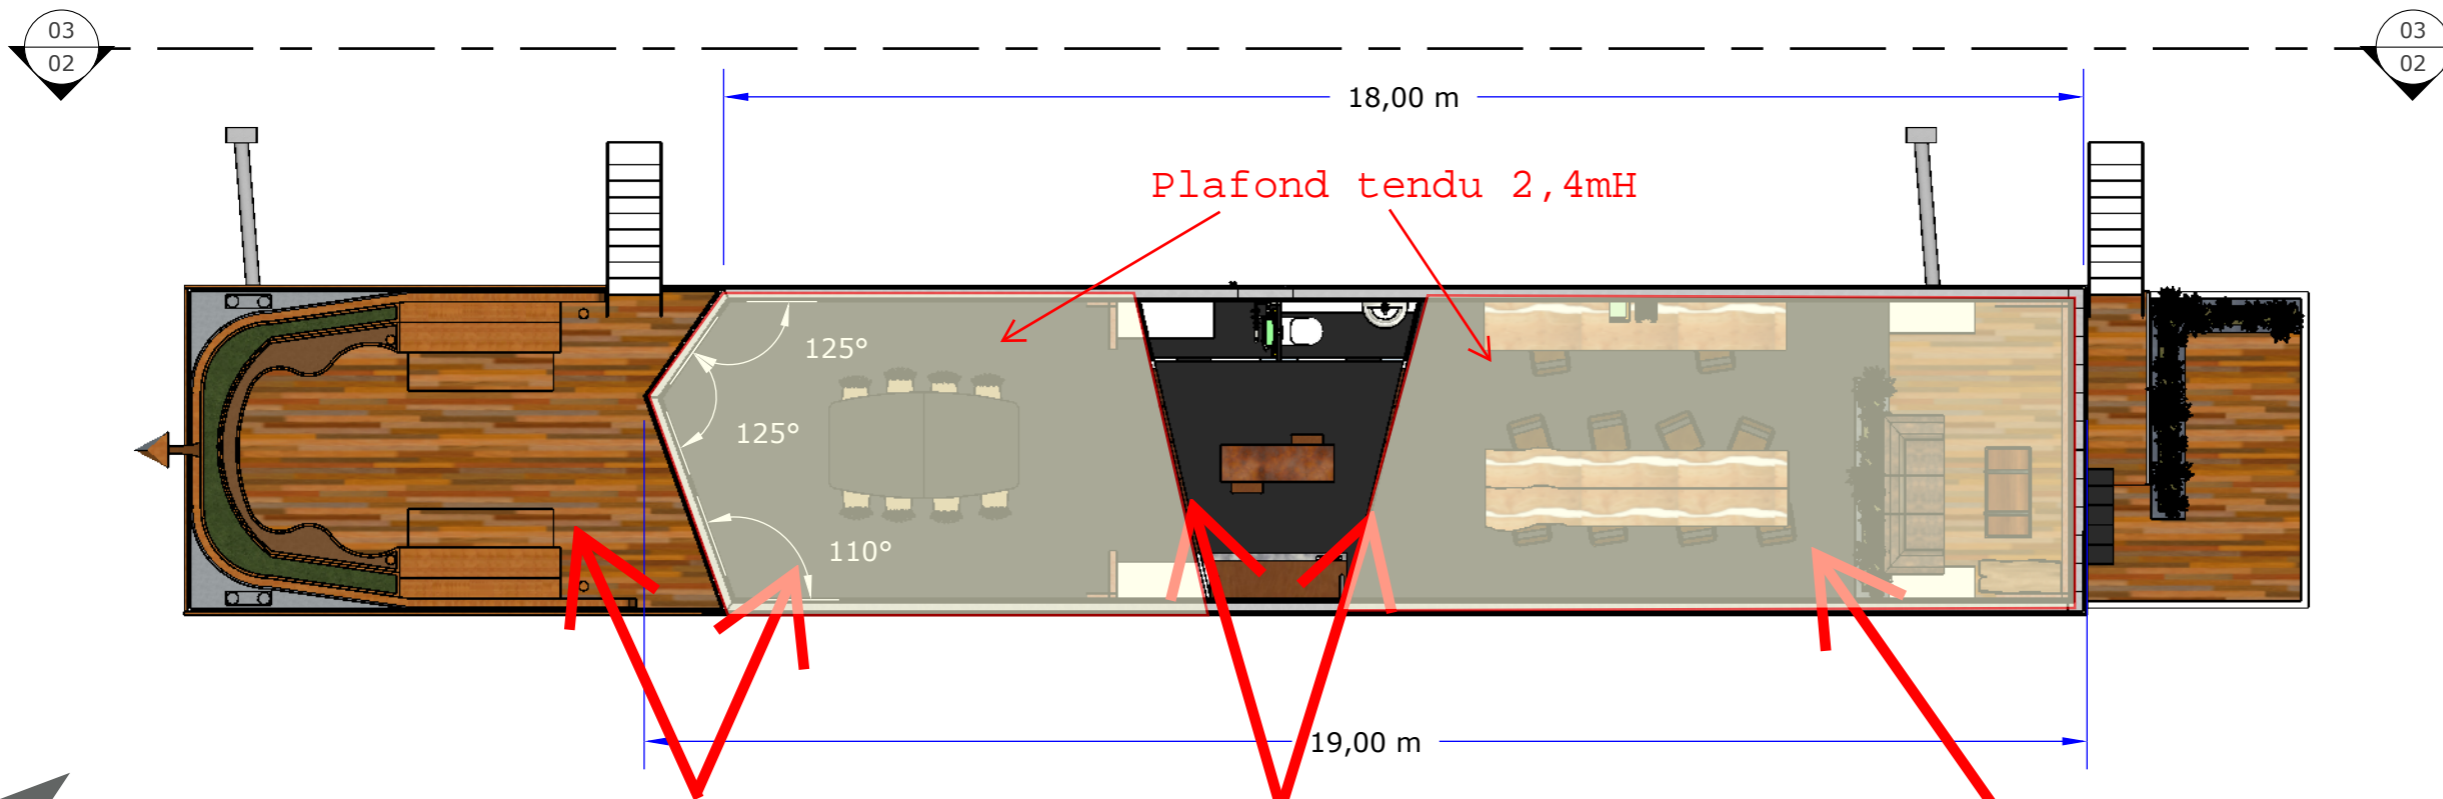

Espace Jardin (20m²) et espace locatif "Meeting" 25m²
 Capacité moyenne : 10-15 personnes (50j/an)
 Capacité souhaitée maximum : 30 personnes (cocktail)

Separation Rideaux Isophoniques
 2 u x 2,5mL x 2,2mH


Espace "Privé-Bureau" 40m²
 Capacité: Moins de 12 personnes

LEGENDE

IND	DESS	DATE
H	RPA	02/08/2018
G	RPA	25/07/2018
F	RPA	23/07/2018
E	RPA	12/07/2018
D	RPA	08/07/2018
C	RPA	21/06/2018
B	RPA	19/06/2018
A	LAC	30/05/2018

MAITRISE D'OUVRAGE

IKADA
 46 quai rambaud
 69002 LYON



ETABLISSEMENT

Ek-eau Studio
 46 quai rambaud
 69002 LYON

OPERATION

RESTRUCTURATION DES
 LOCAUX DE LA SOCIETE
 IKADA

DOCUMENT

VUES DE DESSUS

ESQ	AVP	PC	PRO
-----	-----	----	-----

N° AFFAIRE: 18005
 DATE: 05/09/2018
 ECHELLE: 1.100
 N° PLAN: A3-4

RPA TECHNIC - 06 32 57 39 04



AMENAGEMENT


ECHELLE 1:100

● Declencheurs sur les murs gauches des issues

■ Alarme Sonore ds Cuisine


■ Alarme Lumineuse dans WC

■ Telecommande ds local technique

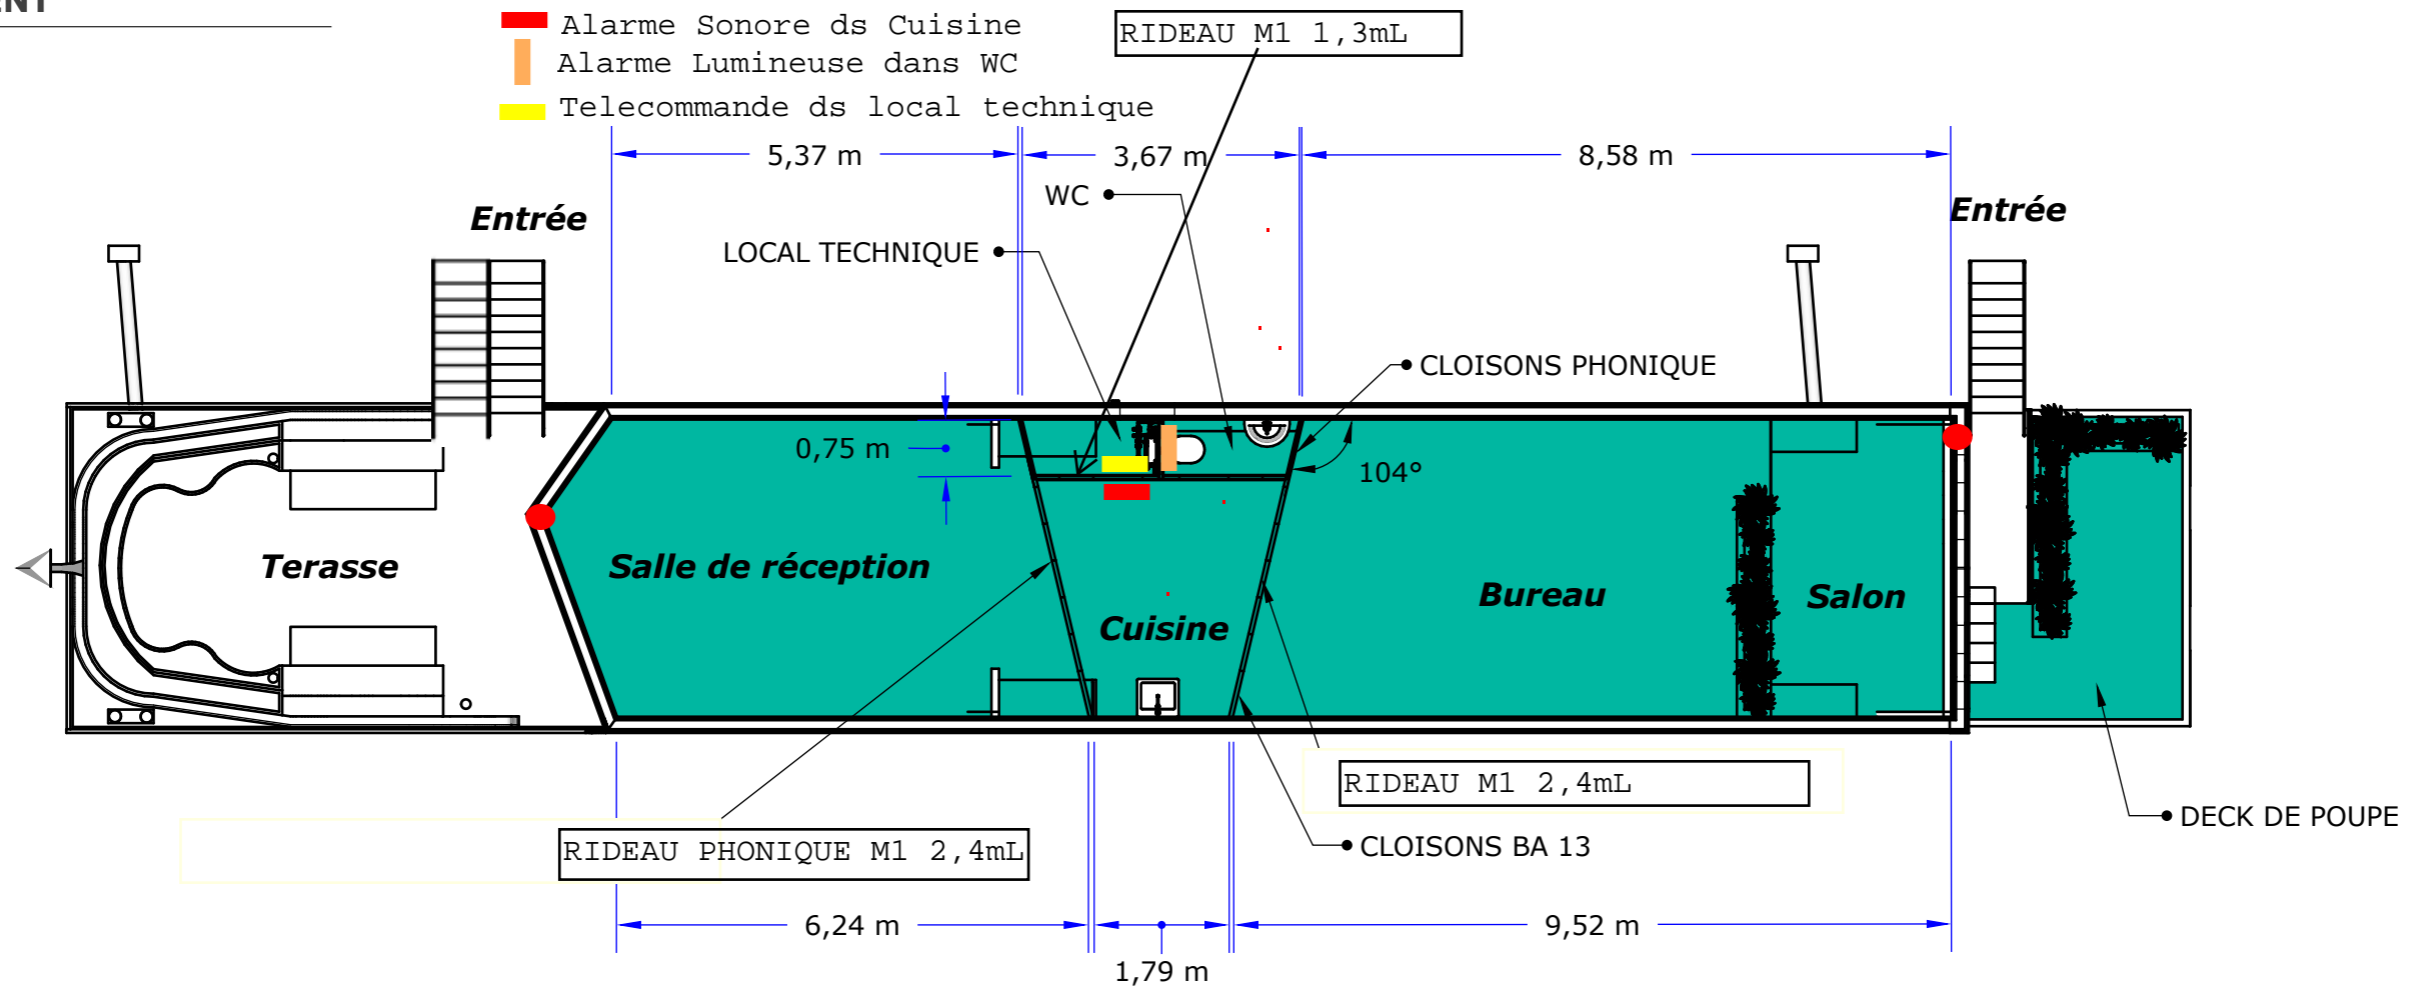

MOBILIER

ECHELLE 1:100

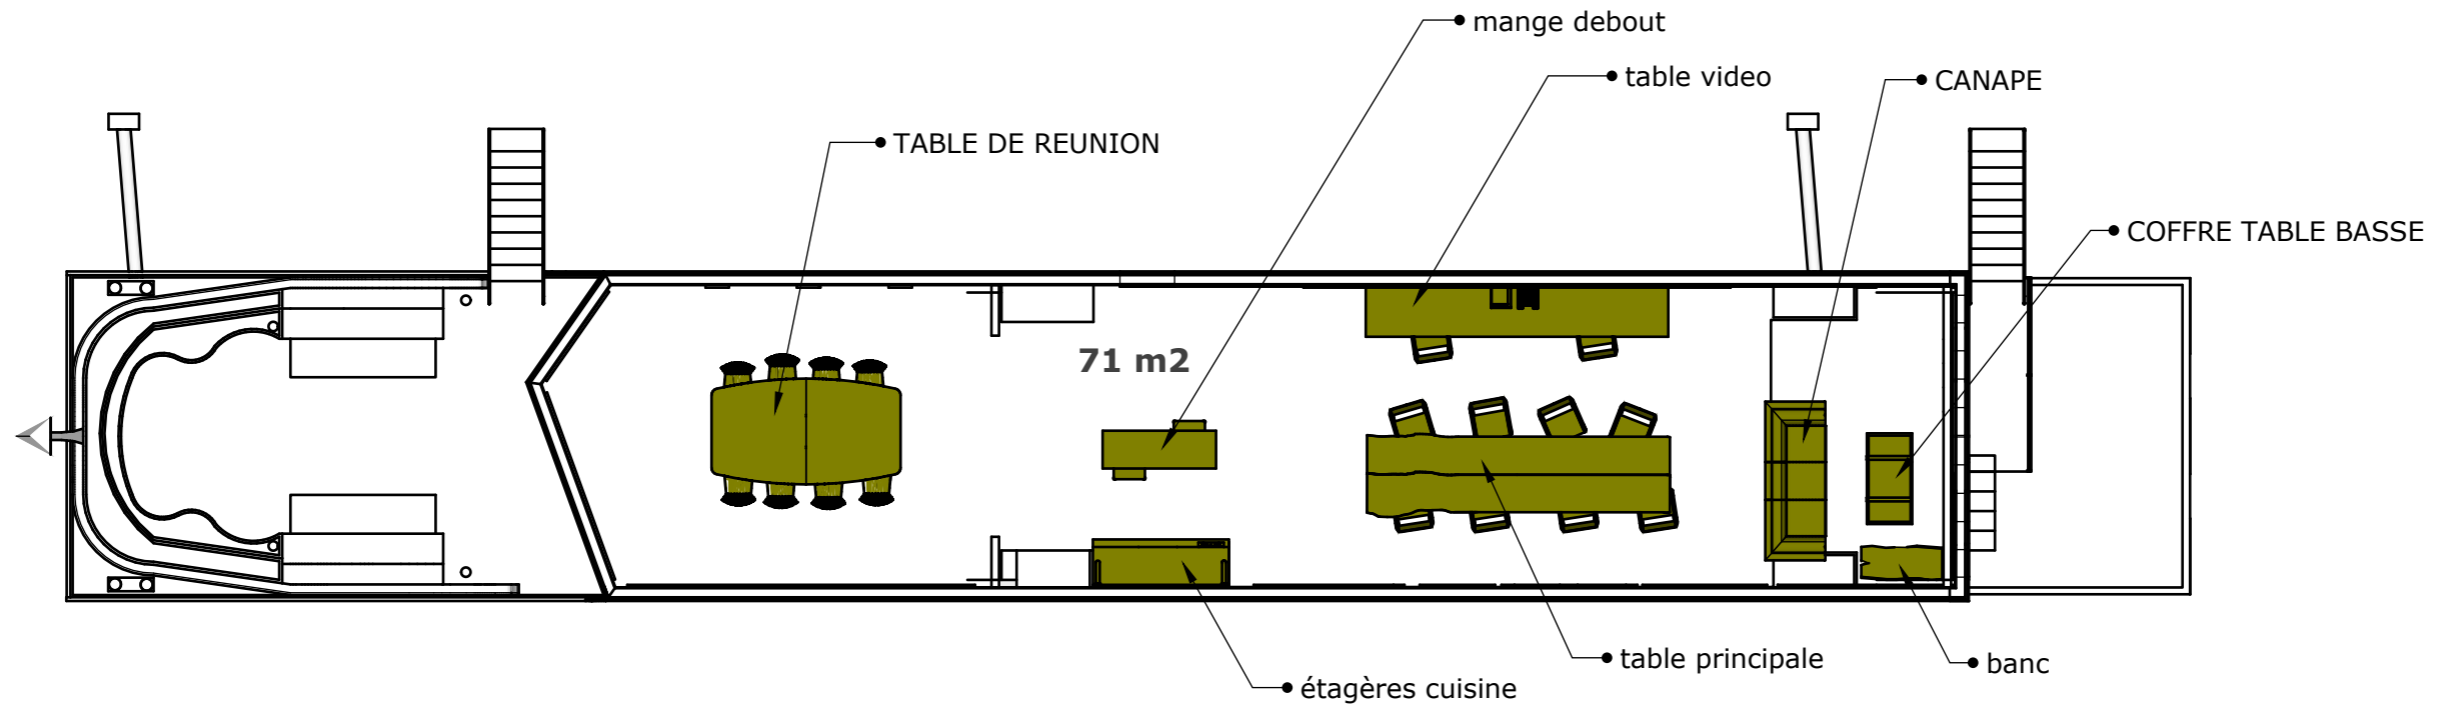

LEGENDE

IND	DESS	DATE
H	RPA	02/08/2018
G	RPA	25/07/2018
F	RPA	23/07/2018
E	RPA	12/07/2018
D	RPA	08/07/2018
C	RPA	21/06/2018
B	RPA	19/06/2018
A	LAC	30/05/2018

MAITRISE D'OUVRAGE

IKADA
46 quai rambaud
69002 LYON



ETABLISSEMENT

Ek-eau Studio
46 quai rambaud
69002 LYON

OPERATION

RESTRUCTURATION DES
LOCAUX DE LA SOCIETE
IKADA

DOCUMENT

AMENAGEMENT ET MOBILIER

ESQ AVP PC PRO

N° AFFAIRE: 18005

DATE: 05/09/2018

ECHELLE: 1.100


N° PLAN: A3-5

RPA TECHNIC - 06 32 57 39 04




TRAITEMENT D'AIR

ECHELLE 1:100

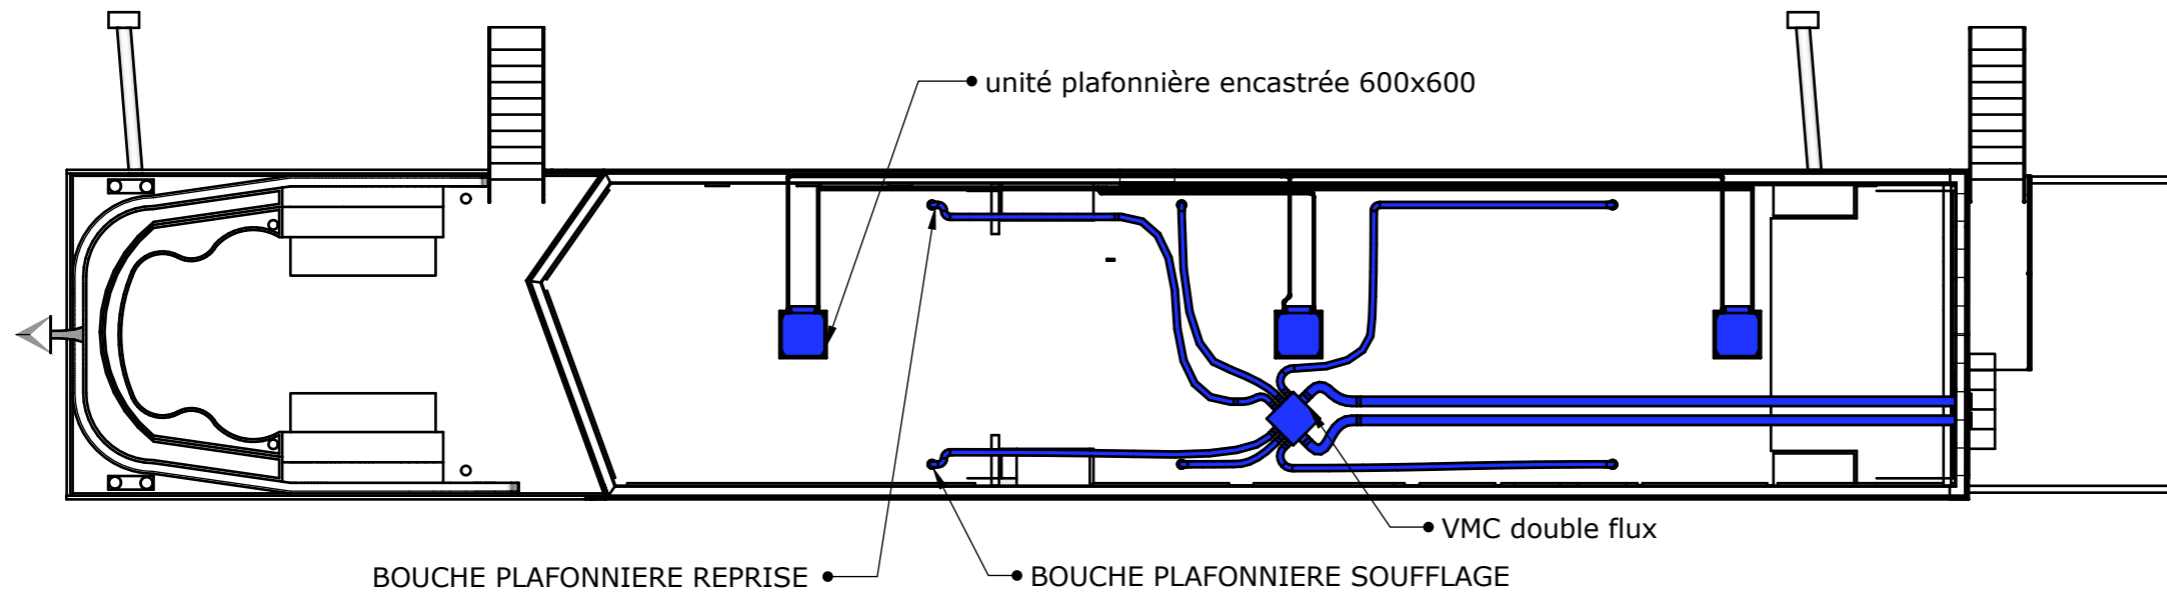


COURANTS FORTS

ECHELLE 1:100

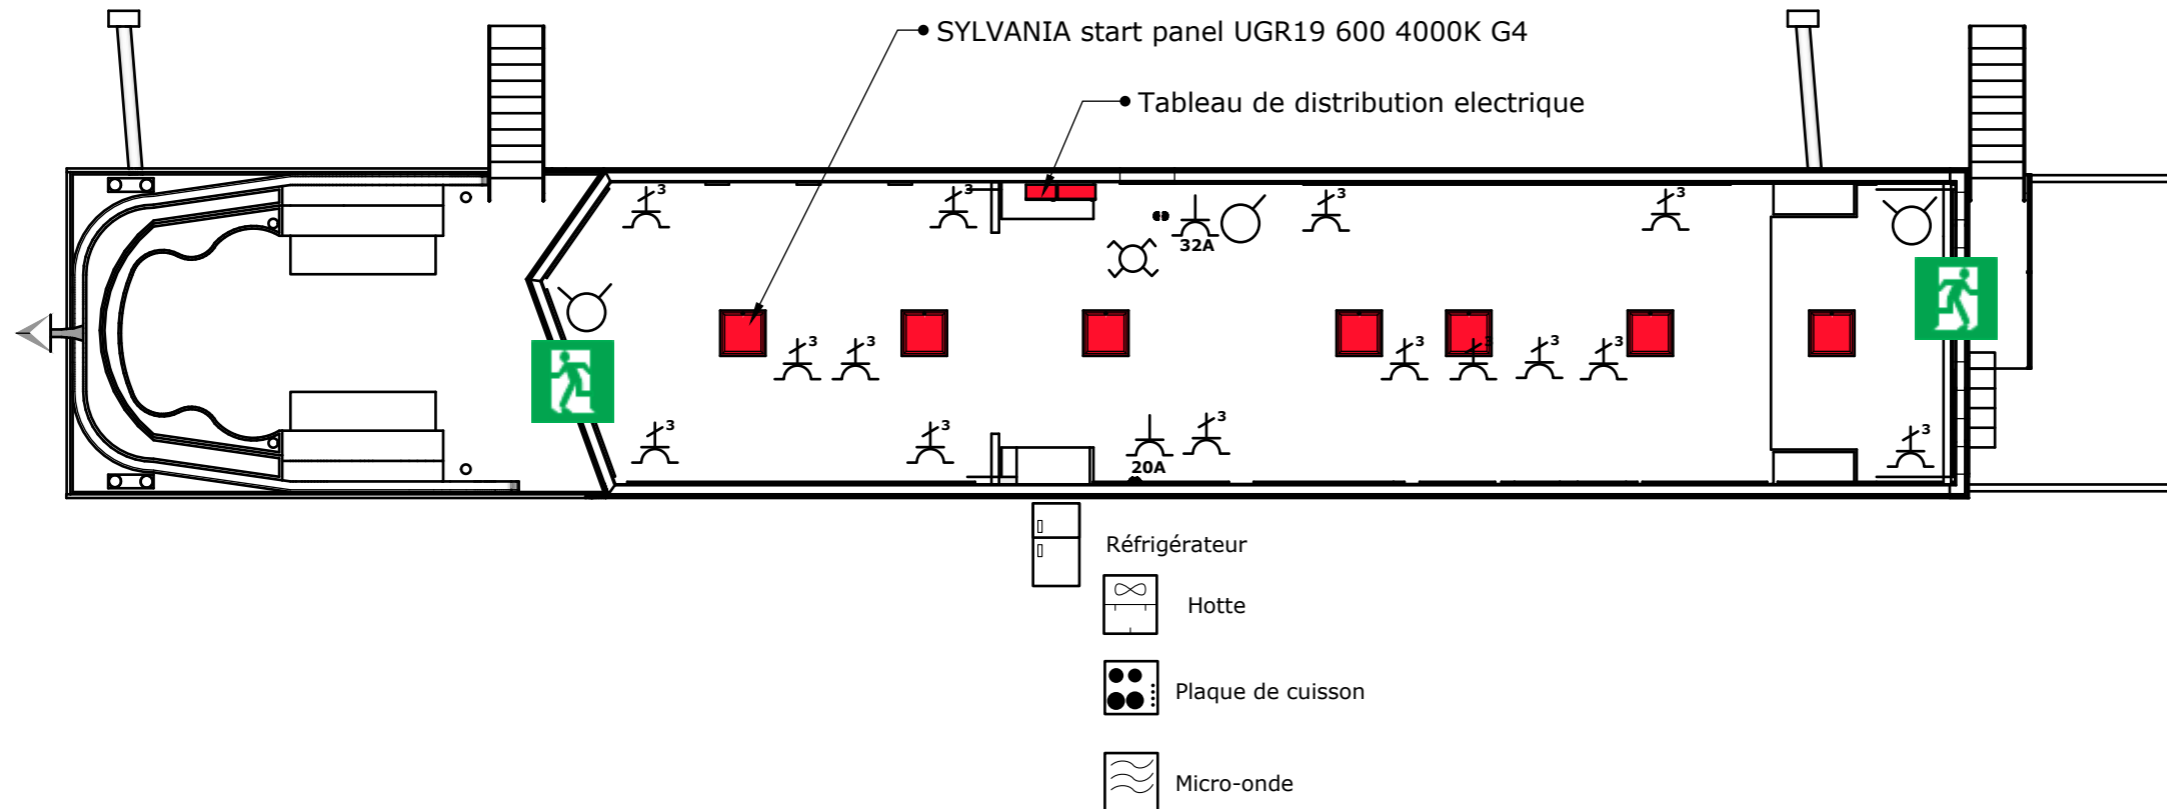

LEGENDE			
	Prise spécialisée 32A		
	Prise spécialisée 20A		
	bloc 3 prises 16A avec terre et obturateur		
	interrupteur simple allumage		
	interrupteur double allumage		
	interrupteur double va et vient		
IND	DESS	DATE	
H	RPA	02/08/2018	
G	RPA	25/07/2018	
F	RPA	23/07/2018	
E	RPA	12/07/2018	
D	RPA	08/07/2018	
C	RPA	21/06/2018	
B	RPA	19/06/2018	
A	LAC	30/05/2018	
MAITRISE D'OUVRAGE			
IKADA 46 quai rambaud 69002 LYON			
ETABLISSEMENT			
Ek-eau Studio 46 quai rambaud 69002 LYON			
OPERATION			
RESTRUCTURATION DES LOCAUX DE LA SOCIETE IKADA			
DOCUMENT			
TRAITEMENT D'AIR ET COURANTS FORTS			
ESQ	AVP	PC	PRO
N° AFFAIRE: 18005		DATE: 05/09/2018	
ECHELLE: 1.100		N° PLAN: A3-6	
RPA TECHNIC - 06 32 57 39 04			
RPA TECHNIC Services pour la Construction et l'Événementiel			



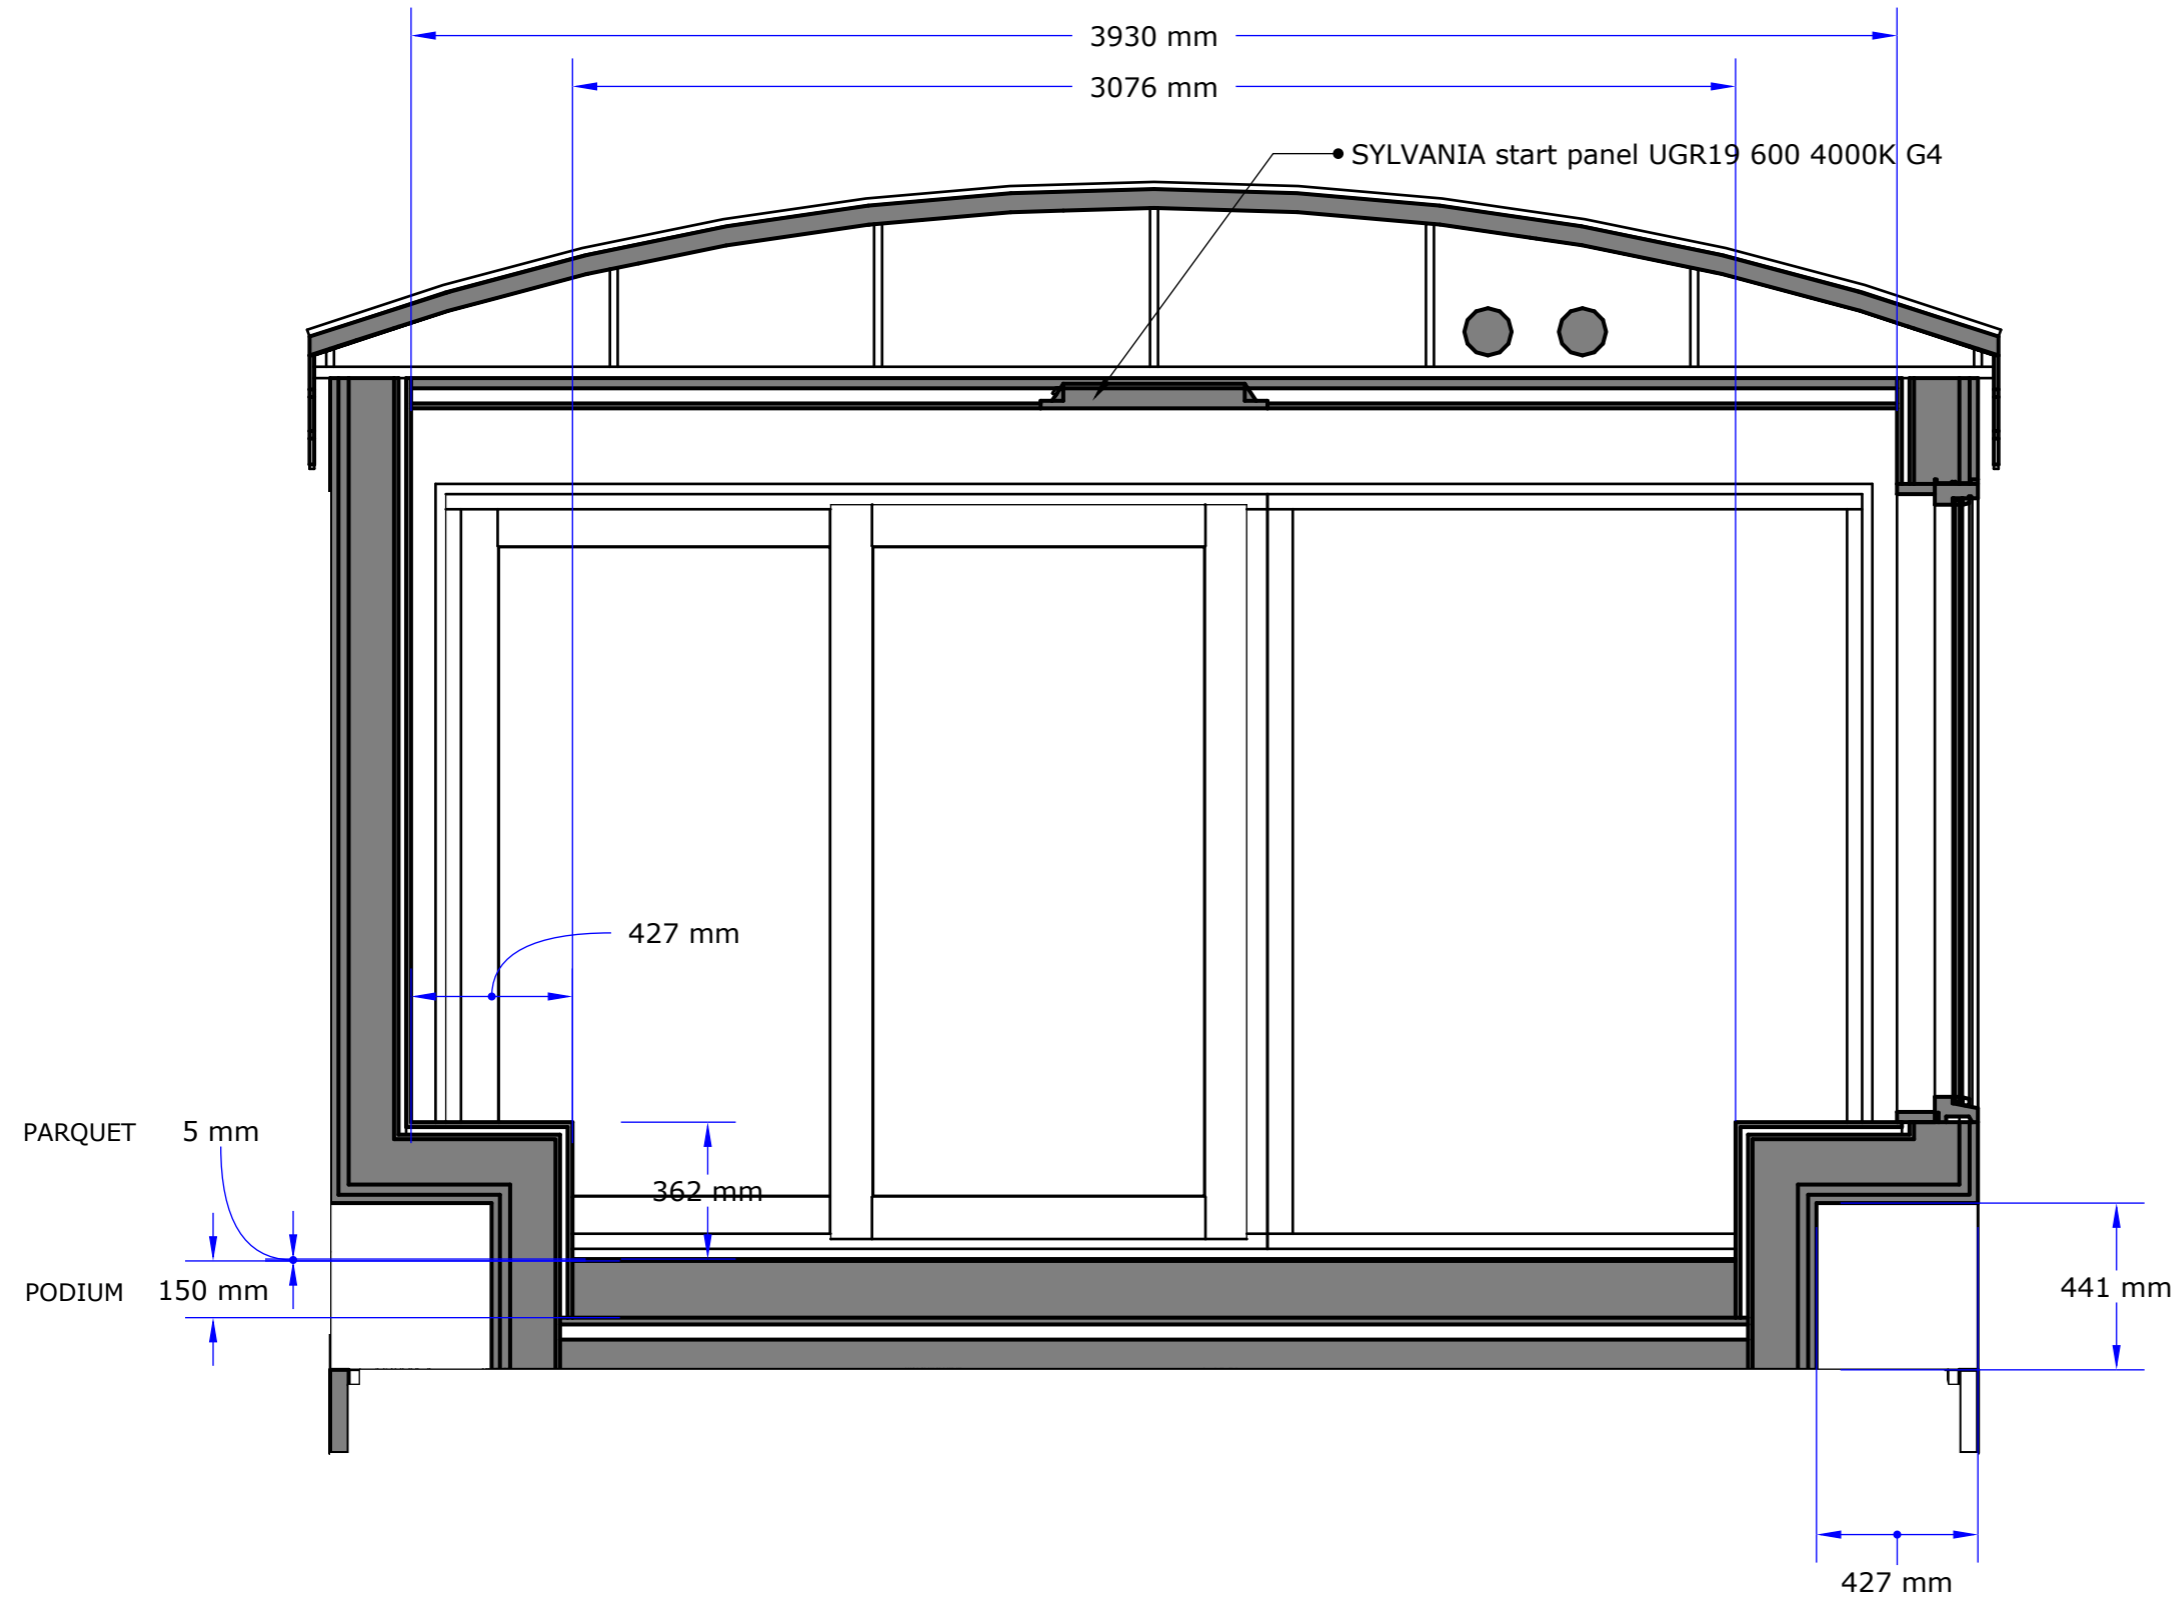

COUPE 02

ECHELLE 1:20

02
02

02
02

LEGENDE	

IND	DESS	DATE
H	RPA	02/08/2018
G	RPA	25/07/2018
F	RPA	23/07/2018
E	RPA	12/07/2018
D	RPA	08/07/2018
C	RPA	21/06/2018
B	RPA	19/06/2018
A	LAC	30/05/2018

MAITRISE D'OUVRAGE

IKADA
46 quai rambaud
69002 LYON



ETABLISSEMENT

Ek-eau Studio
46 quai rambaud
69002 LYON

OPERATION

RESTRUCTURATION DES
LOCAUX DE LA SOCIETE
IKADA

DOCUMENT

COUPE 2

ESQ	AVP	PC	PRO
-----	-----	----	-----

N° AFFAIRE: 18005
DATE: 05/09/2018
ECHELLE: 1.20
N° PLAN: A3-8

RPA TECHNIC - 06 32 57 39 04

