


COUPE AA

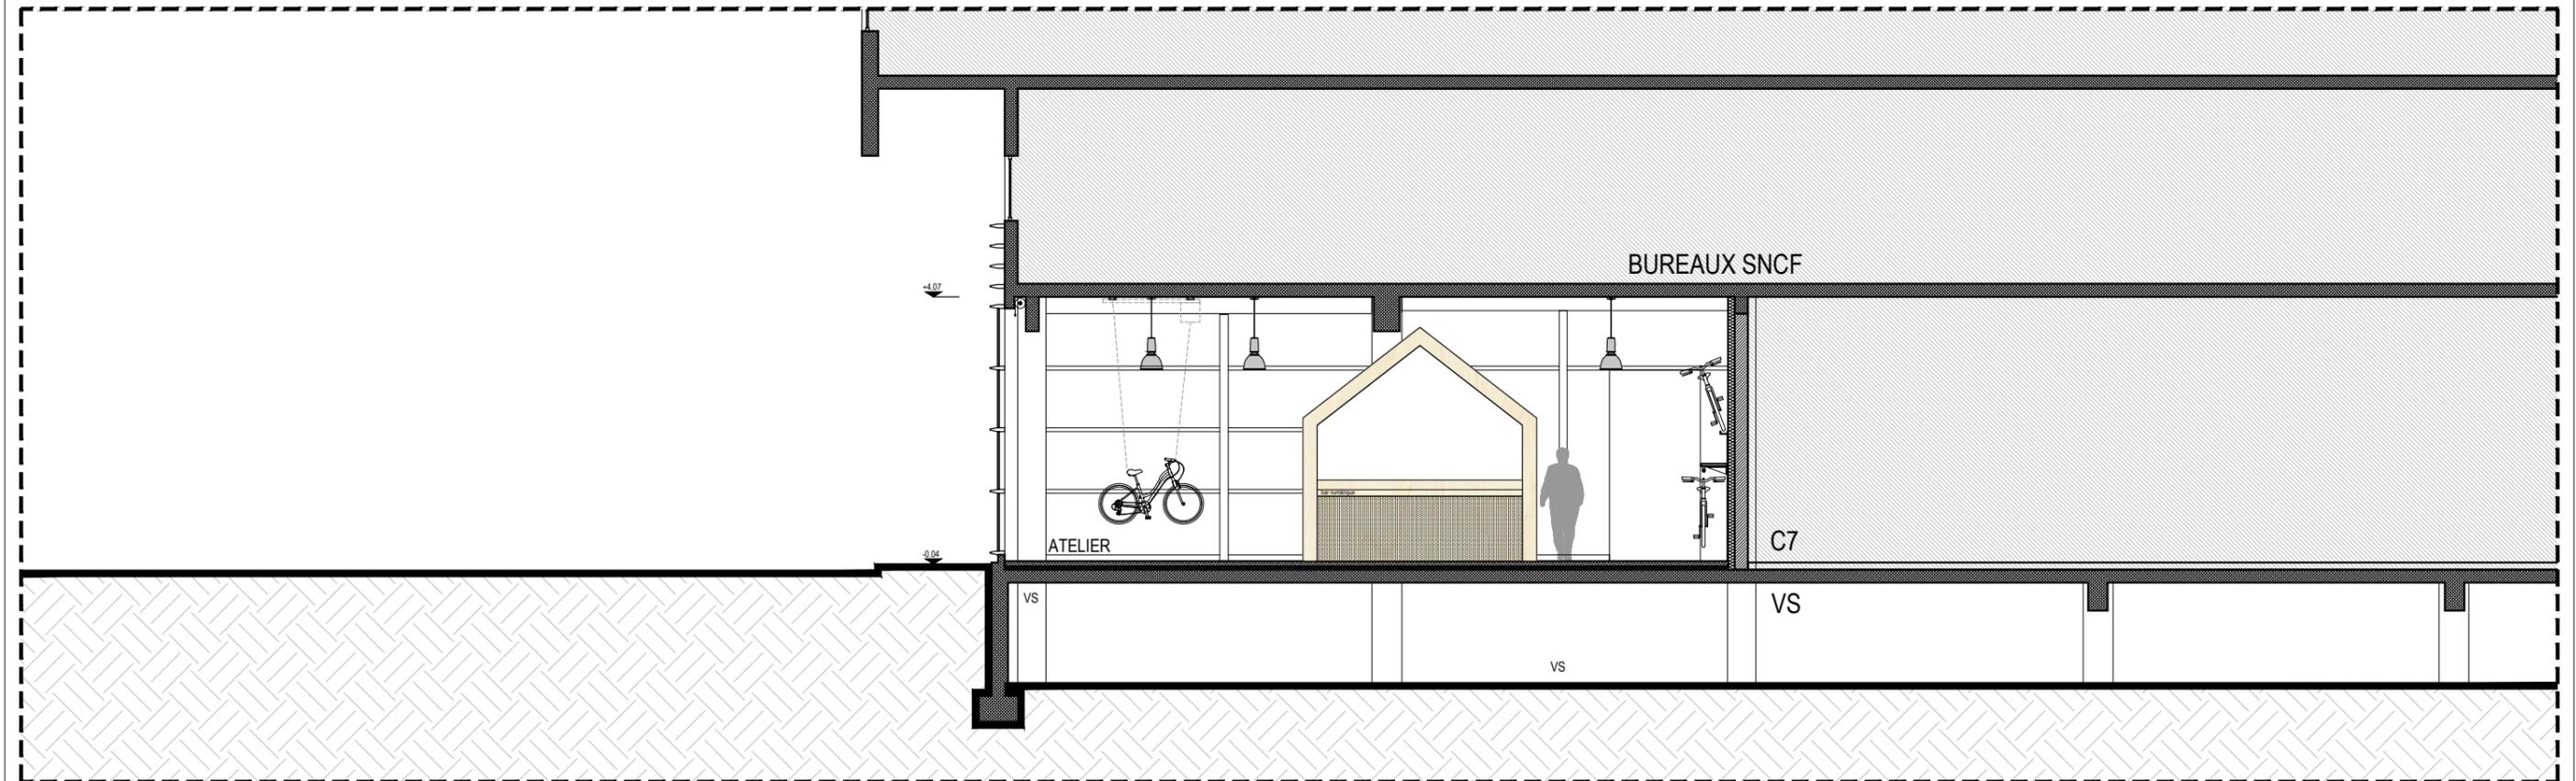

COUPE BB

Les présents plans ne sont pas des plans d'exécution. Ils ne peuvent en aucun cas être utilisés pour réaliser la construction.

MAÎTRE D'OUVRAGE :
Rennes Metropole
 DIRECTION DE LA MOBILITE ET DES TRANSPORTS
 4 Avenue Henri Fréville - CS 93111 - 35031 RENNES CEDEX
 T +33 2 99 86 64 92

ARCHITECTE :
AVJ
 ATELIER VALENTINE JAMET ARCHITECTE
 4 allée Rallier du Baty - 35000 Rennes
 T +33 6 30 38 20 26 / www.valentinejamet.fr

PROJET
**AMENAGEMENT DE LA MAISON DU VELO
 A RENNES**
 Place de la Gare
 35000 Rennes

PHASE : **DET**
 AFFAIRE : **020**

DATE : 05/12/2019
 ECHELLE : 1/100

NOM DU PLAN :
COUPES AA' & BB'

N° PLAN :
016