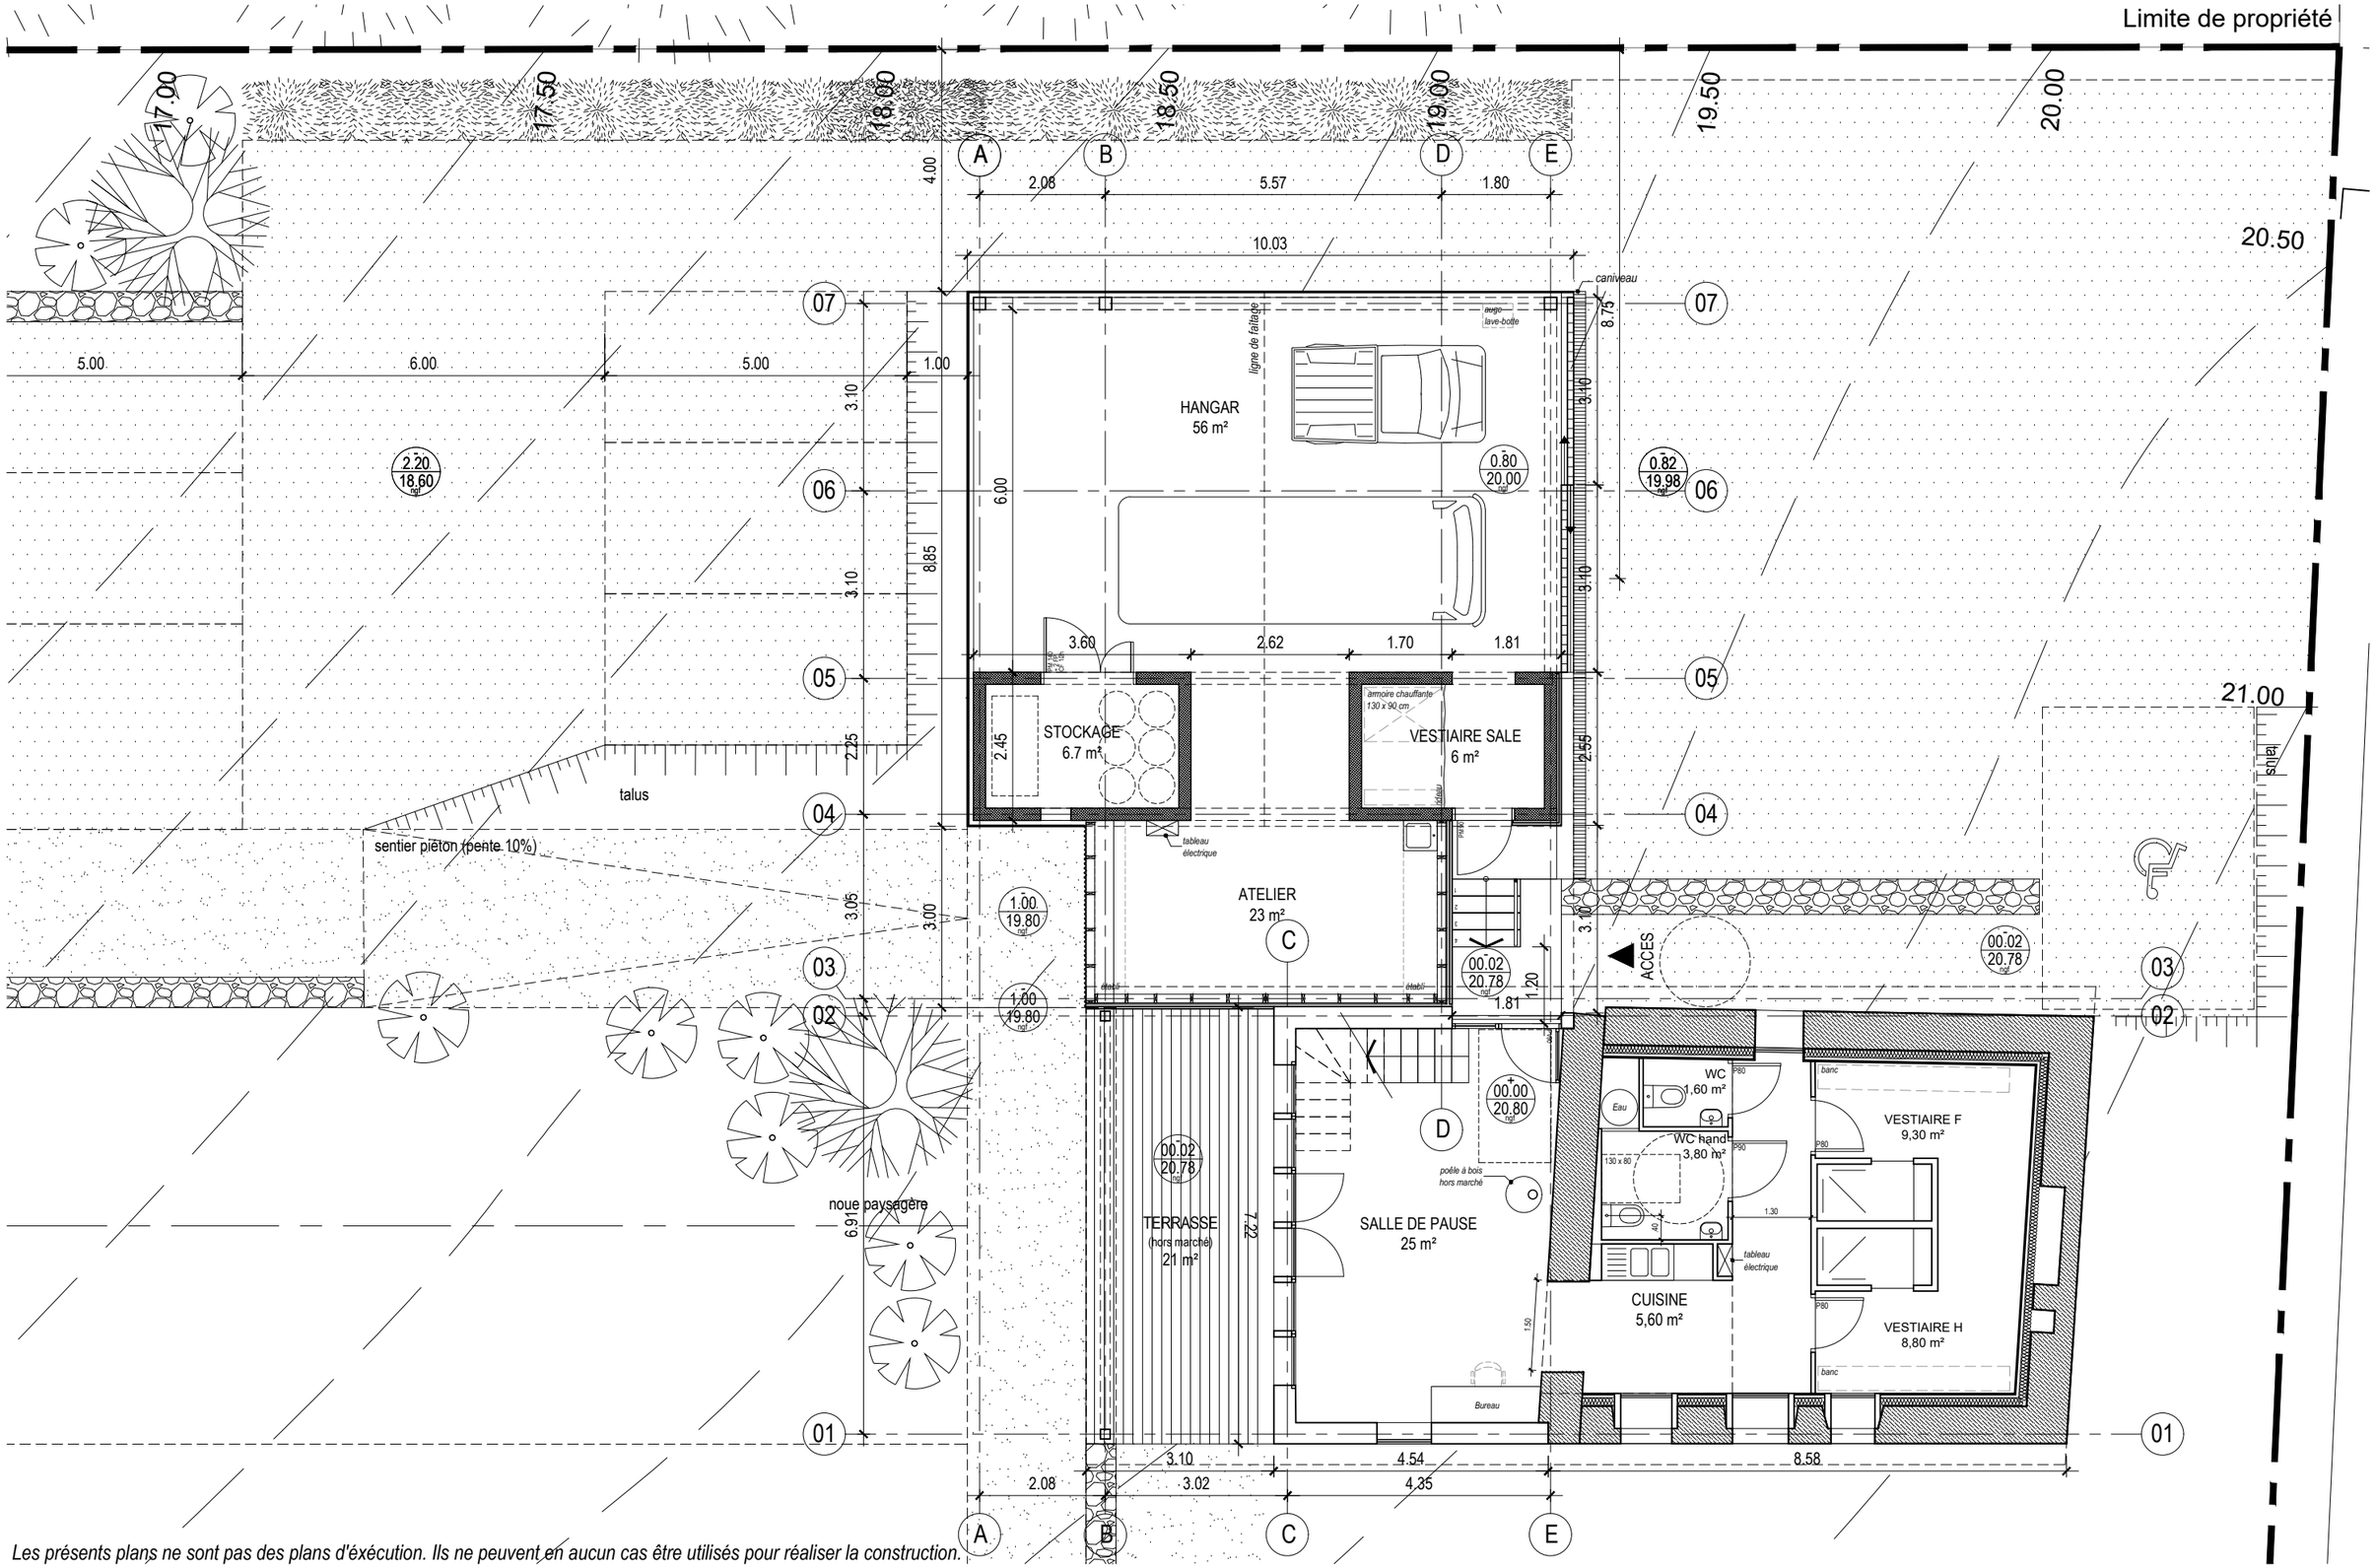

Les présents plans ne sont pas des plans d'éxécution. Ils ne peuvent en aucun cas être utilisés pour réaliser la construction.

MAÎTRE D'OUVRAGE : CG 35 AGENCE DEPARTEMENTALE DU PAYS DES VALLONS-DE-VILAINE PA de Château Gaillard 35470 Bain de Bretagne T +33 2 99 02 47 25	ARCHITECTE : AVJ ATELIER VALENTINE JAMET ARCHITECTE 4 allée Rallier du Baty, 35000 Rennes T +33 6 30 38 20 26 / www.valentinejamet.fr	PROJET REHABILITATION ET EXTENSION D'UNE MAISON A ENS CORBINIERES Boeuvres 35480 Guipry-Messac	PHASE : PCM AFFAIRE : 008	DATE : 21/01/2019 ECHELLE : 1/100	NOM DU PLAN : PLAN DE REZ-DE-CHAUSSEE - PROJET

N° PLAN : 010