

TABLEAU DE SURFACE


Hall / Pl.	3.50 m ²
wc	1.00 m ²
Cellier	2.15 m ²
Séjour / Cuisine	19.95 m ²
Salon	16.50 m ²

Chambre 2	9.00 m ²
SdB	5.90 m ²
Palier	3.40 m ²
Suite 01	11.05 m ²
SHAB	72.45 m²

Shon RT	90,70 m ²
SP	76,74 m ²
Surface taxable	89,24 m ²
Garage	12.50 m ²
(+ 1 place de parking en extérieur)	
PLU: 1 place par tranche 60m ²	
Terrasse	10.08m ²

TERRAIN: 148.97 m²

Espaces pleines terres	46.40 m ²
soit (31,15%)	
PLU: 20% constitué de pleines terres	
Surface vitrée RT 2012	13.10 m ²
soit (17,00%)	
RT 2012: 1/6 ^e de surface vitrée soit 16,67%	

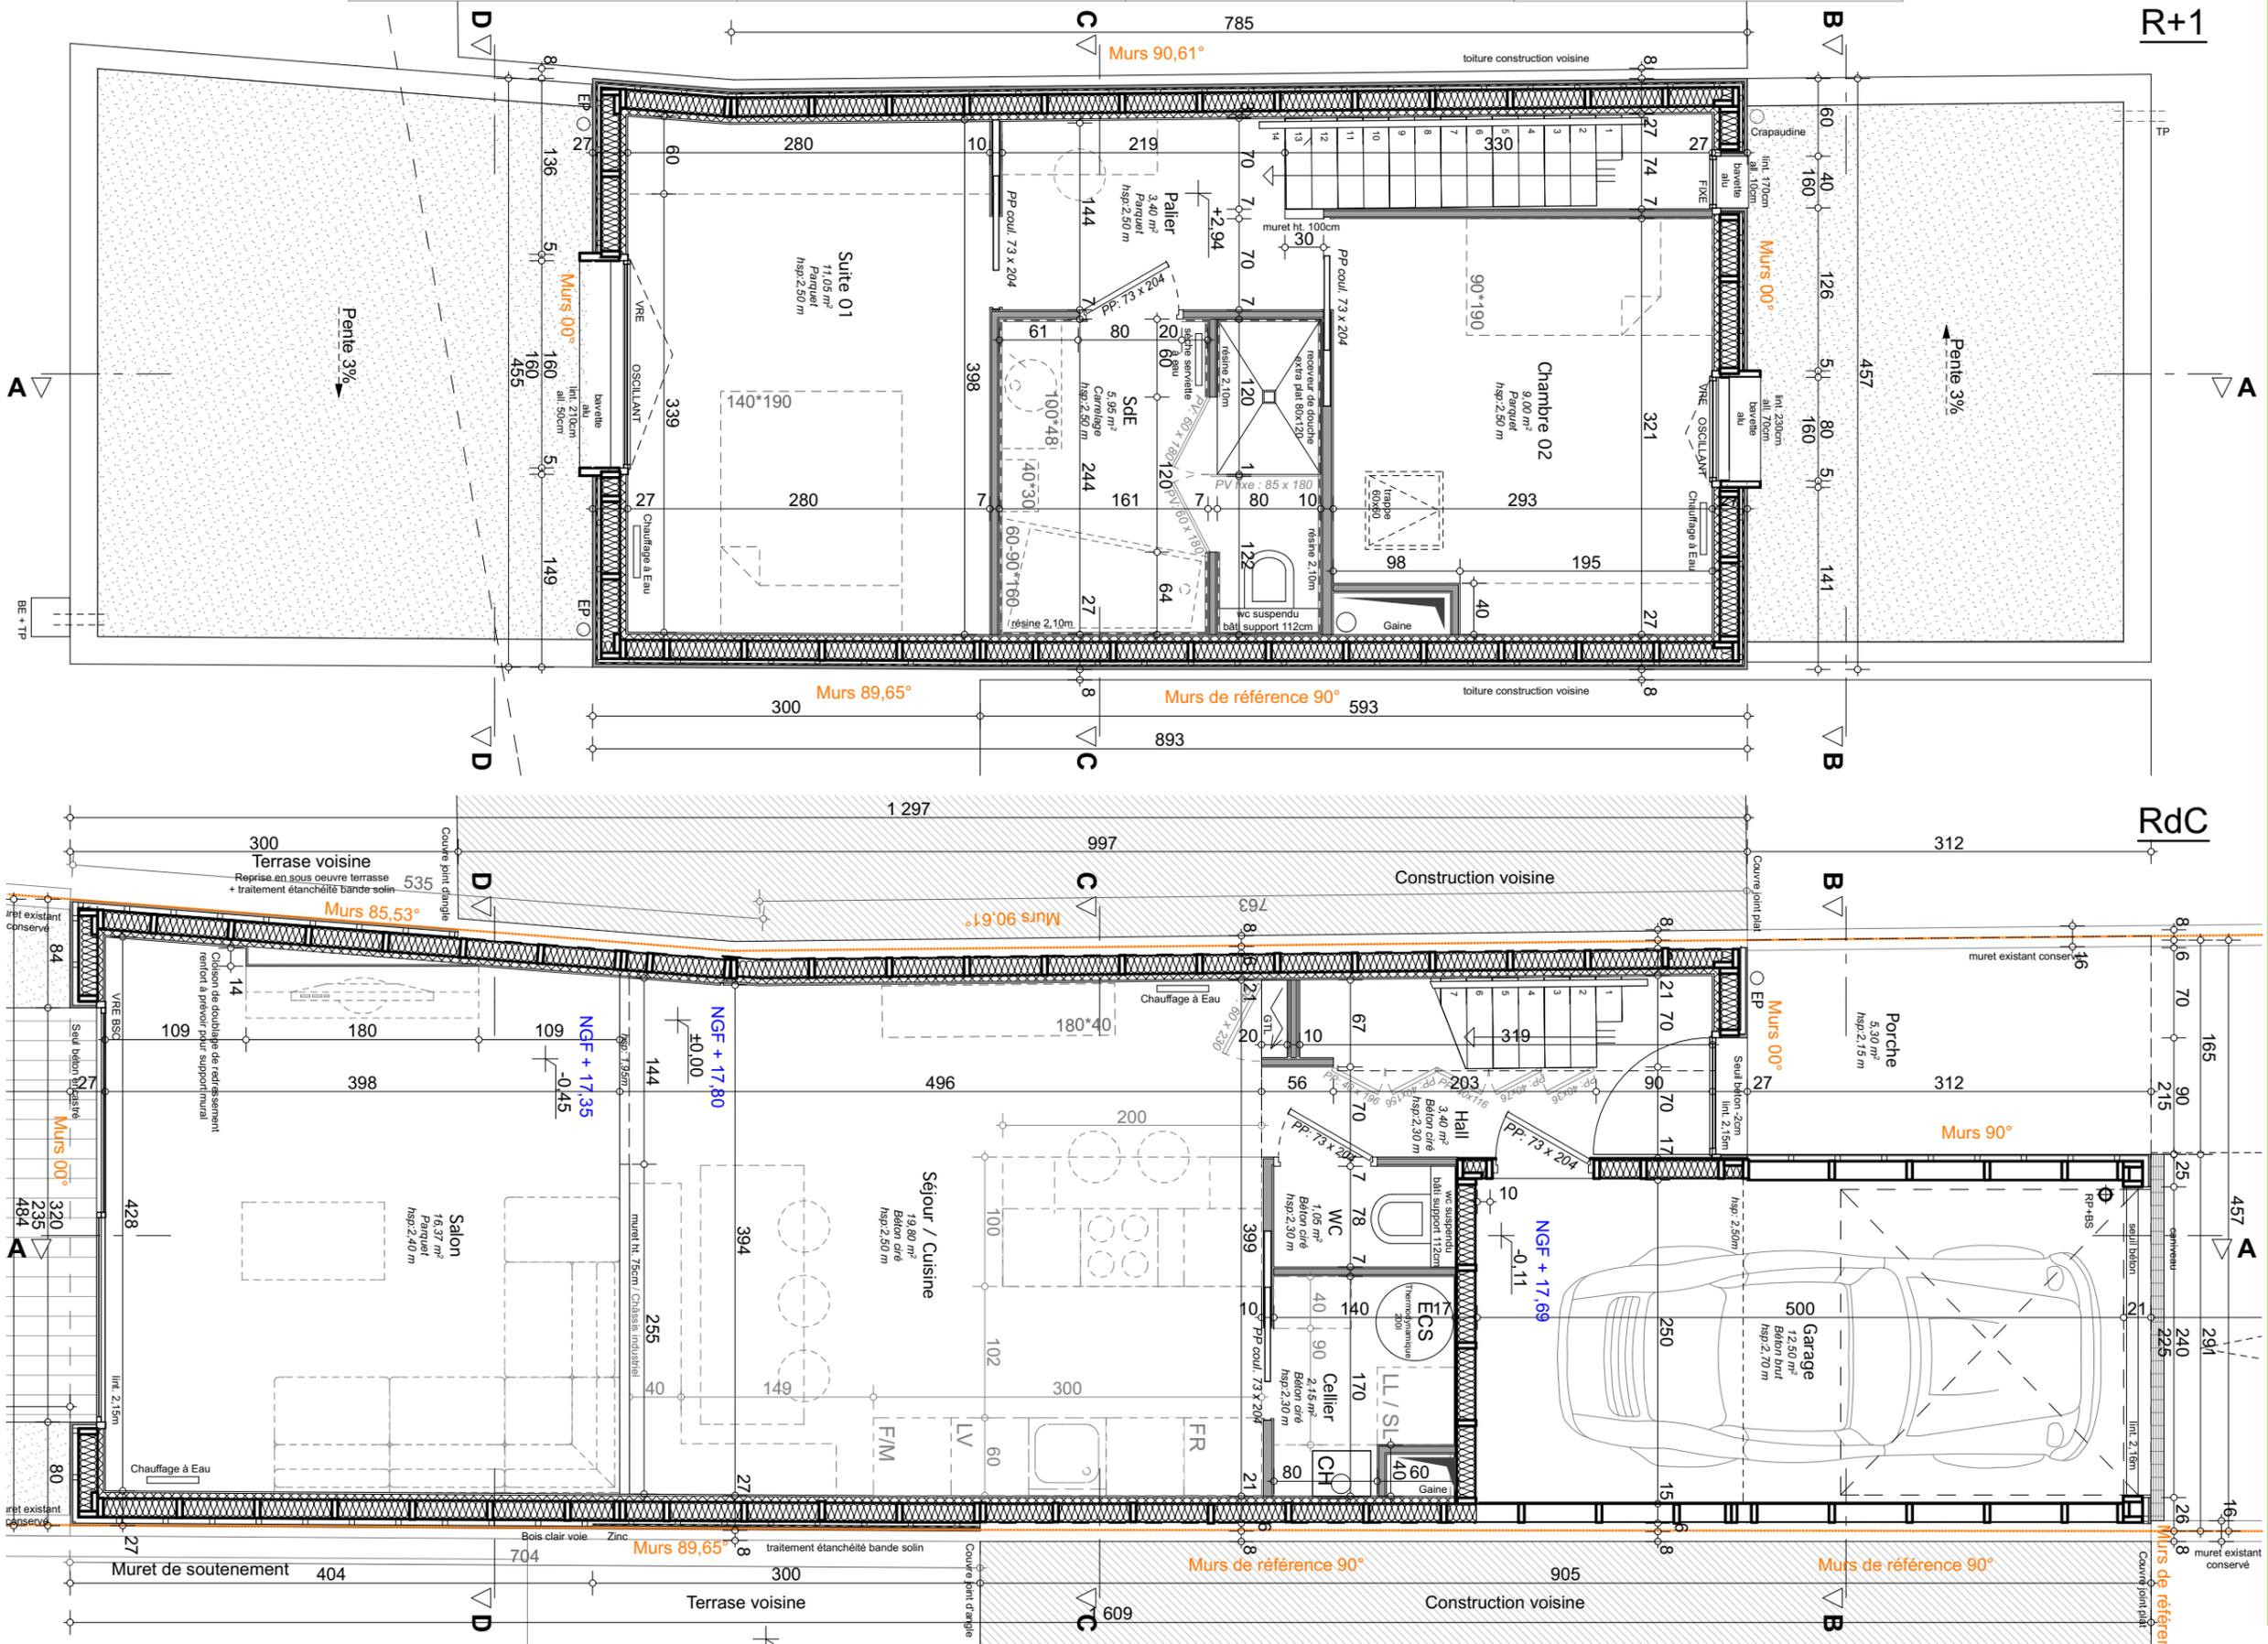

indice et date
i02 du 08.03.2017

échelle
1:50

phase
Dossier de Marché (ACT)

lieux
Rue des Ormes 44 610 INDRE

intitulé du document
303 : Plan du RDC & R+1

projet
Etude pour la construction d'une Maison Individuelle Neuve

réf. dossier
15_001

EI DAVID NEAU [2 A.D.N.]
2, rue Damrémont
44100 NANTES
Tél. 06 599 583 52
Email. david.neau@2adn.fr
www.architecte-de-nantes.fr



Mr NEAU & Mme ROUCHON
37, Bd Gabriel Lantol
44 300 NANTES
Tél. 06 80 34 35 68
Email. david855@hotmail.fr

document établi par
David NEAU [Architecte DEA & HMOMP]

nota
« Ce document est la propriété intellectuelle de 2A.D.N., il ne peut être utilisé, reproduit, modifié, ou communiqué sans son autorisation »
« les présentes pièces graphiques ne sont pas des études d'exécution, et ne permettent donc pas de réaliser les travaux »
« Sous réserve des résultats des études techniques »