

indice et date
i02 du 08.03.2017


phase
Dossier de Marché (ACT)

intitulé du document
306 : Coupe BB / CC / DD

échelle
1:50

lieux
Rue des Ormes 44 610 INDRE

projet
Etude pour la construction d'une Maison Individuelle Neuve

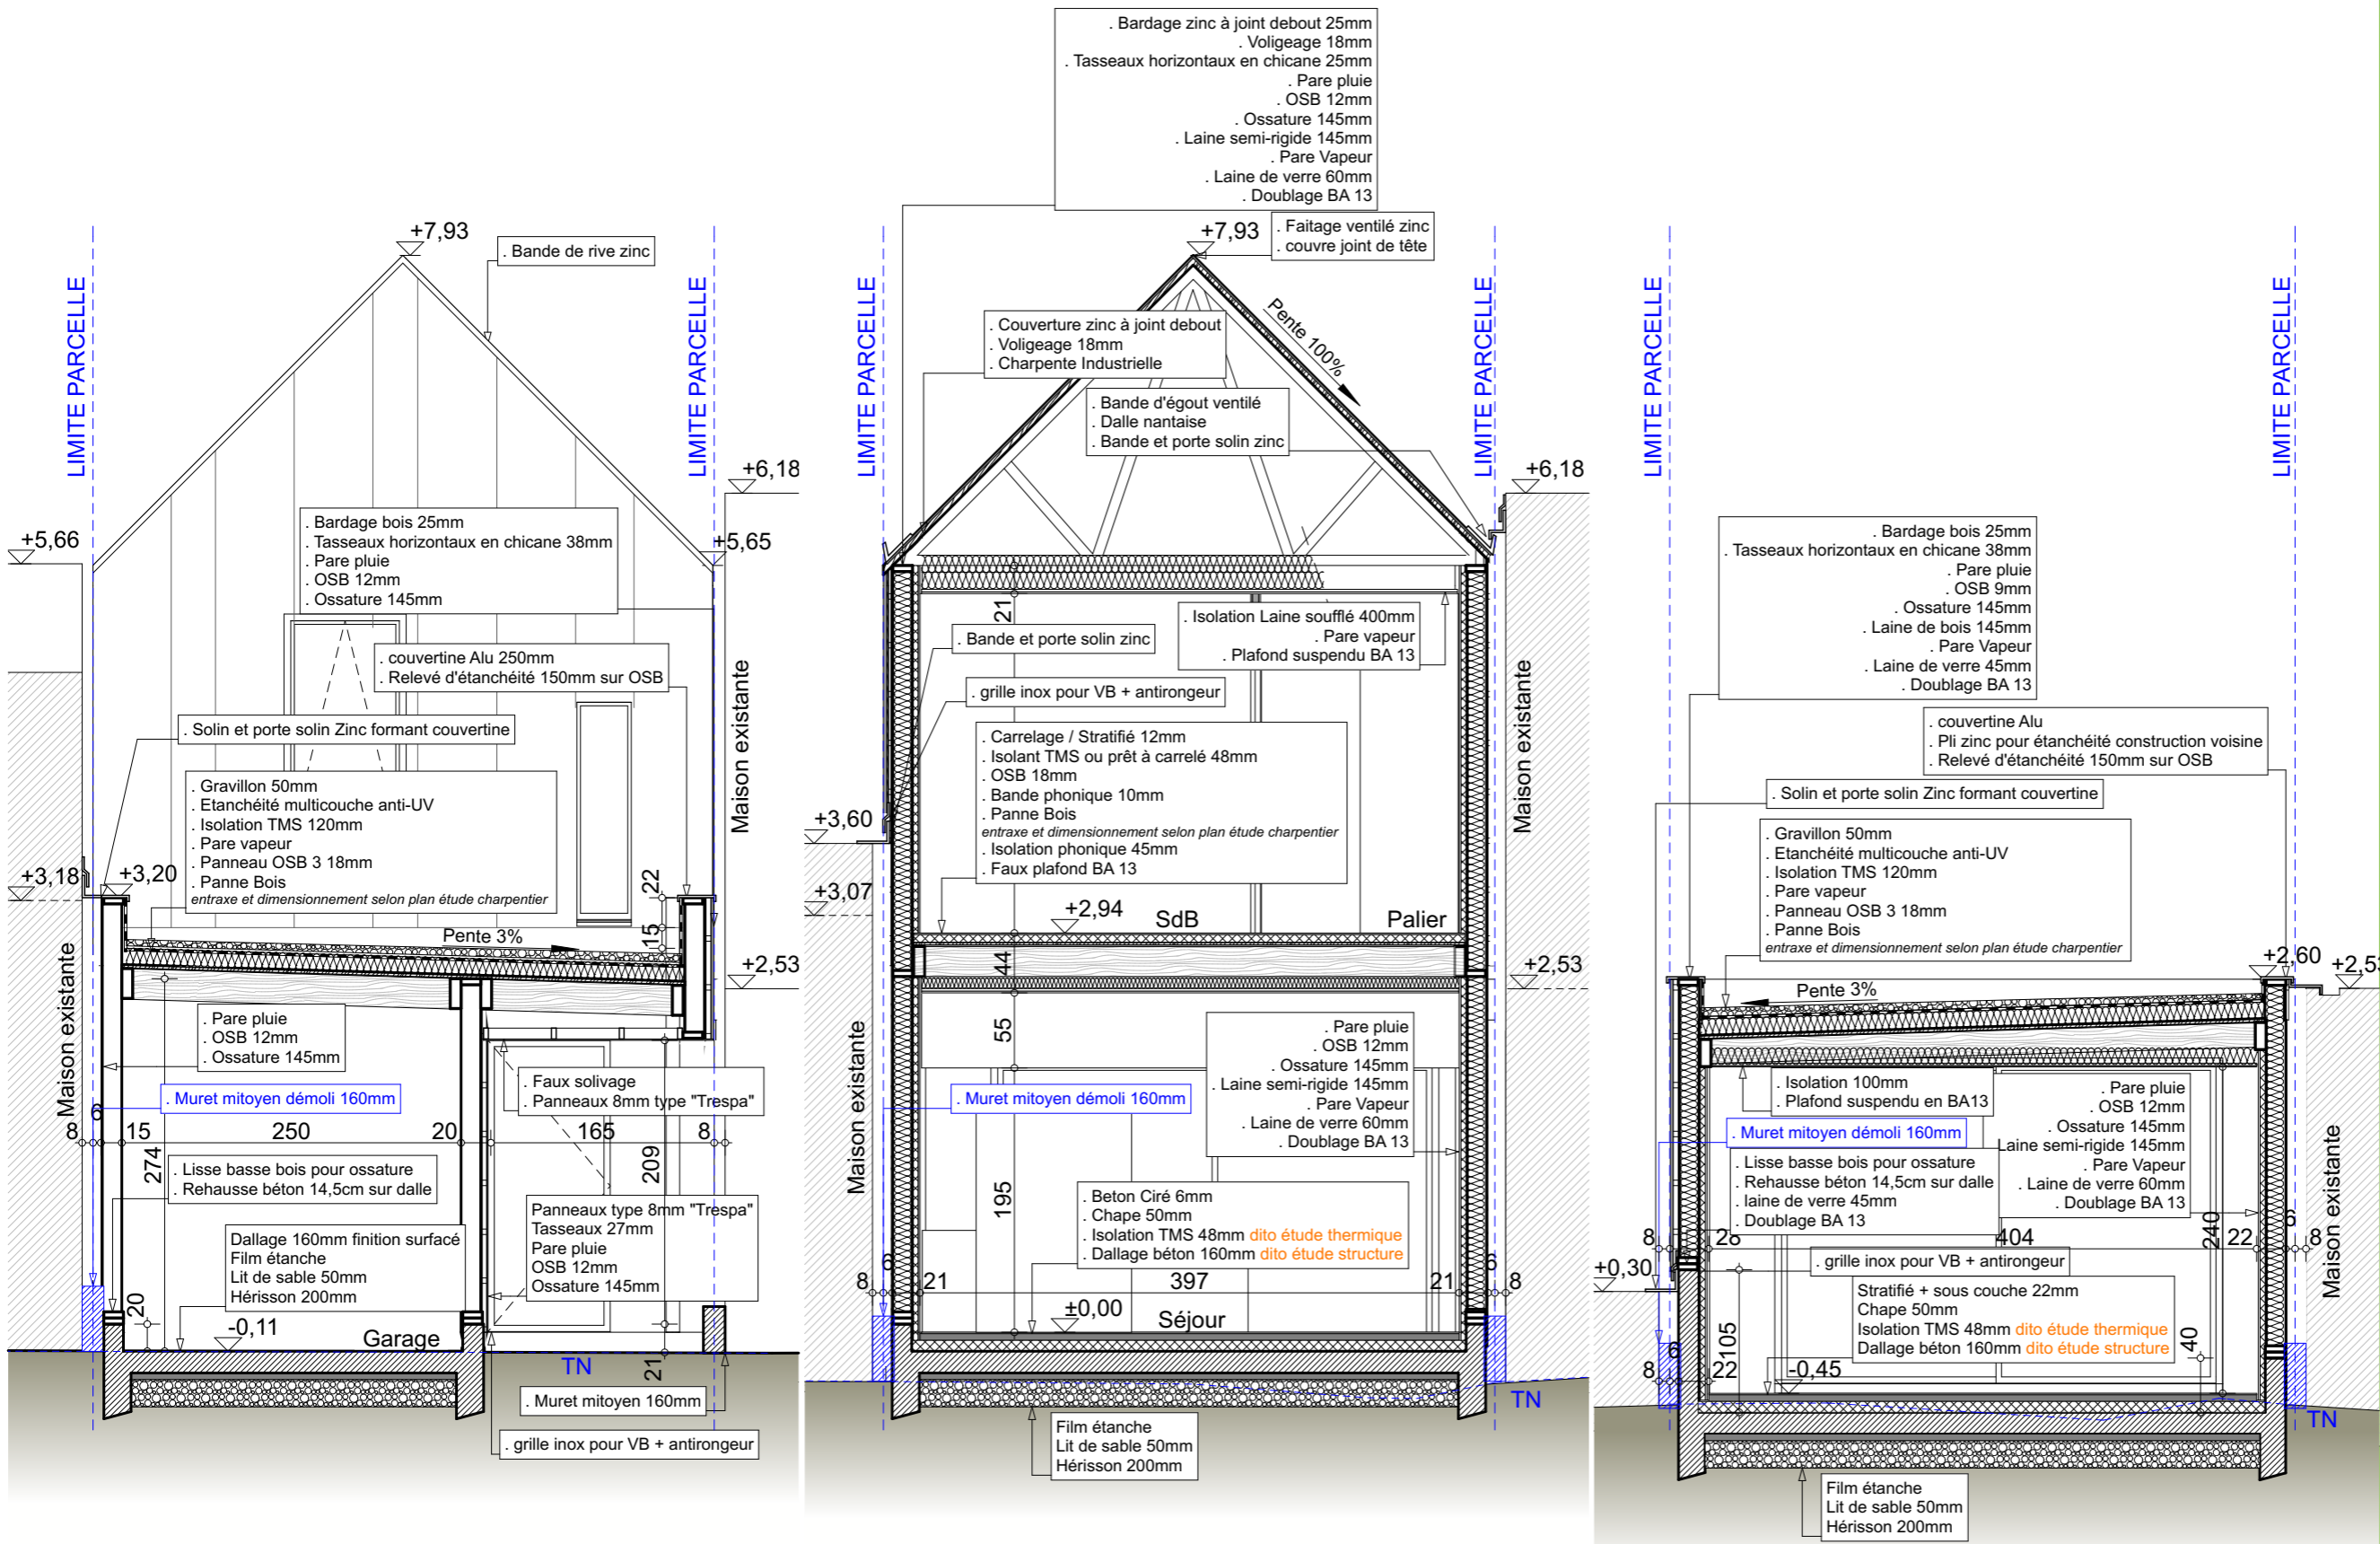

document établi par

David NEAU [Architecte DEA & HMONP]

nota
« Ce document est la propriété intellectuelle de 2A.D.N., il ne peut être utilisé, reproduit, modifié, ou communiqué sans son autorisation »
« les présentes pièces graphiques ne sont pas des études d'exécution, et ne permettent donc pas de réaliser les travaux »
« Sous réserve des résultats des études techniques »