



Extrait de plan

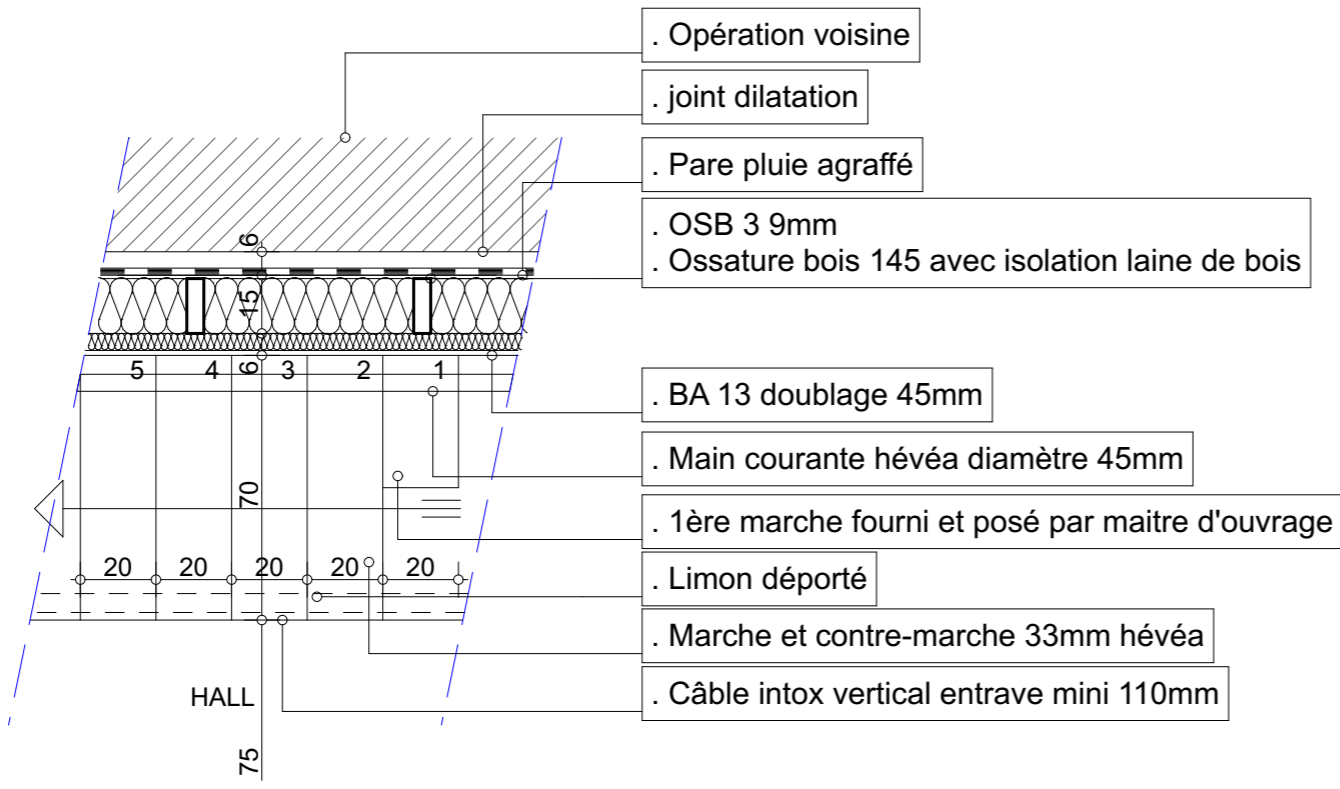

Coupe sur escalier

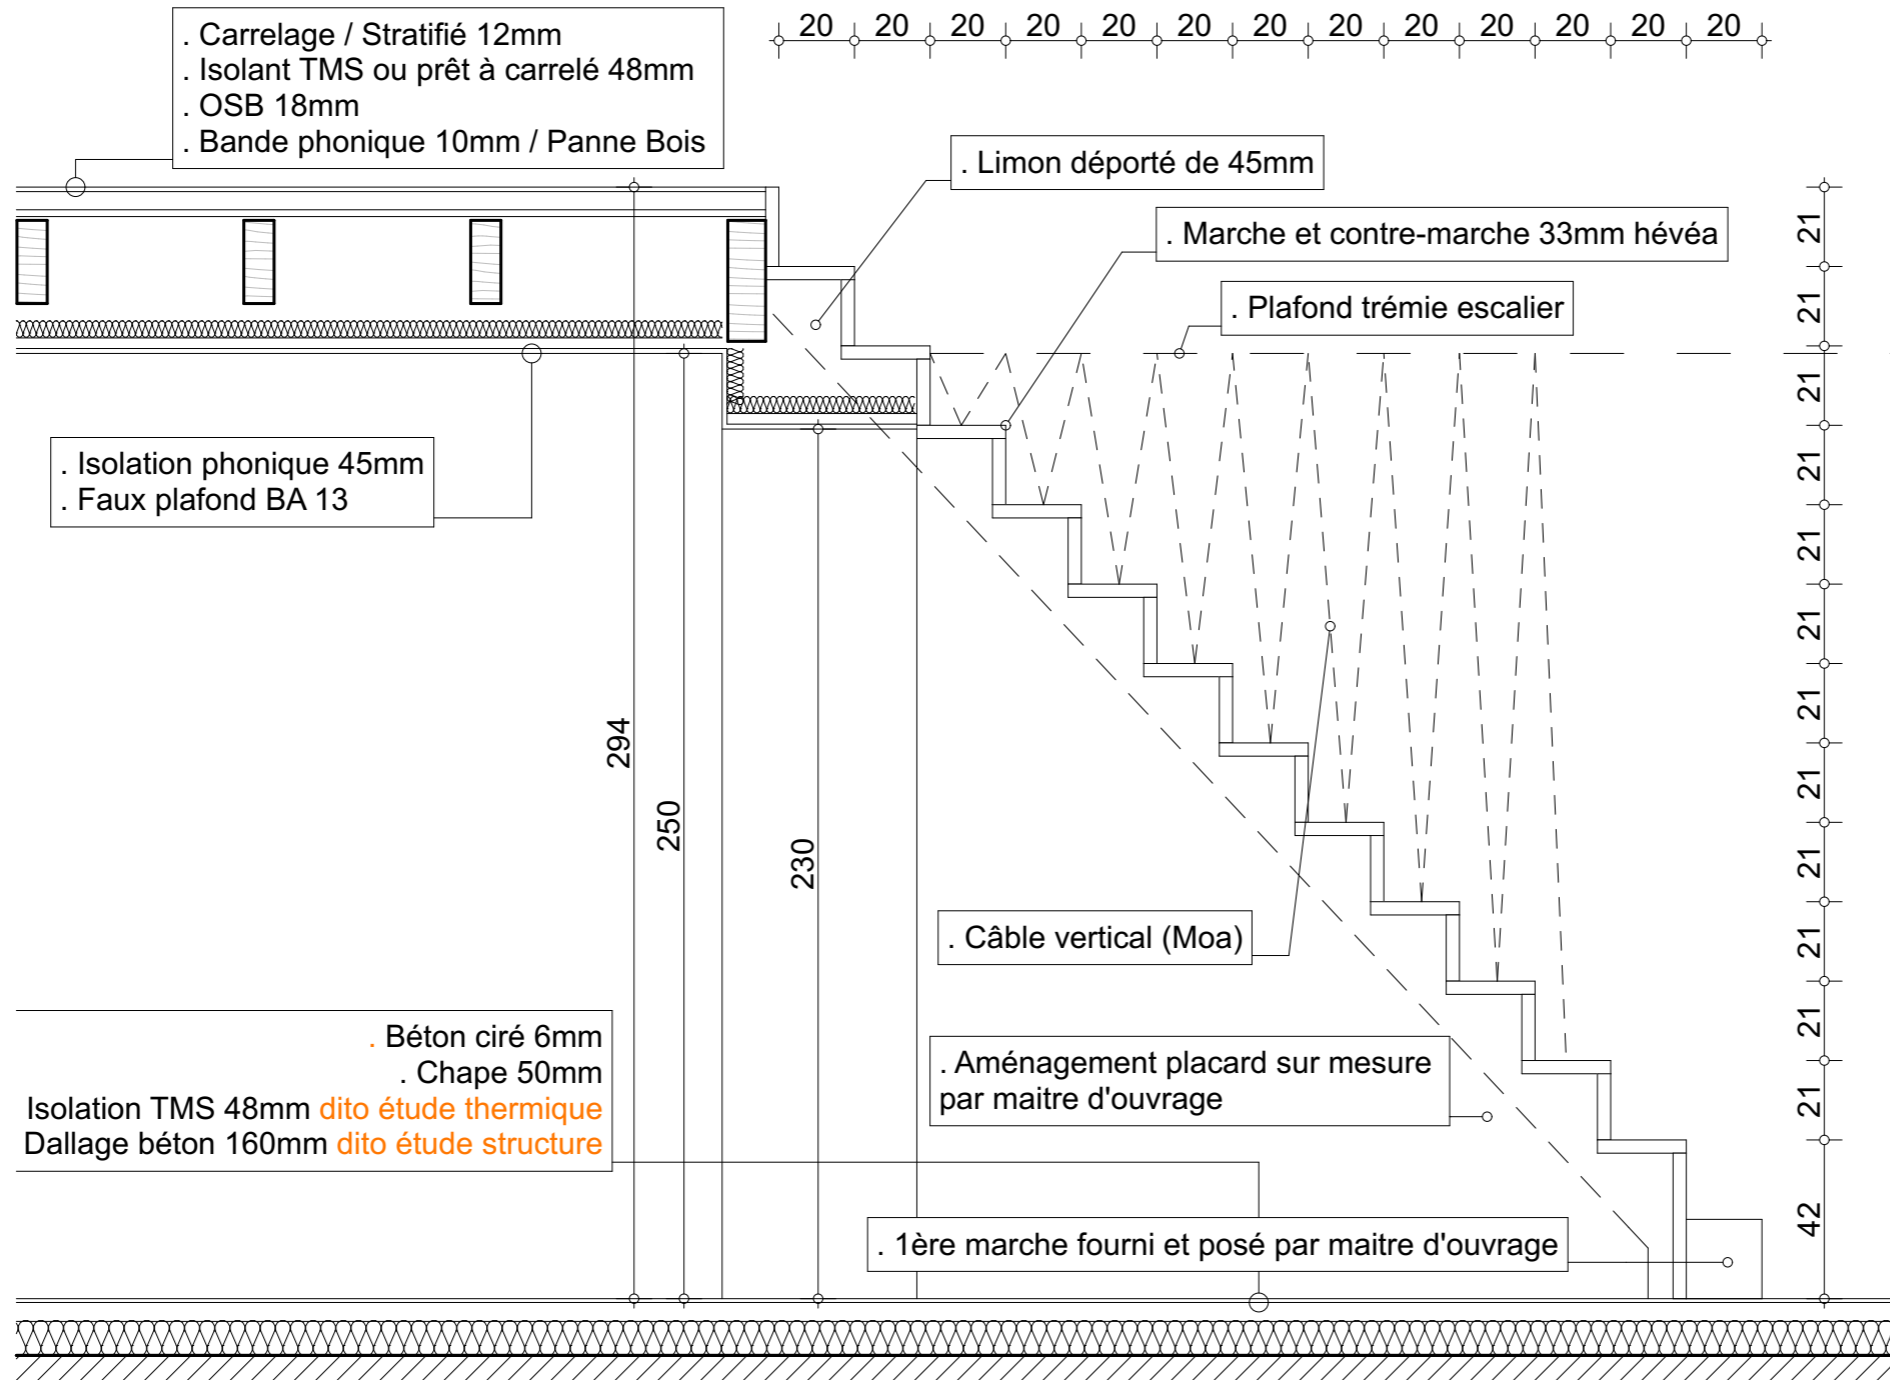

intitulé du document

307 : Détail escalier

projet

Etude pour la construction d'une Maison Individuelle Neuve

document établi par

David NEAU [Architecte DEA & HMONP]

nota

« Ce document est la propriété intellectuelle de 2A.D.N., il ne peut être utilisé, reproduit, modifié, ou communiqué sans son autorisation »
 « les présentes pièces graphiques ne sont pas des études d'exécution, et ne permettent donc pas de réaliser les travaux »
 « Sous réserve des résultats des études techniques »

phase

Dossier de Marché (ACT)

lieux

Rue des Ormes 44 610 INDRE

indice et date

i02 du 08.03.2017

échelle

1:20

maitre d'ouvrage

Mr NEAU & Mme ROUCHON

37, Bd Gabriel Lauriol
 44 300 NANTES
 Tél. 06 80 34 35 68
 Email. david855@hotmail.fr



maitre d'oeuvre

EI DAVID NEAU [2 A.D.N.]

2, rue Damrémont
 44100 NANTES
 Tél. 06 599 583 52
 Email. david.neau@2adn.fr
 www.architecte-de-nantes.fr

réf. dossier

15_001