

Façades Sud

Façades Nord

1/75

indice et date

i02 du 08.03.2017

échelle

1:75, 1:100

maitre d'oeuvre

EI DAVID NEAU [2 A.D.N.]
 2, rue Damrémont
 44100 NANTES
 Tél. 06 599 583 52
 Email. david.neau@2adn.fr
 www.architecte-de-nantes.fr



Mr NEAU & Mme ROUCHON
 37, Bd Gabriel Lauriol
 44 300 NANTES
 Tél. 06 80 34 35 68
 Email. david855@hotmail.fr

maitre d'ouvrage

phase

Dossier de Marché (ACT)

lieux

Rue des Ormes 44 610 INDRE

intitulé du document

304 : Façades

projet

Etude pour la construction d'une Maison Individuelle Neuve

document établi par


David NEAU [Architecte DEA & HMONP]

nota


« Ce document est la propriété intellectuelle de 2A.D.N., il ne peut être utilisé, reproduit, modifié, ou communiqué sans son autorisation »
 « les présentes pièces graphiques ne sont pas des études d'exécution, et ne permettent donc pas de réaliser les travaux »
 « Sous réserve des résultats des études techniques »

réf. dossier

15_001

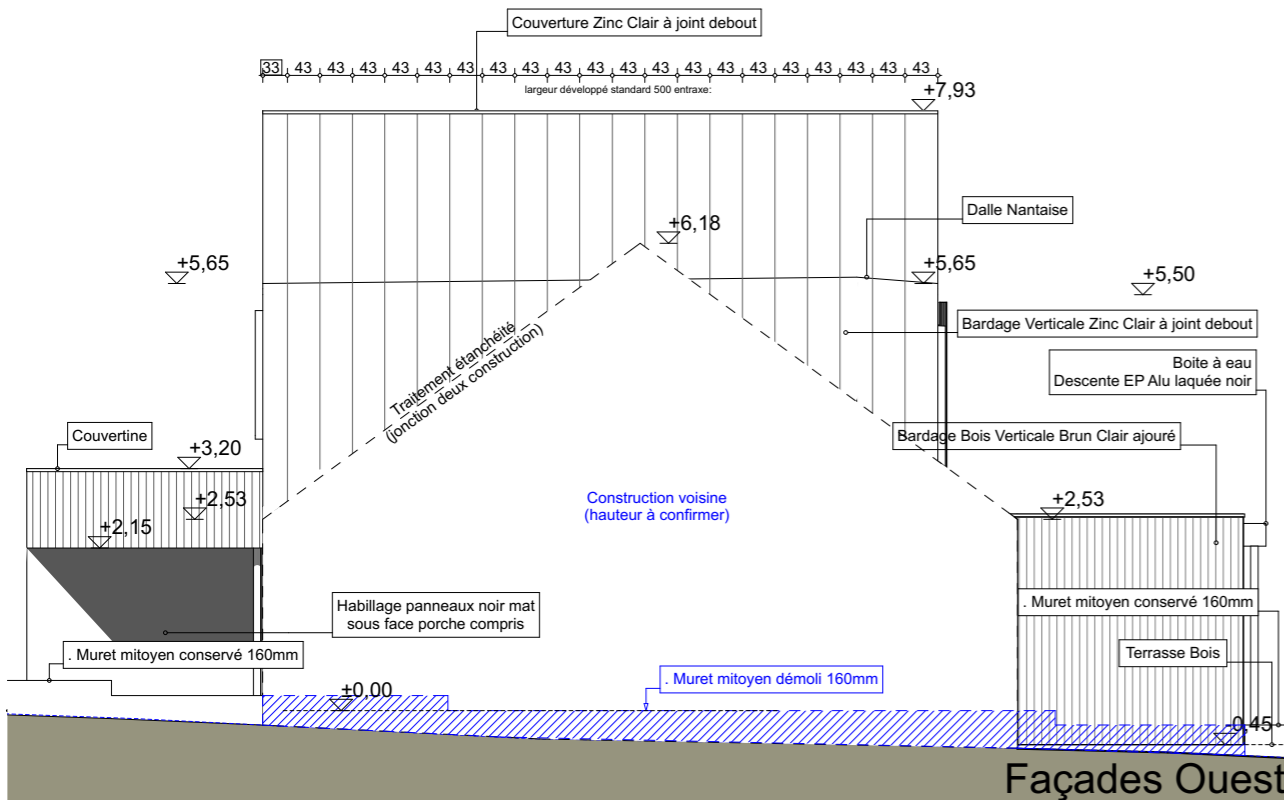

Façades Ouest

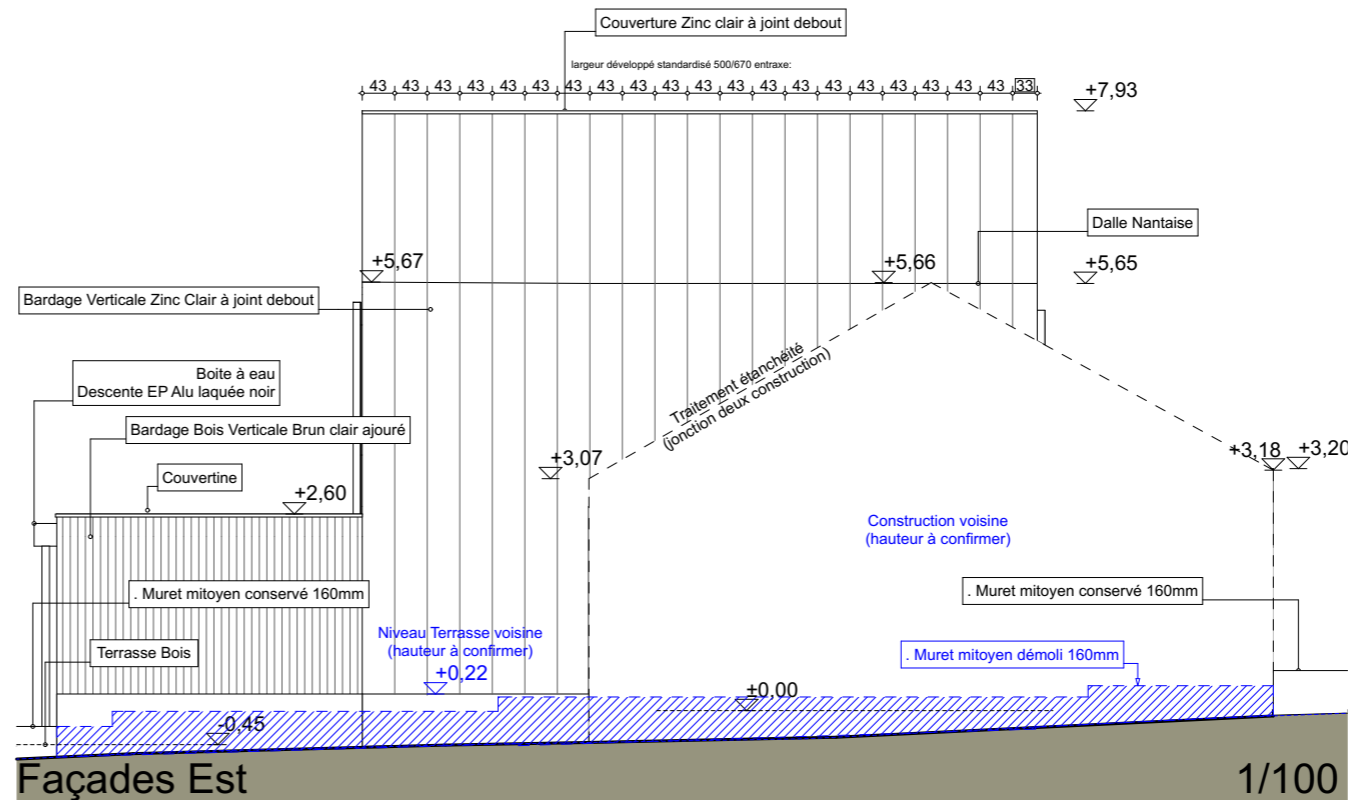

Façades Est

1/100