



VUE EN PLAN AA'

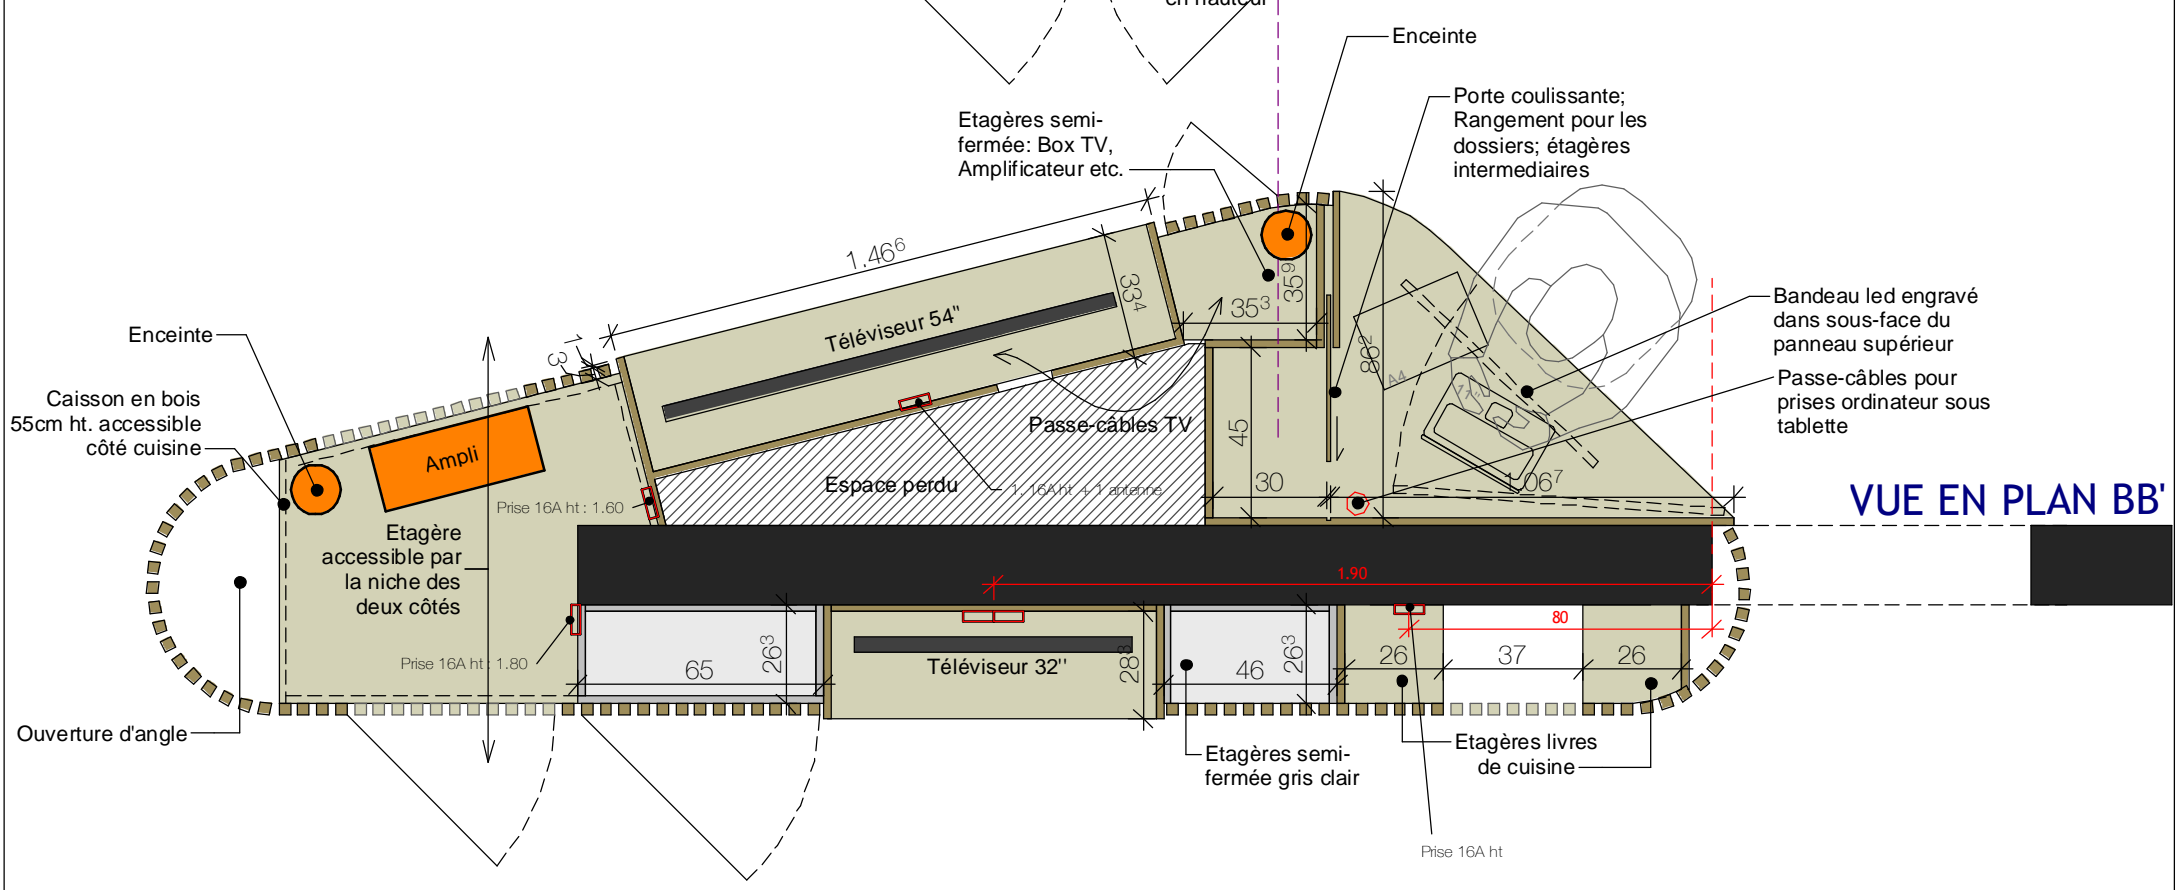

VUE EN PLAN BB'

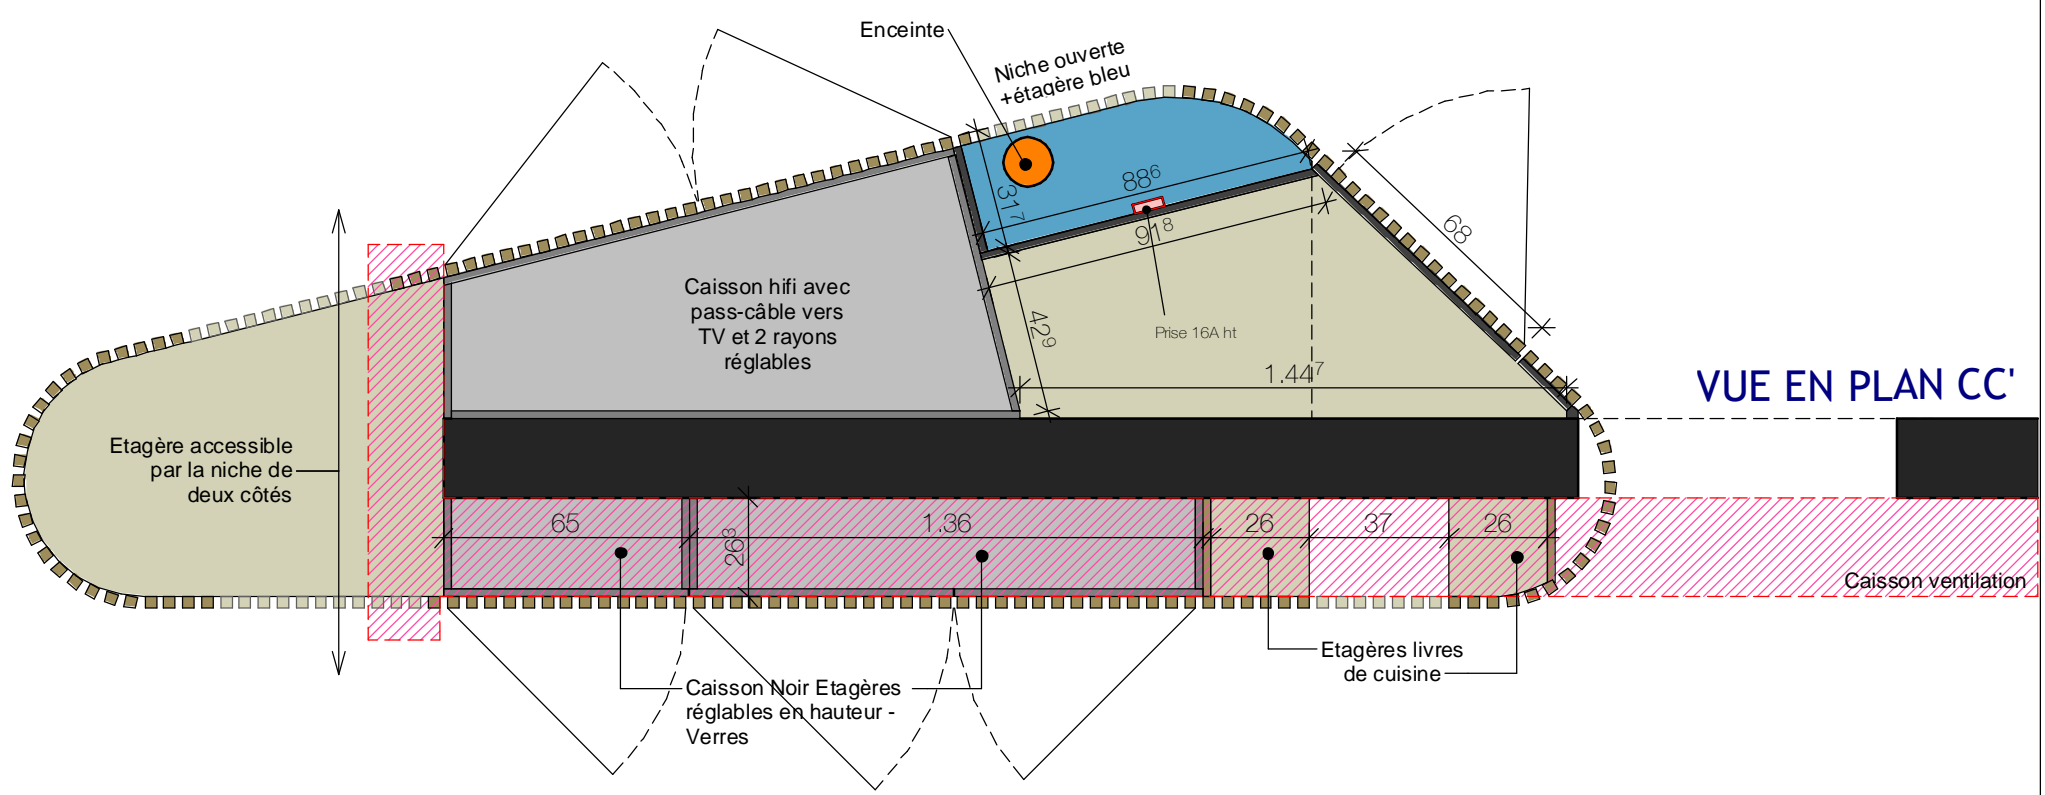

VUE EN PLAN CC'



Dank Architectes

info@dankarchitectes.com
 www.dankarchitectes.com
 09 51 56 54 83
 ZA Gorge de Loup Bât. 3
 24 Av. J. Masset 69009 I von

Mr&Mme Pinatel 11 avenue d'Albigny 74000 Annecy	Meuble central PLAN		M-02A
	Phase	DET	
	Date	02/05/2017 16:23:09	
	Echelle	1 : 20	

API

11 avenue d'Albigny 74000 Annecy