VUE EN ELEVATION COTE SALON - INTERIEUR

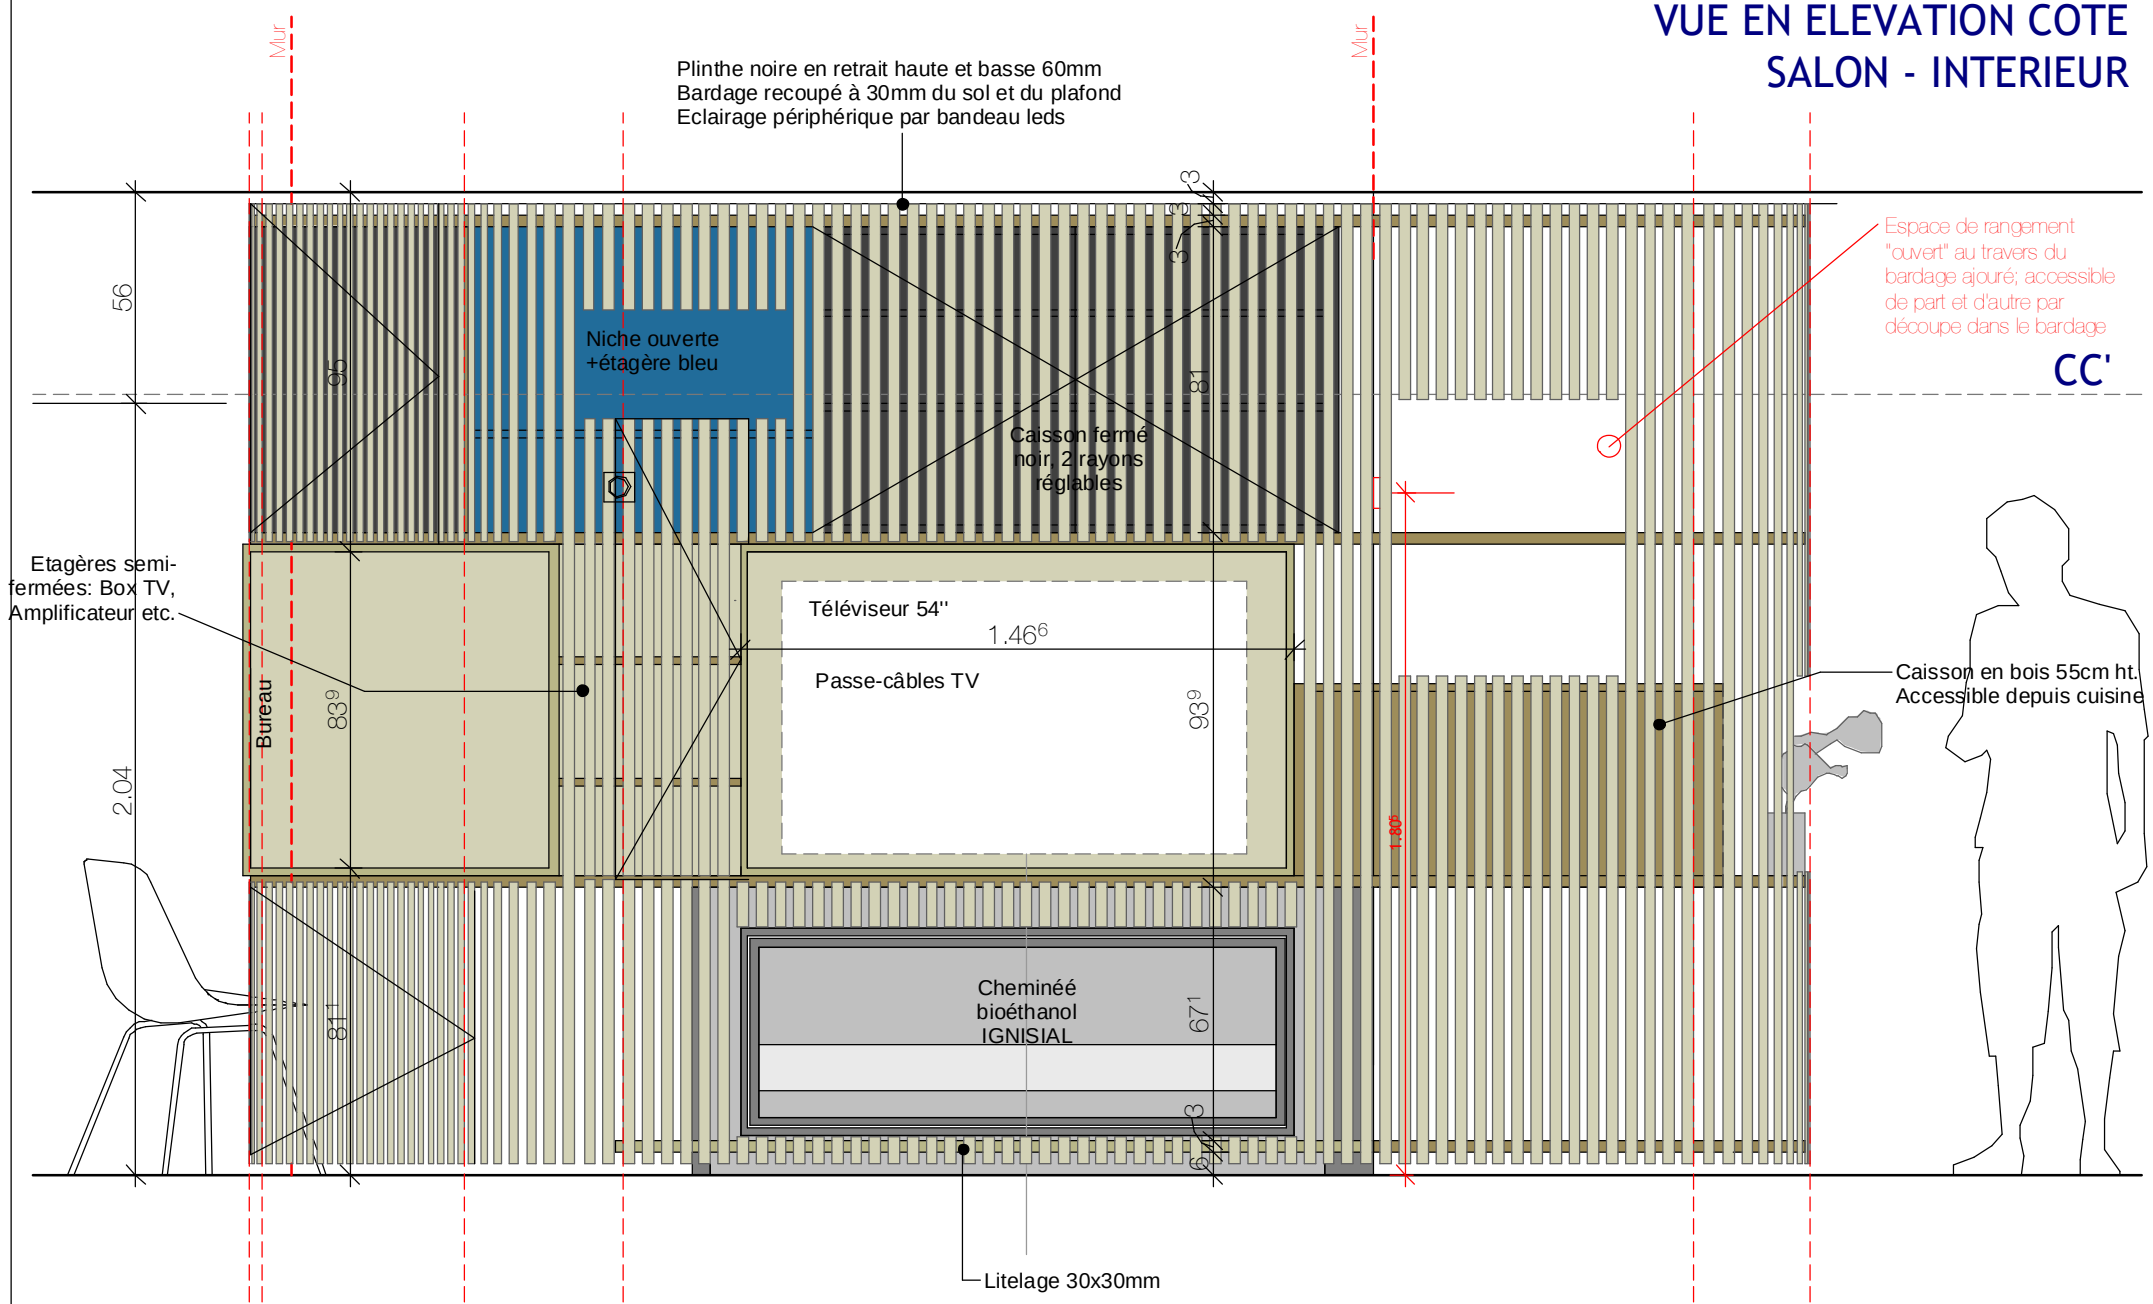

VUE EN ELEVATION COTE SALON - INTERIEUR

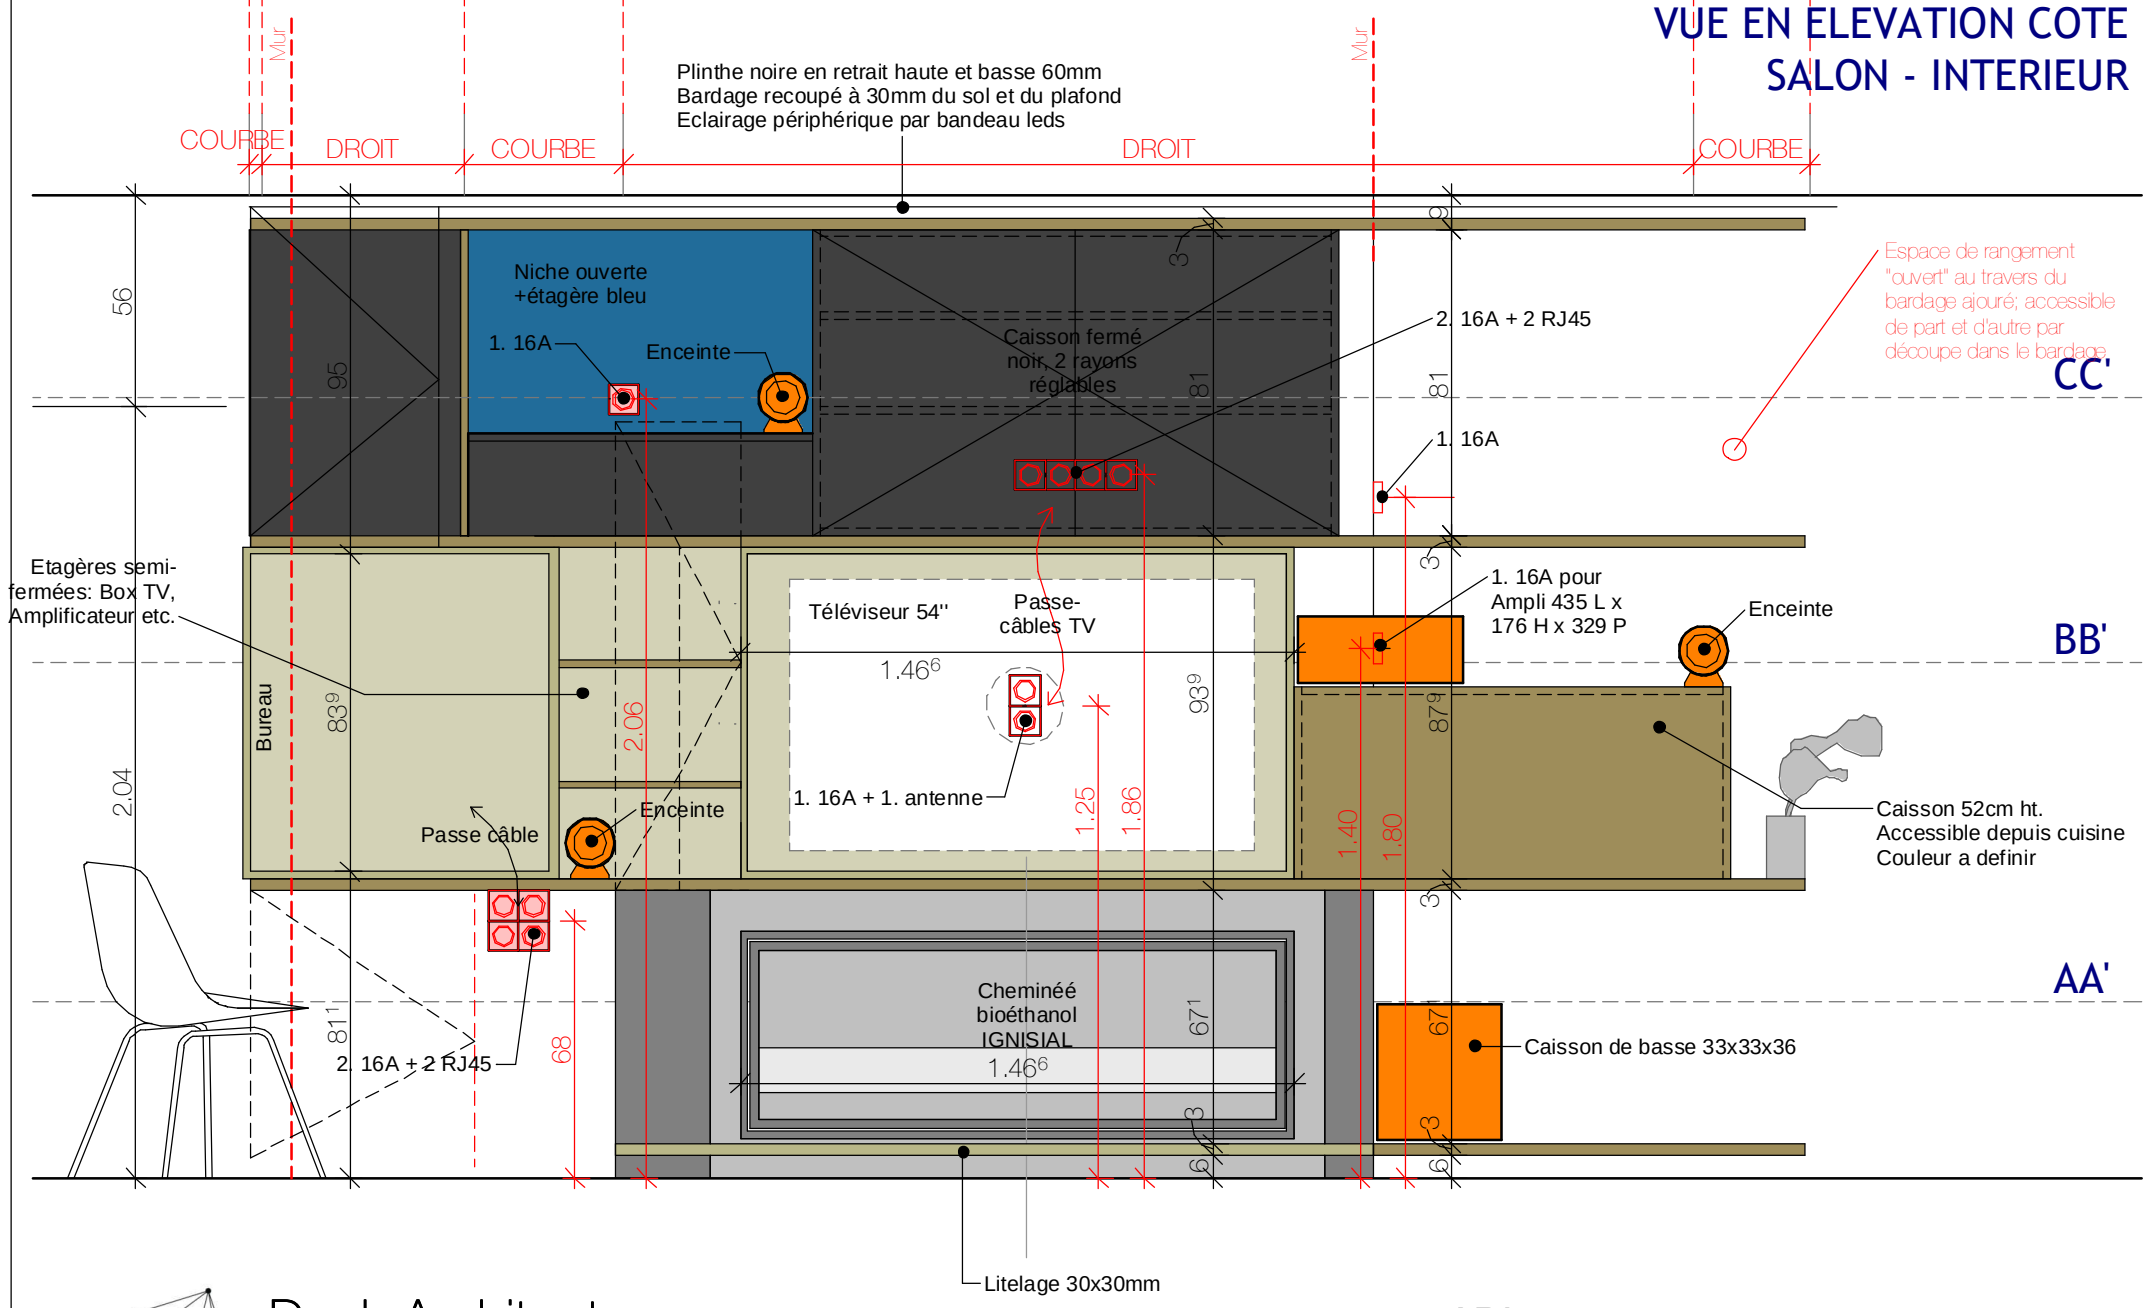

Dank Architectes

info@dankarchitectes.com
www.dankarchitectes.com
09 51 56 54 83
ZA Gorge de Loup Bât. 3
24 Av. J. Masset 69009 Lyon

API

11 avenue d'Albigny 74000 Annecy

Mr&Mme Pinatel 11 avenue d'Albigny 74000 Annecy	Meuble central côte Salon	
	Phase DET	M-02B
	Date 02/05/2017 16:26:35	
	Echelle 1 : 20	