



VUE EN ELEVATION COTE CUISINE

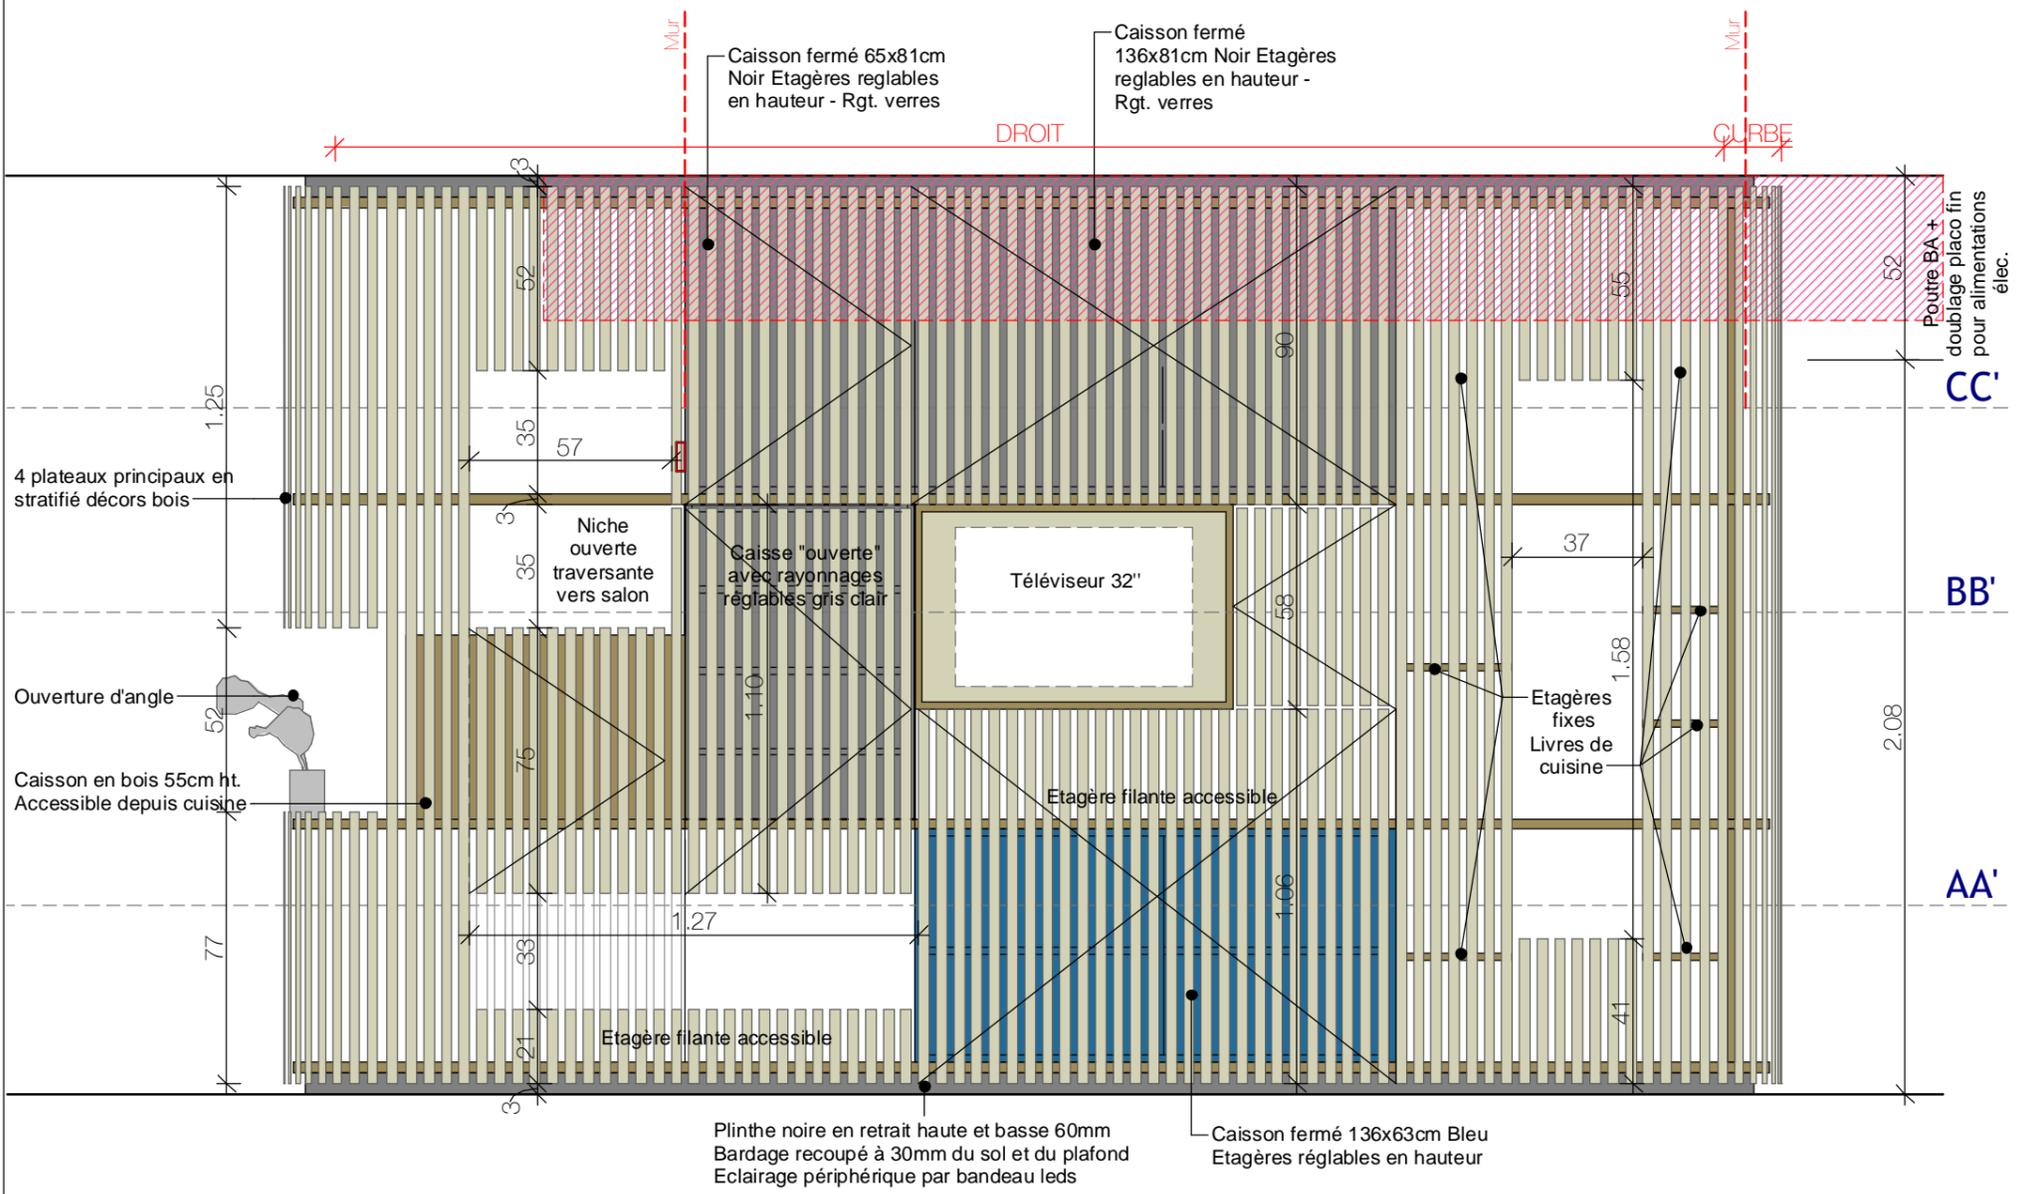

VUE EN ELEVATION COTE CUISINE - INTERIEUR

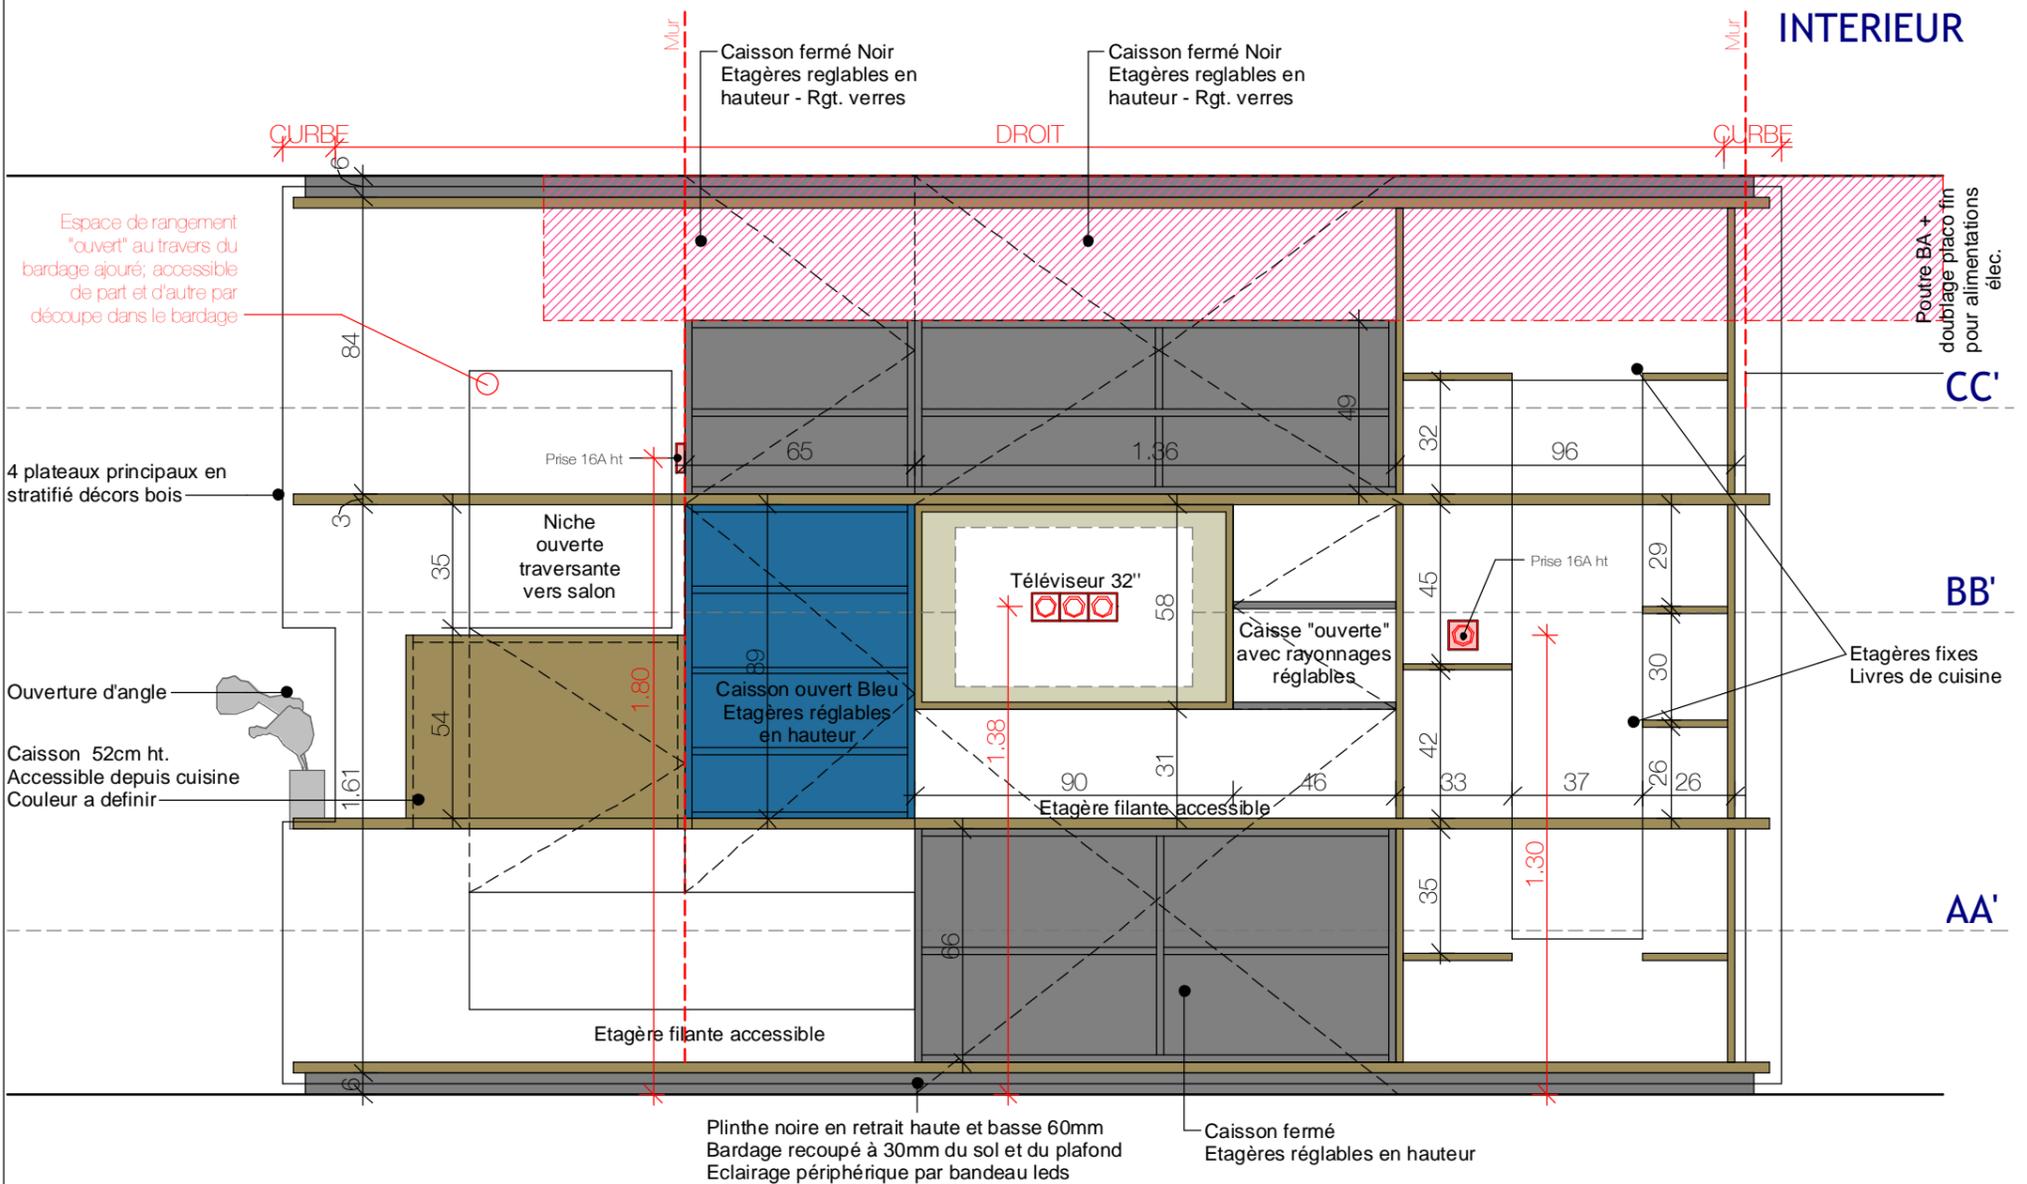

Dank Architectes

API

11 avenue d'Albigny 74000 Annecy

info@dankarchitectes.com
www.dankarchitectes.com
09 51 56 54 83
ZA Gorge de Loup Bât. 3
24 Av. J. Masset 69009 Lyon

Mr&Mme Pinatel

Meuble central côte Cuisine

11 avenue d'Albigny
74000 Annecy

Phase	DET
Date	02/05/2017 16:25:50
Echelle	1 : 20

M-02C

