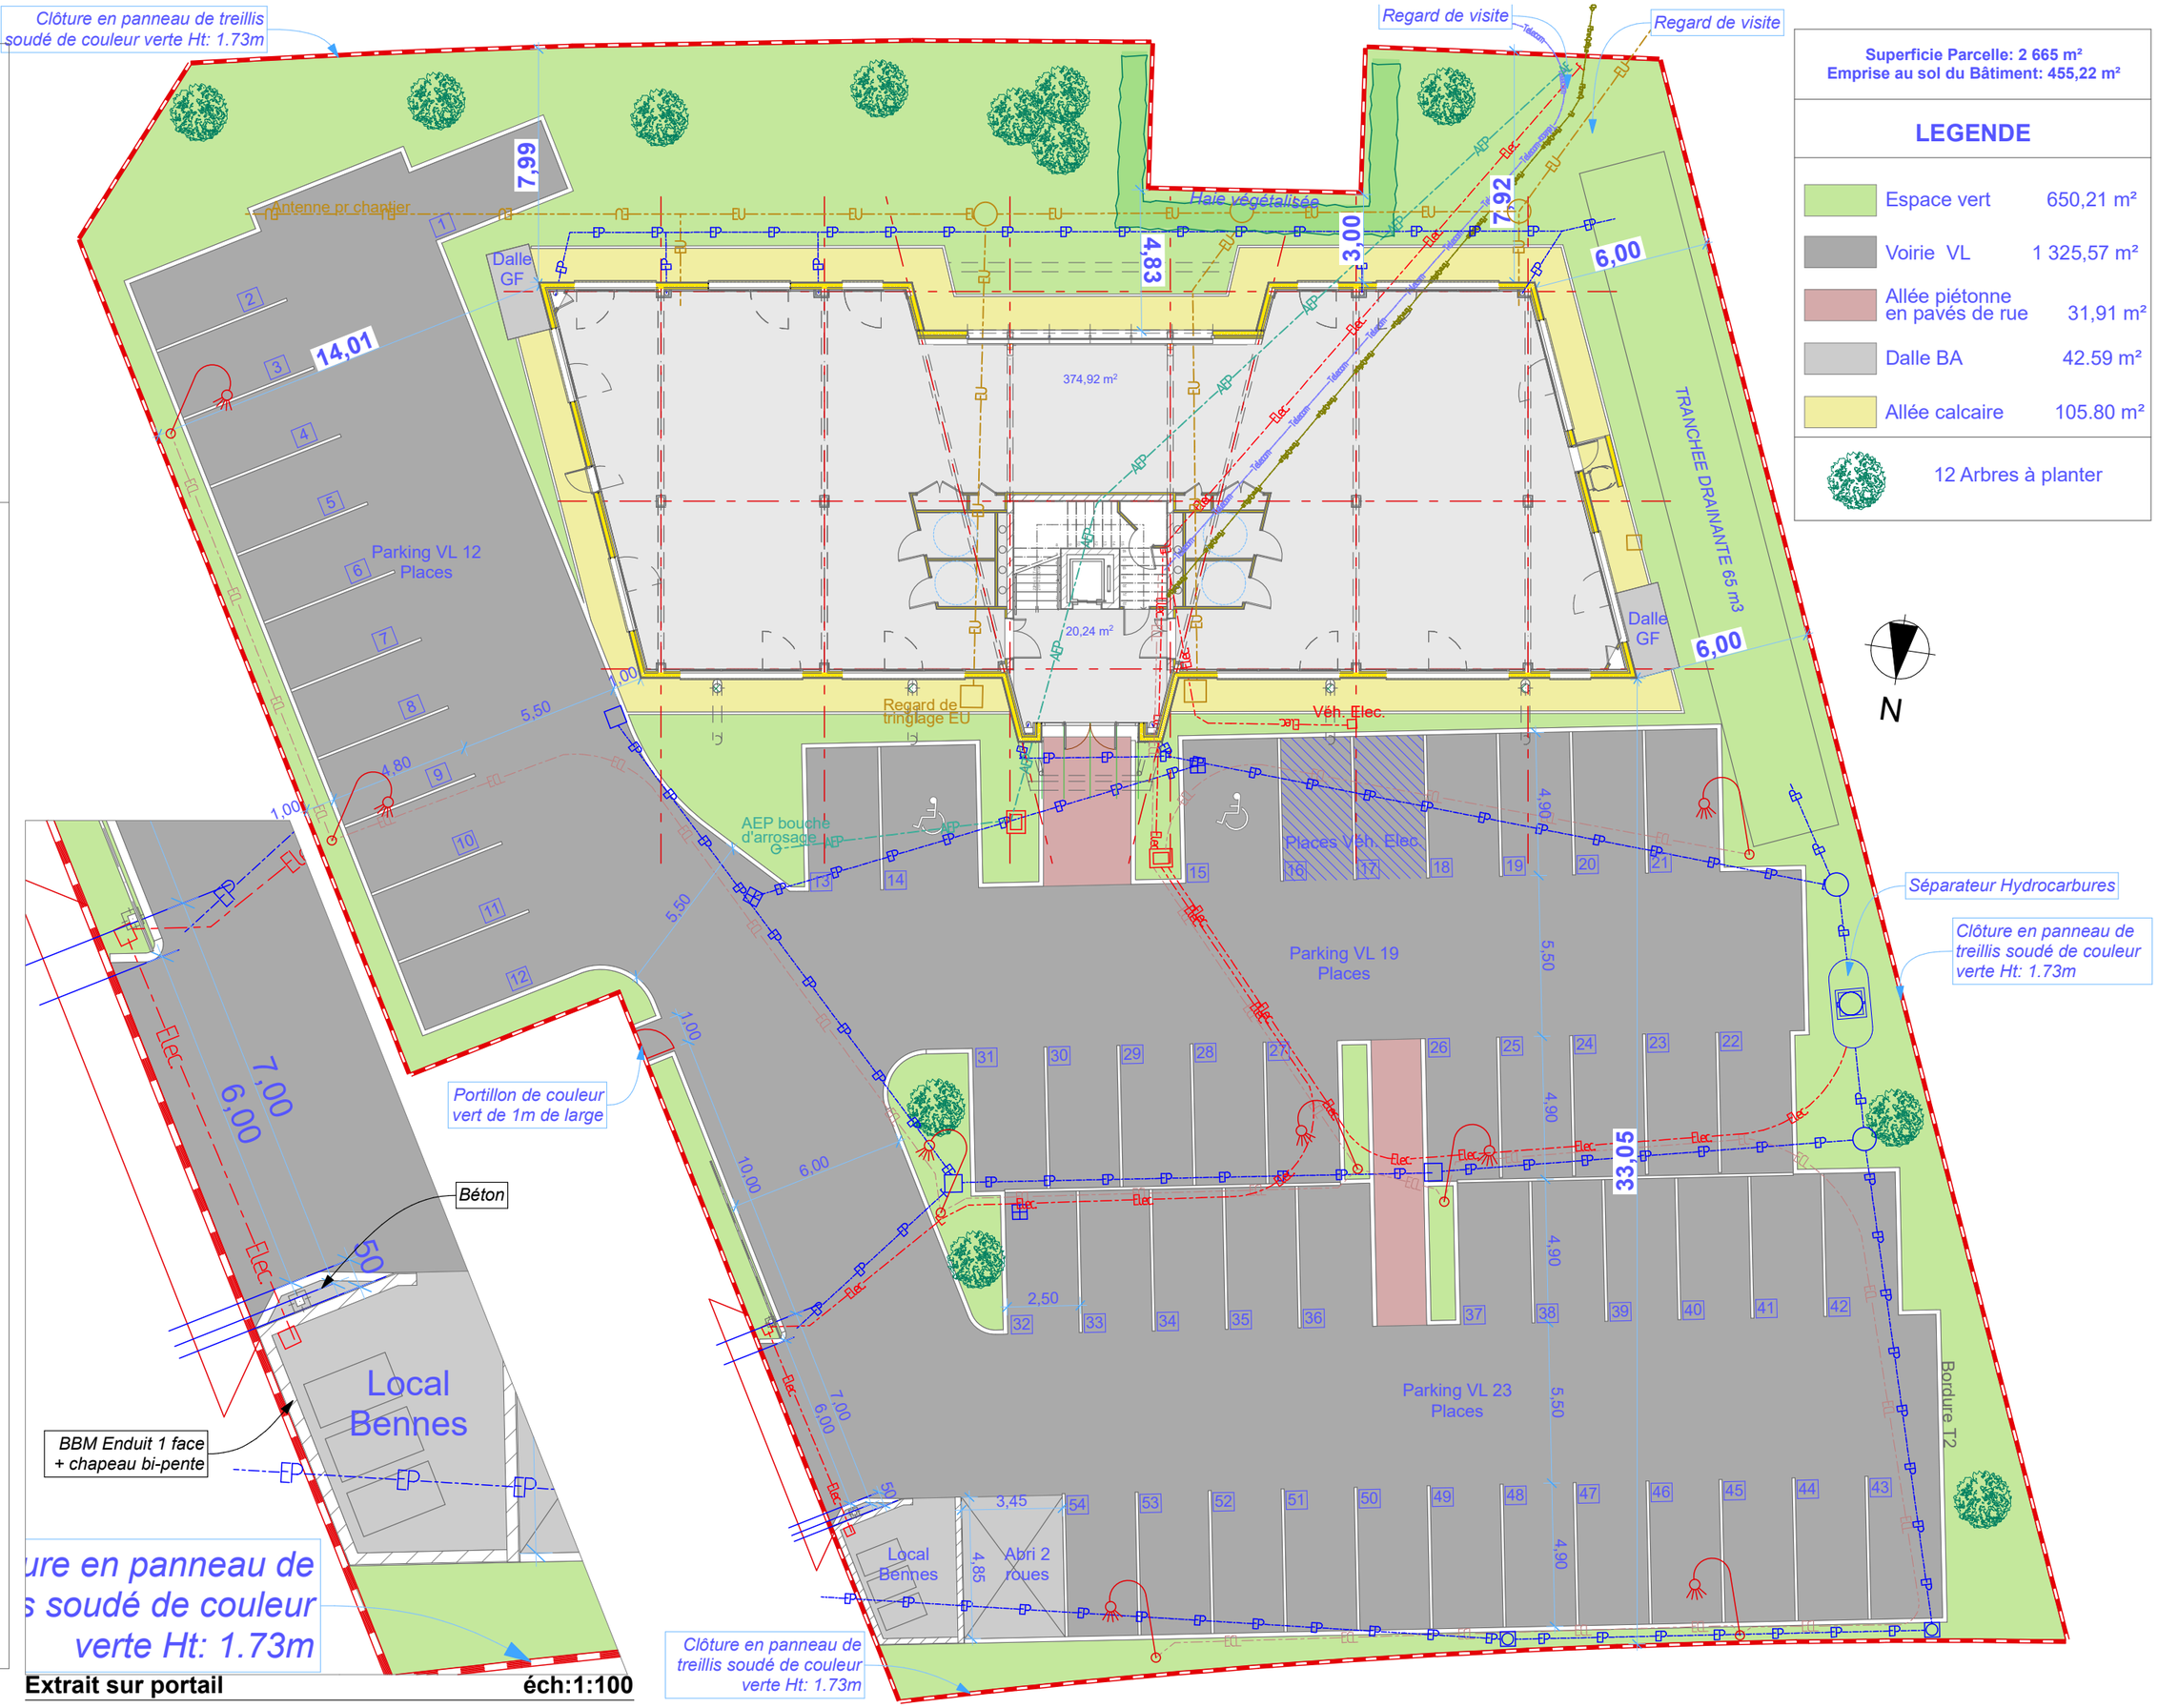

Superficie Parcelle: 2 665 m²
Emprise au sol du Bâtiment: 455,22 m²

LEGENDE

Espace vert	650,21 m²
Voirie VL	1 325,57 m²
Allée piétonne en pavés de rue	31,91 m²
Dalle BA	42.59 m²
Allée calcaire	105.80 m²
12 Arbres à planter	

Extrait sur portail **éch:1:100**

TPEC EXPERTISE ET CONSEILS
Thierry POIRIER EXPERTISE et CONSEILS

maitrise d'oeuvre
2 bis rue de la barrière
28630 ver-les-chartres
tel: 02 37 88 49 49
mail: thierry.poirier@tpec.fr

maitre d'ouvrage

ADRESSE DU PROJET : COMMUNE DE CHARTRES - 28

MAITRE D'OUVRAGE :

ESQUISSE : PROJET DE CONSTRUCTION D'UN BATIMENT TERTAIRE

phase : DCE

Date : 08/06/2020

ech : 1/200ème(A3)

PROJET

Plan de masse

01
Indice 1