
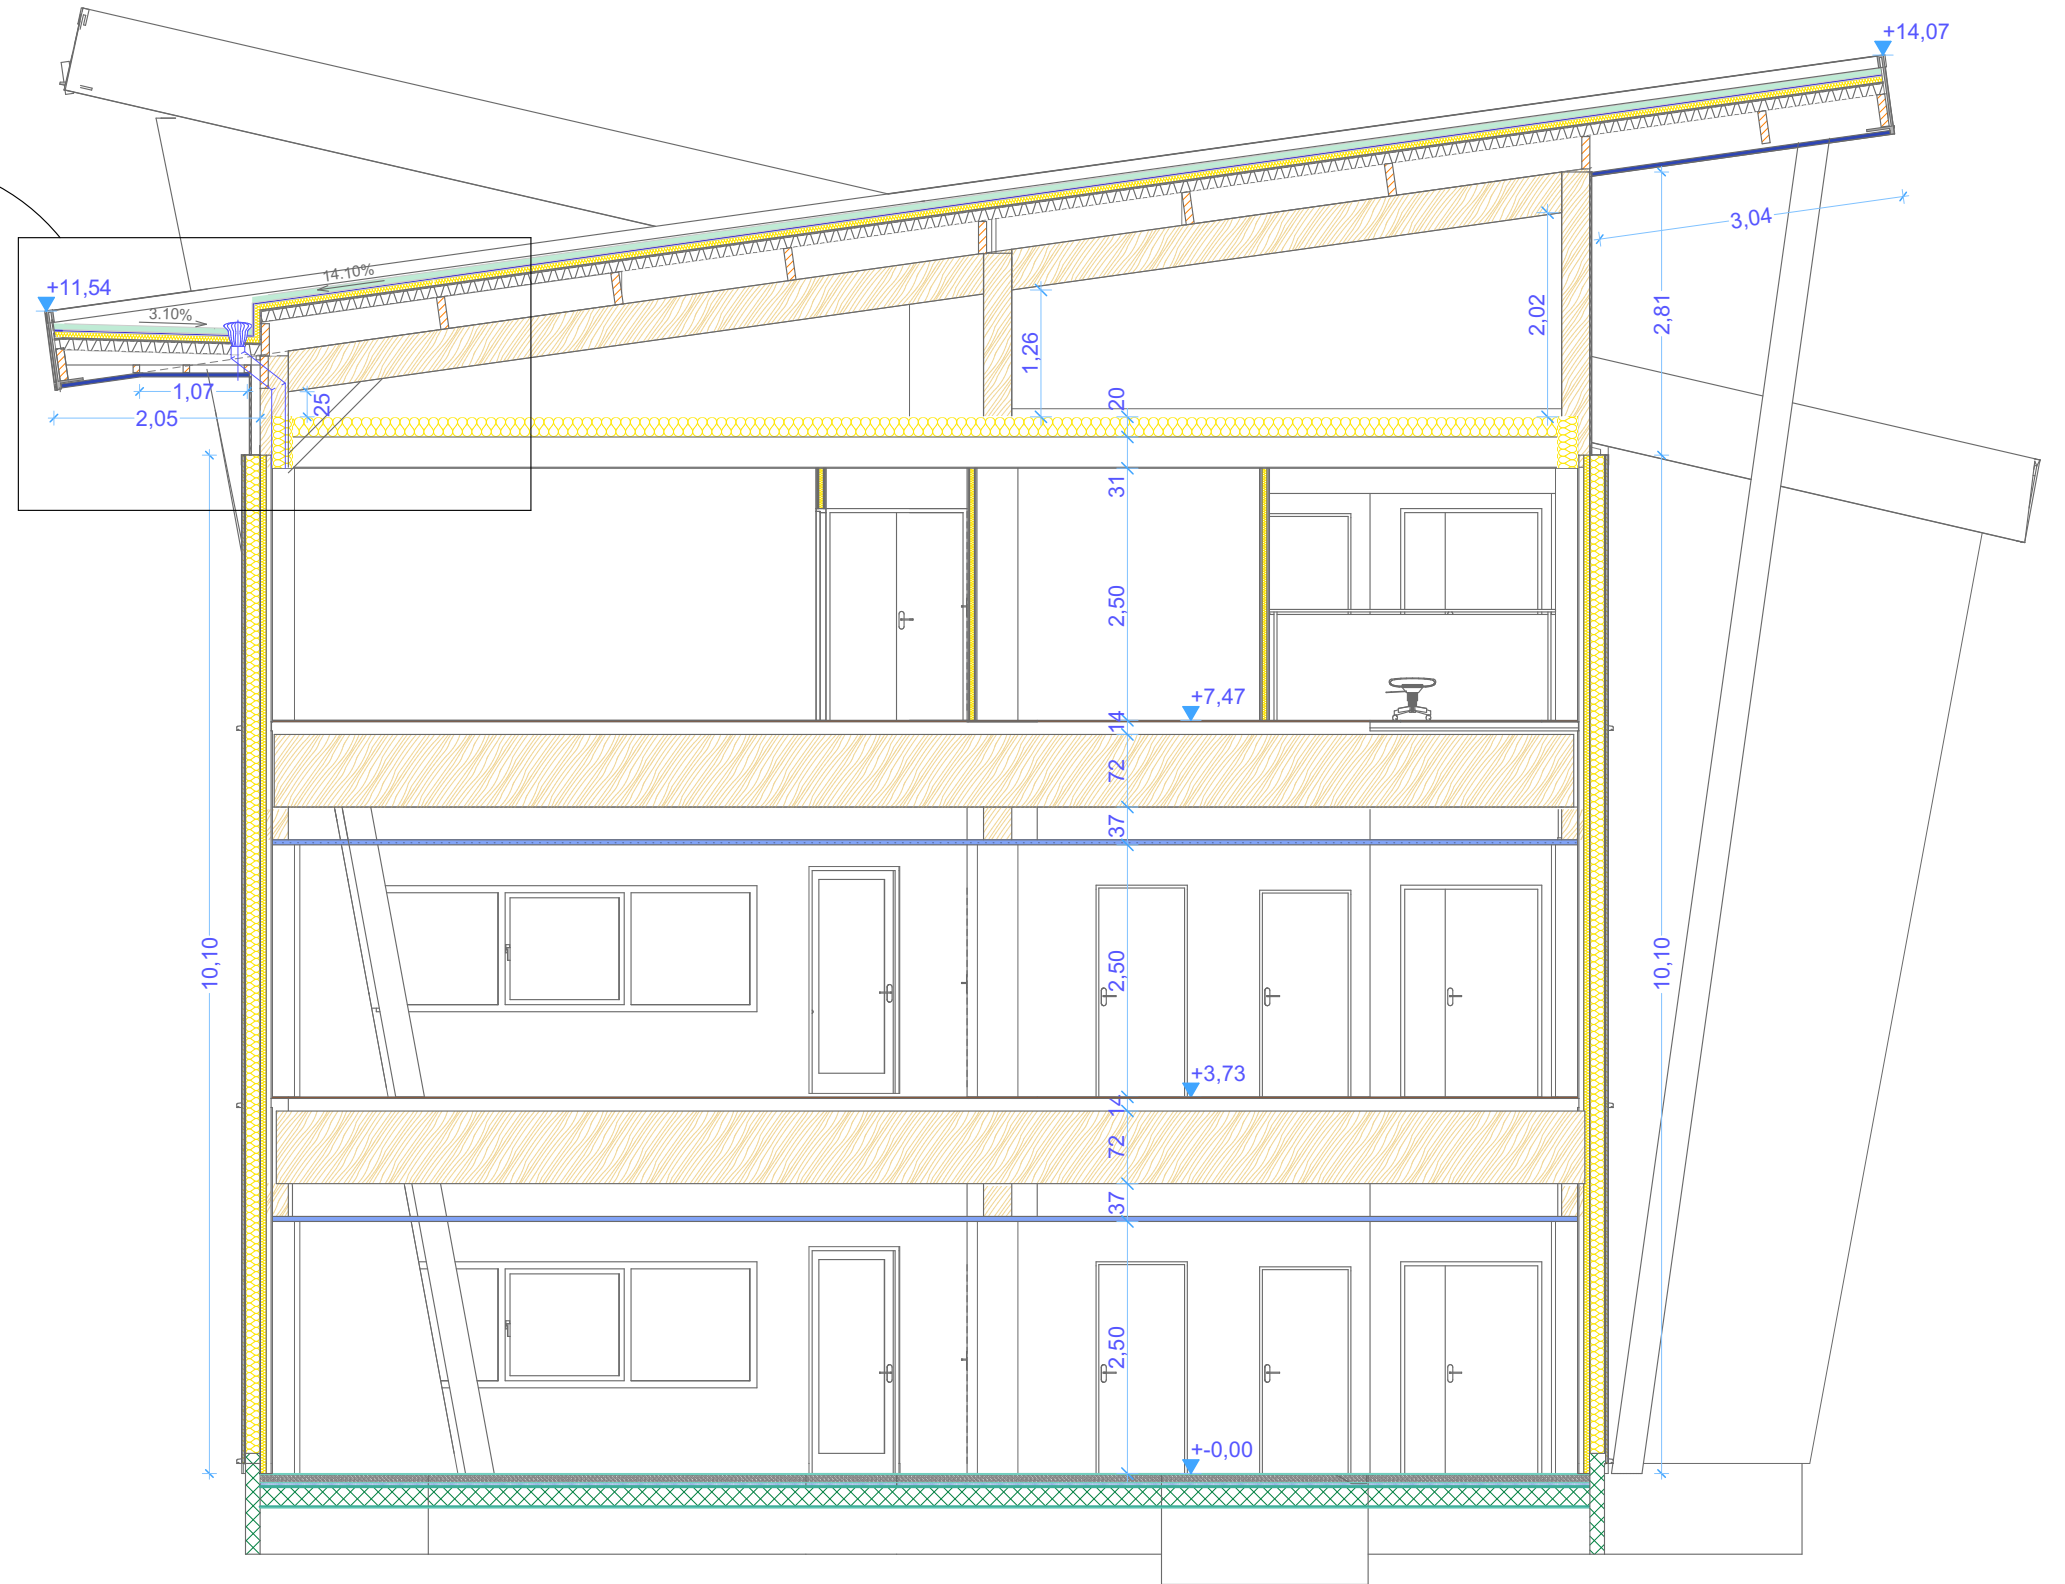


Détail Descente EP 1/50ème :

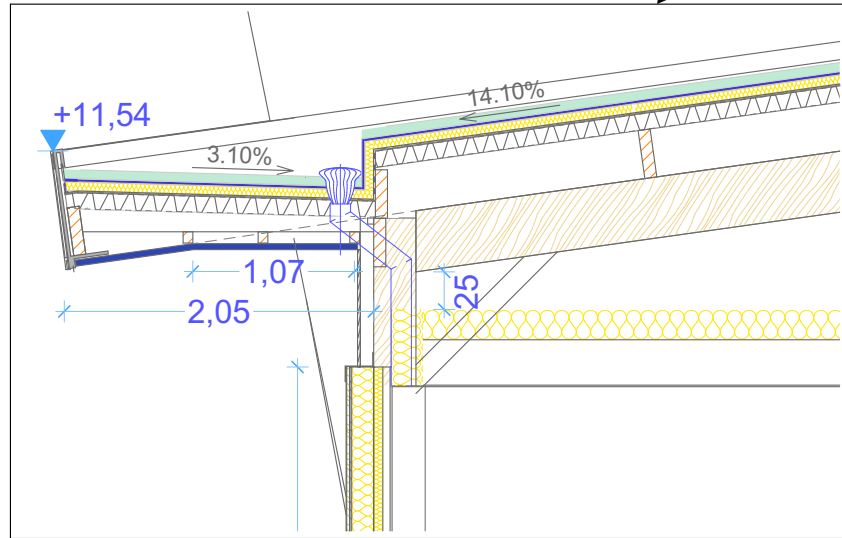

<p><u>maitre d'ouvrage</u></p>	<p>ESQUISSE : PROJET DE CONSTRUCTION D'UN BATIMENT TERTIAIRE</p>		
	<p>MAITRE D'OUVRAGE :</p>	<p>phase : DCE</p>	<p>PROJET</p>
<p>TPEC <small>Thierry POIRIER EXPERTISE et CONSEILS</small> EXPERTISE ET CONSEILS.</p> <p><u>maitrise d'oeuvre</u> 2 bis rue de la barrière 28630 ver-les-chartres tel: 02 37 88 49 49 mail: thierry.poirier@tpec.fr</p>	<p>ADRESSE DU PROJET : COMMUNE DE CHARTRES - 28</p>	<p>Date : 18/10/2019</p>	<p>ech : 1/75ème(A3)</p>
		<p>Coupe C1</p>	<p>05</p>