

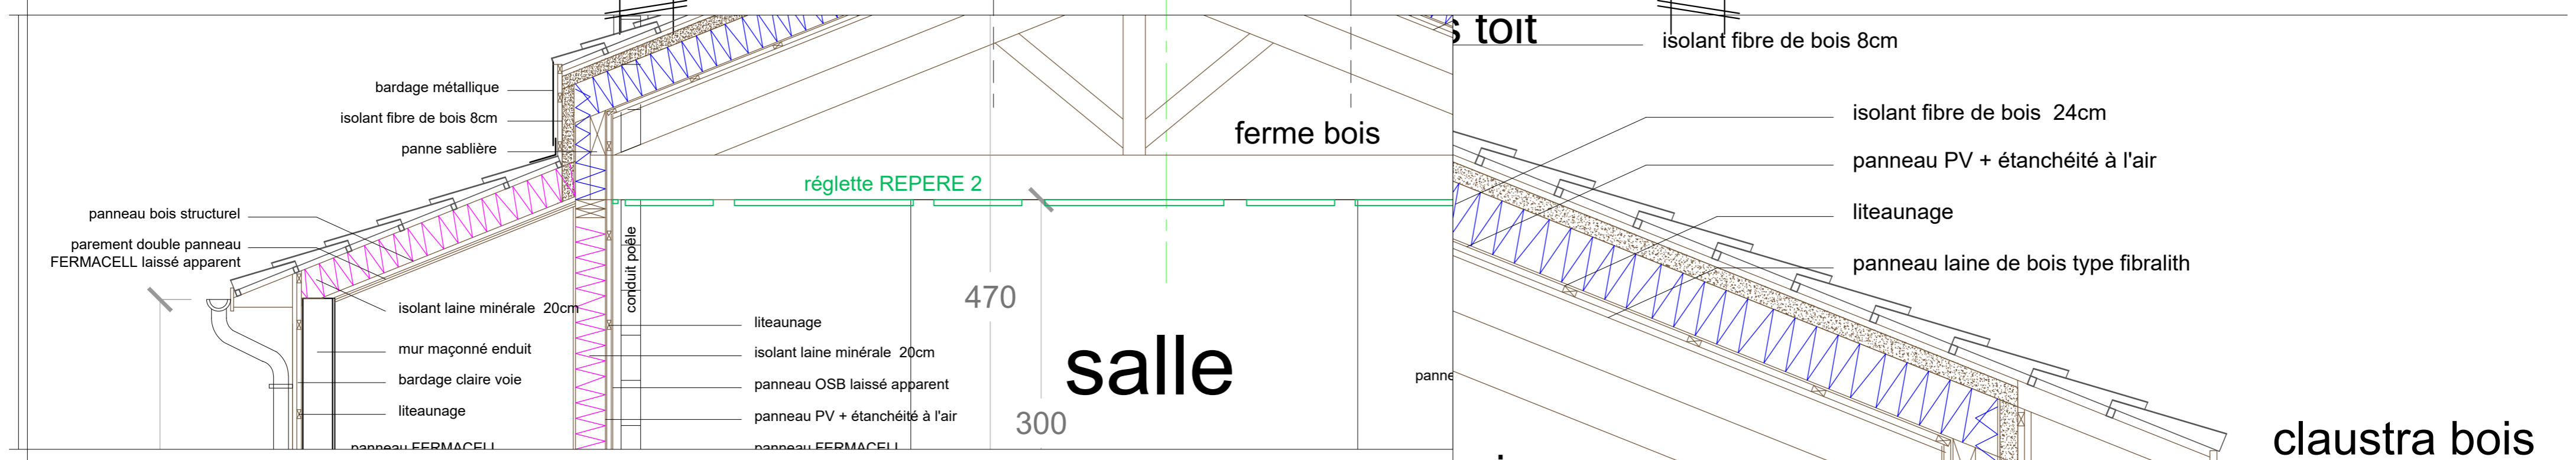



COUPE BB'

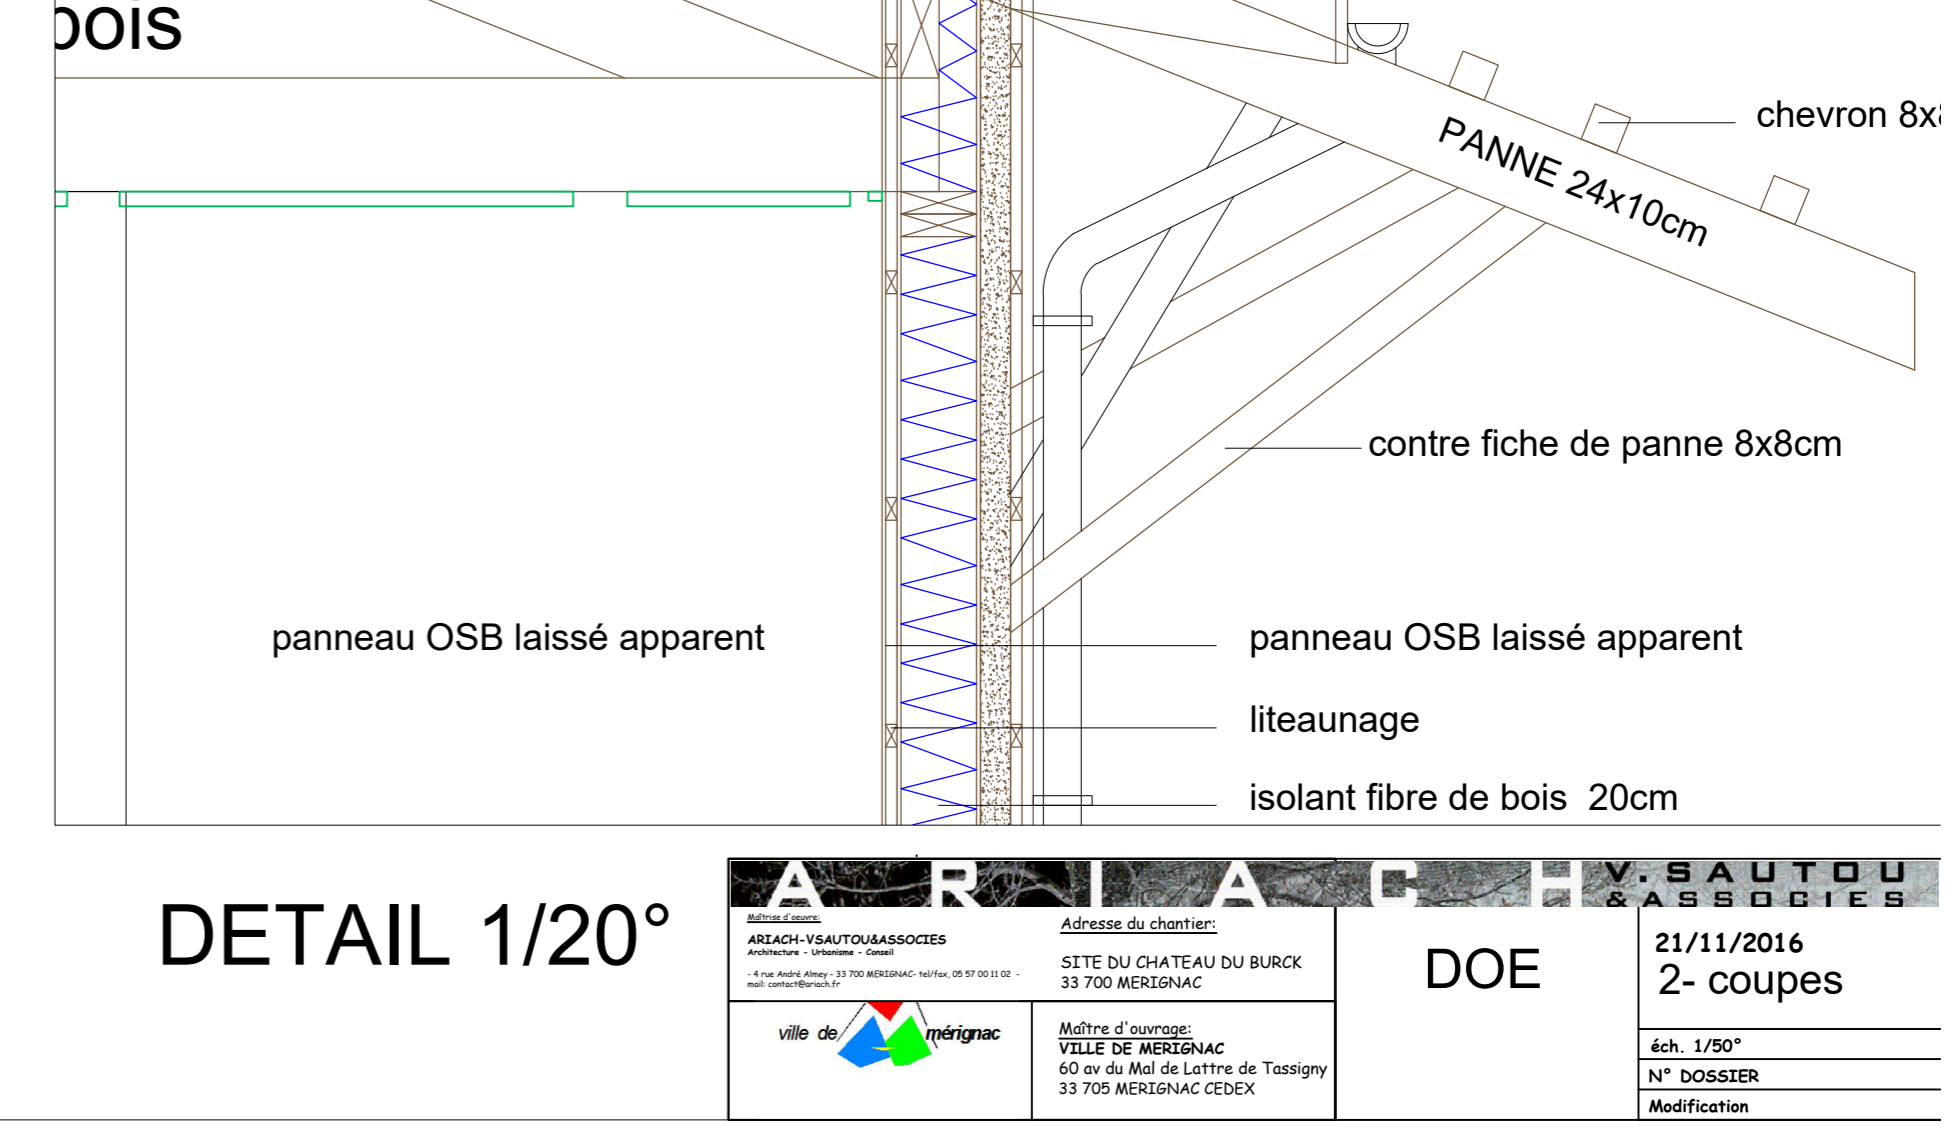

COUPE AA'

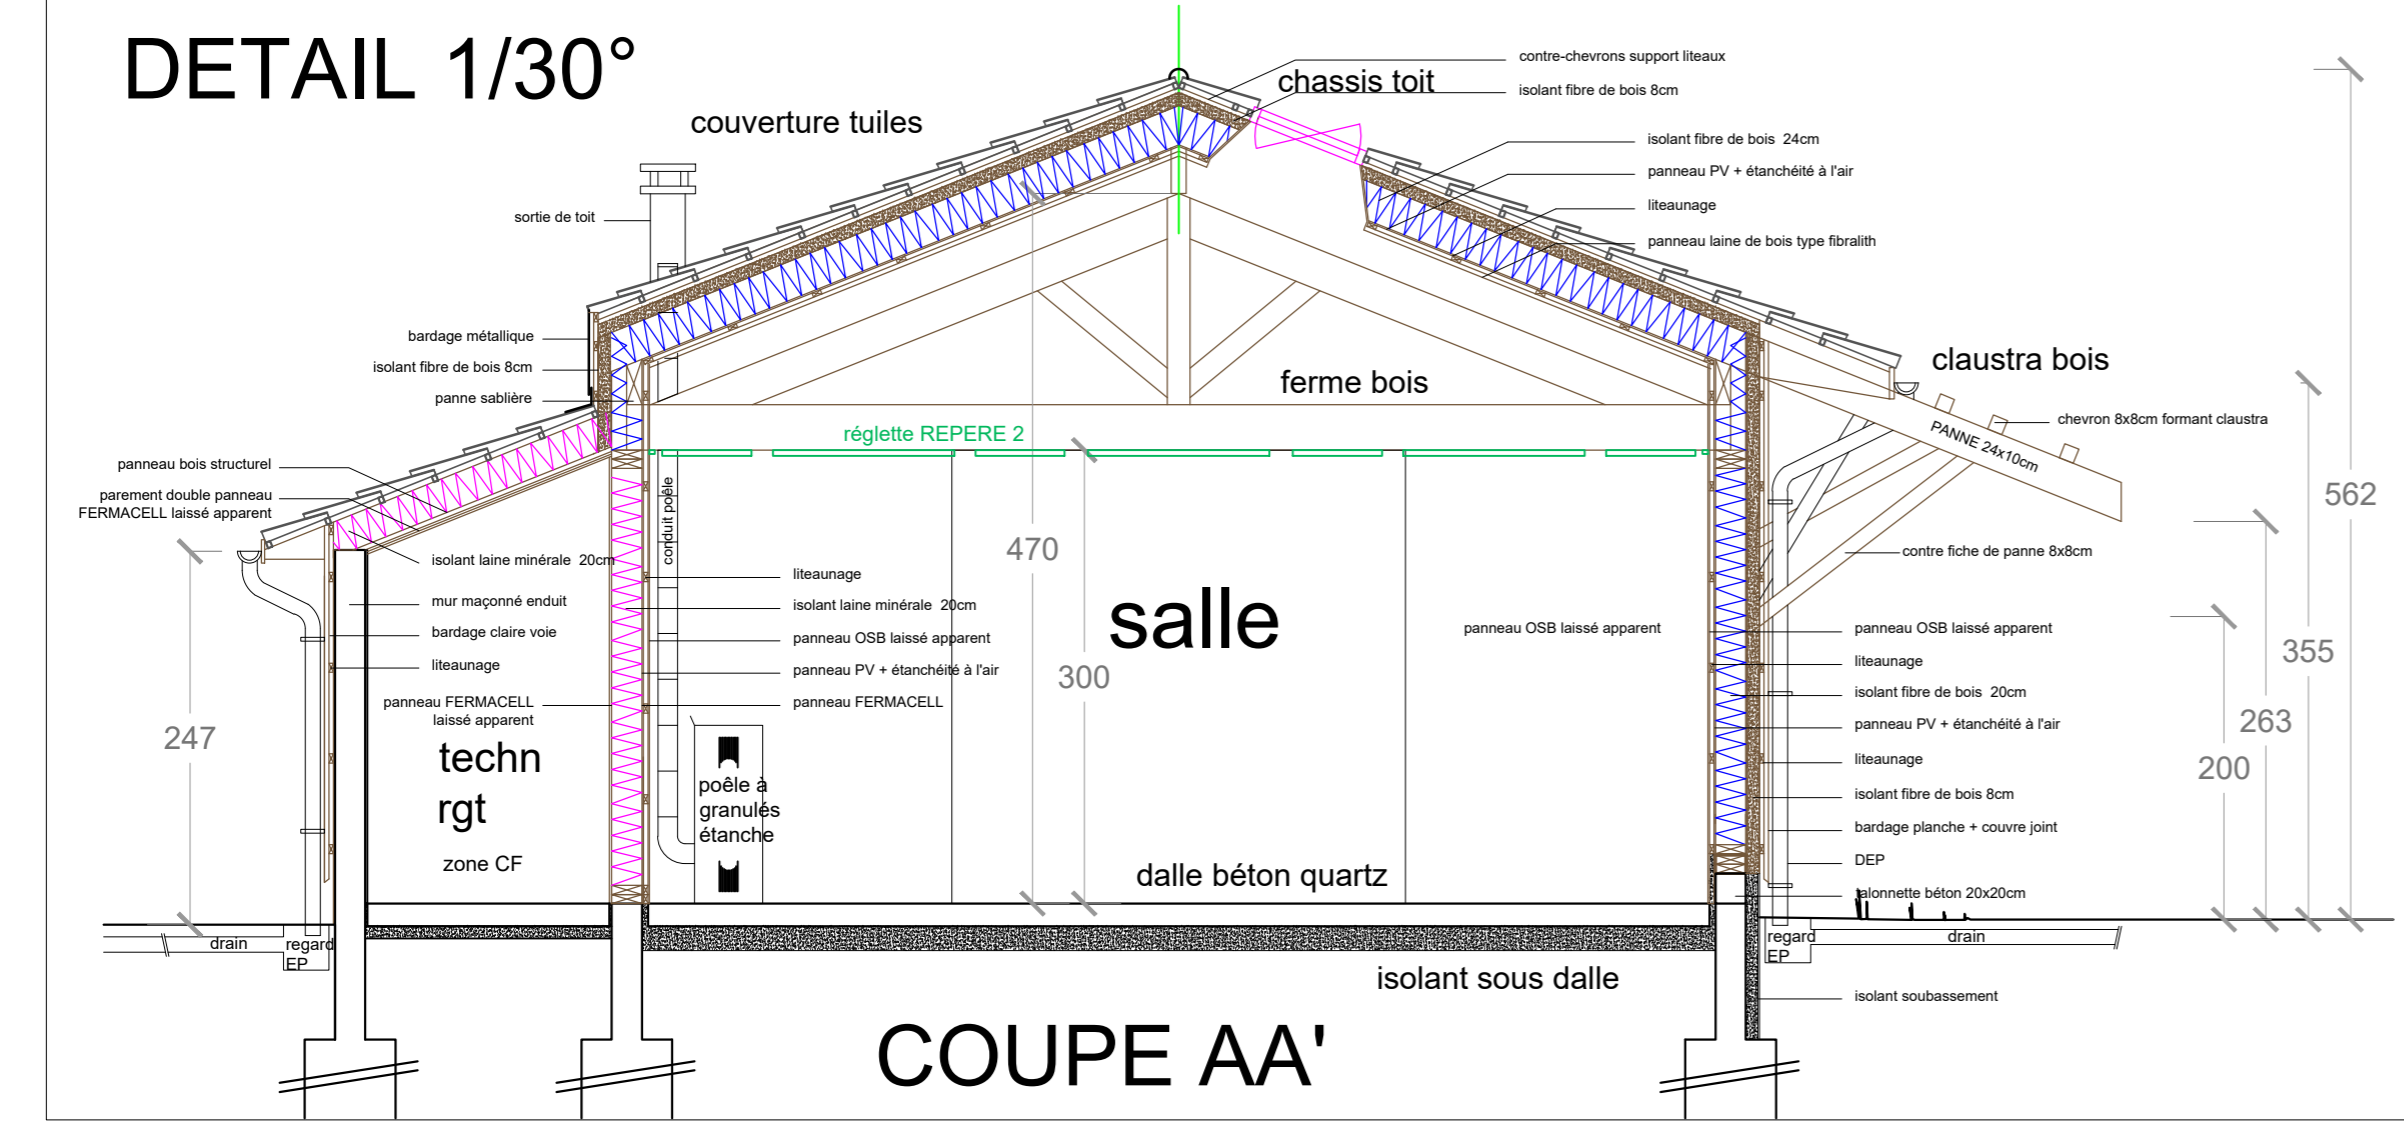

DETAIL 1/20°

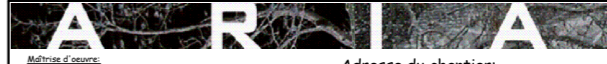	Adresse du chantier: SITE DU CHATEAU DU BURCK 33 700 MERIGNAC	DOE	21/11/2016 2- coupes
	Ville de Merignac		Maître d'ouvrage: VILLE DE MERIGNAC 60 av du Mal de Latrre de Tassigny 33 705 MERIGNAC CEDEX