

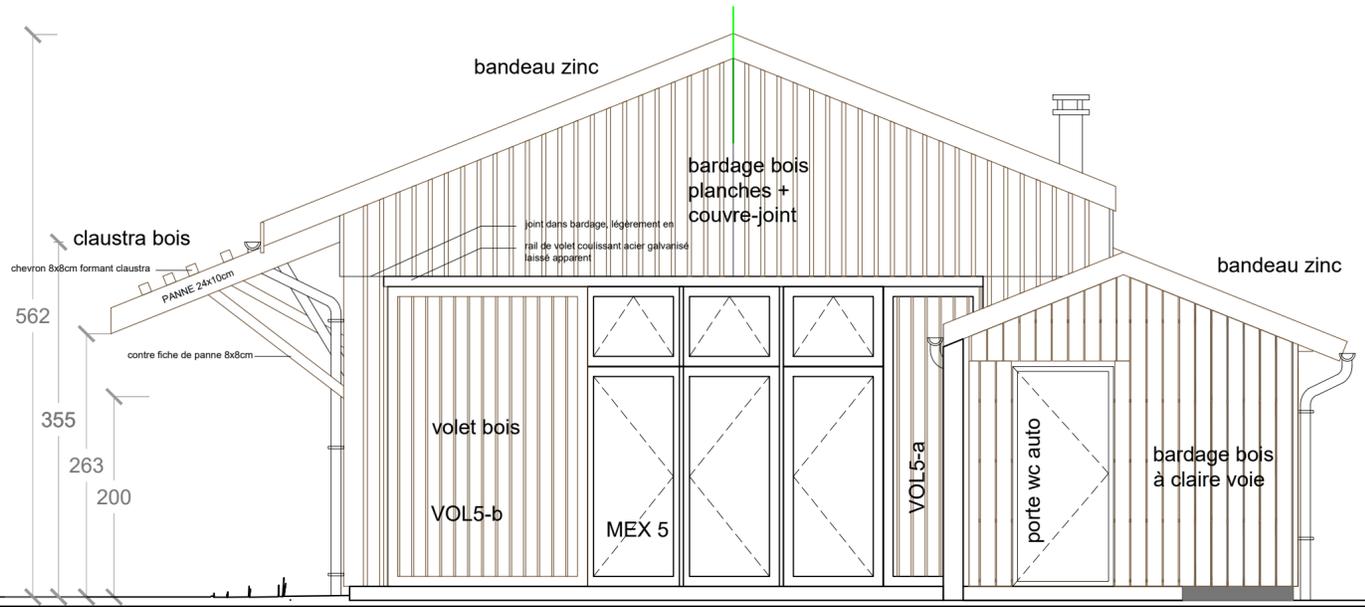



FACADE SE

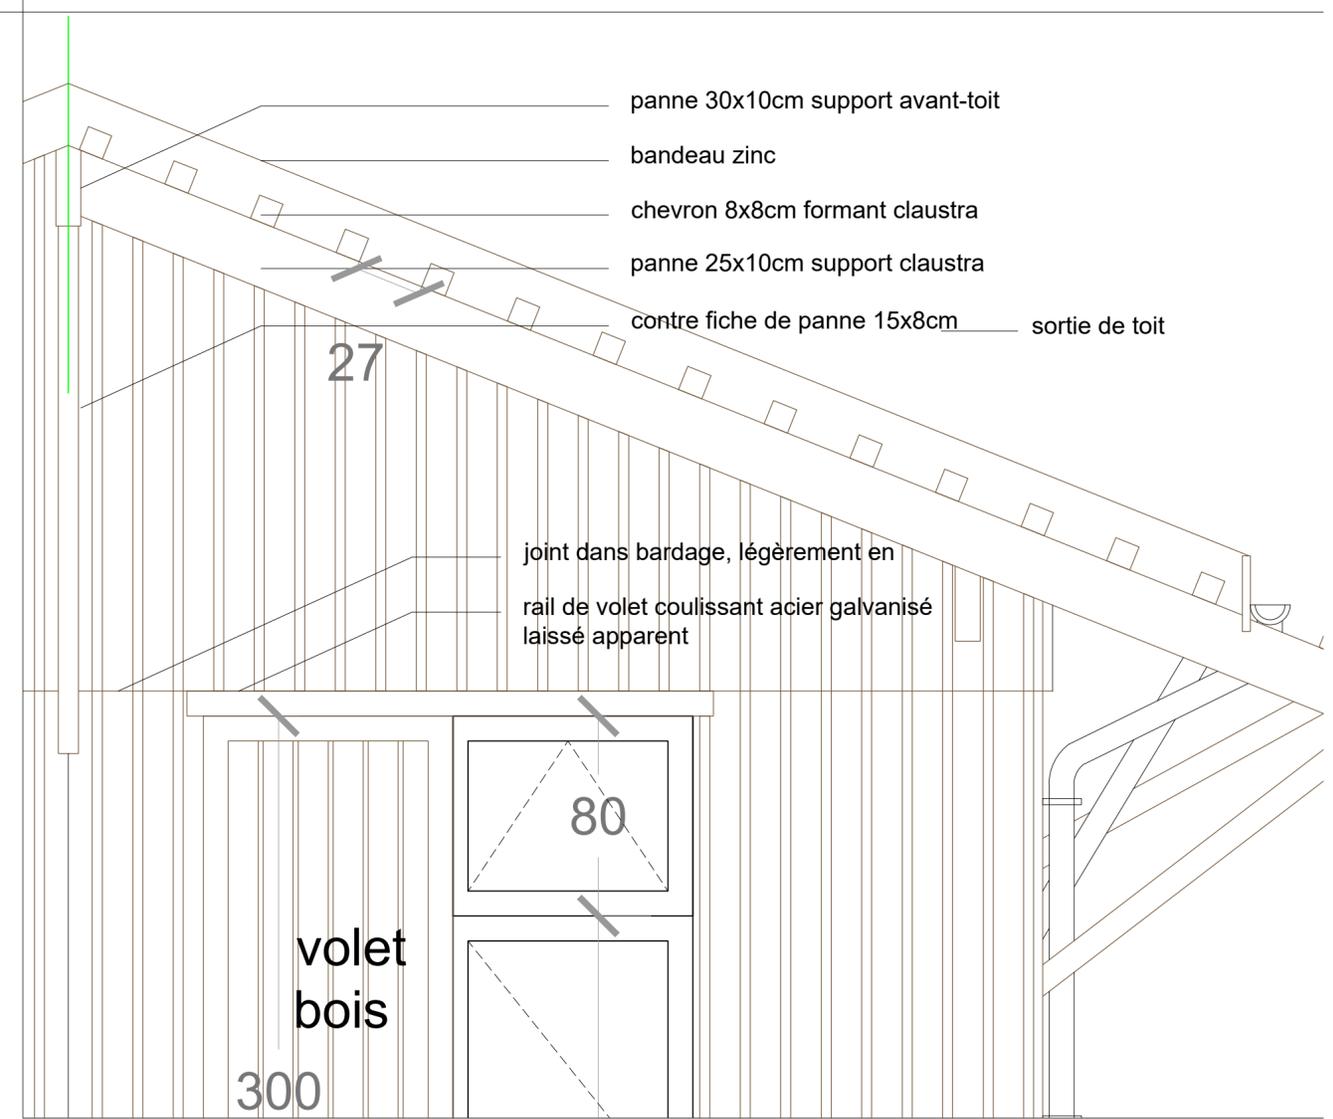

DETAIL 1/20°

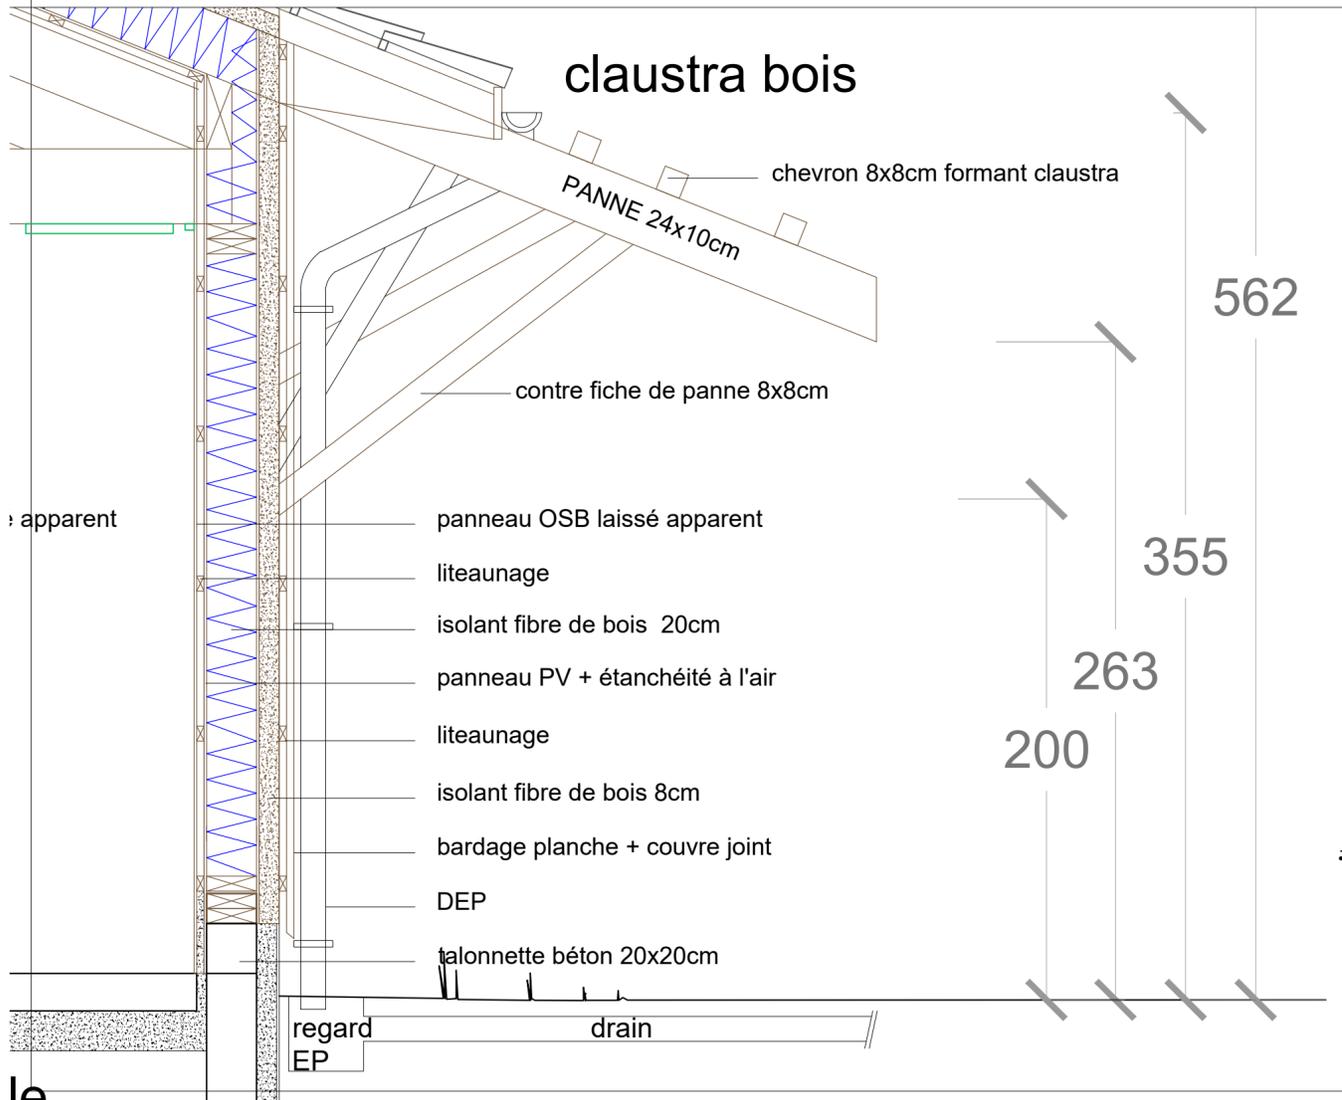

DETAIL 1/20°

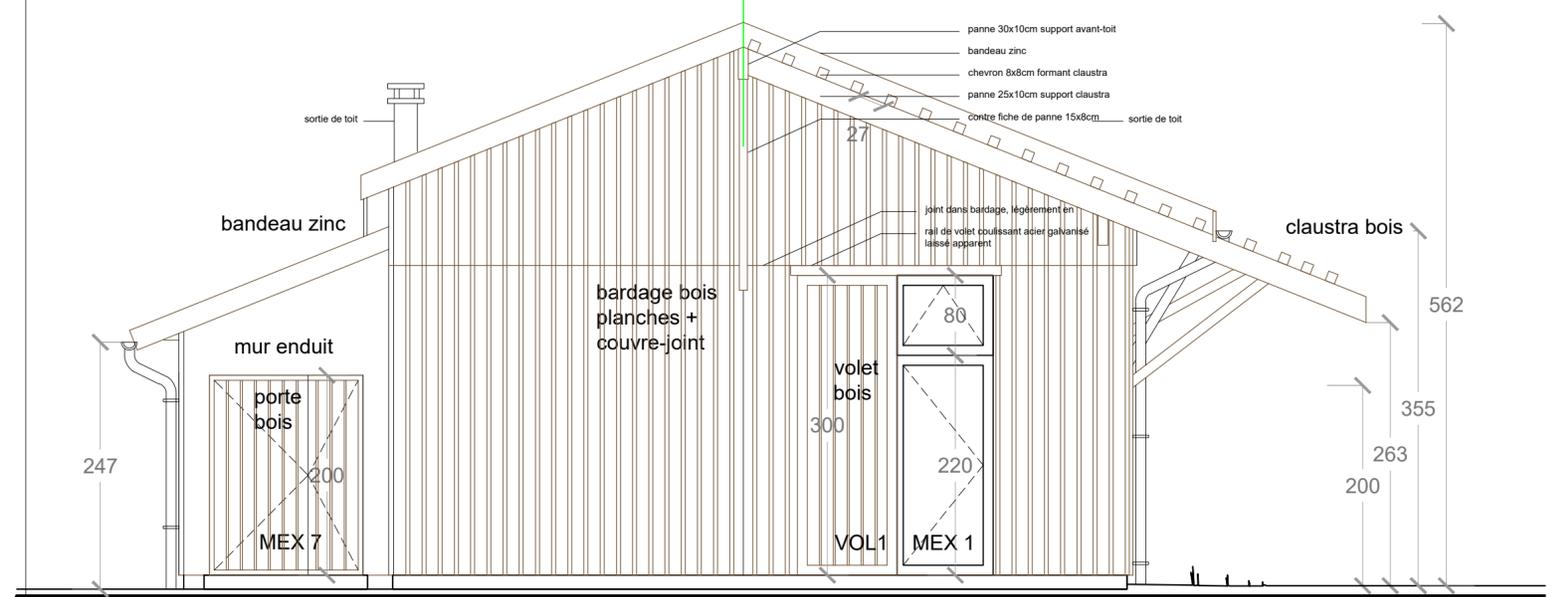

FACADE NO

ARIACH <small>Architectes - Urbanisme - Conseil</small> <small>4 rue André Arthey - 33 700 MERIGNAC - tél/Fax: 05 57 00 11 02 - mail: contact@ariach.fr</small>	Adresse du chantier: SITE DU CHATEAU DU BURCK 33 700 MERIGNAC	DOE 21/11/2016 3- façades NO&SE éch. 1/50° N° DOSSIER Modification
	Maître d'ouvrage: VILLE DE MERIGNAC 60 av du Mal de Latrre de Tassigny 33 705 MERIGNAC CEDEX	