

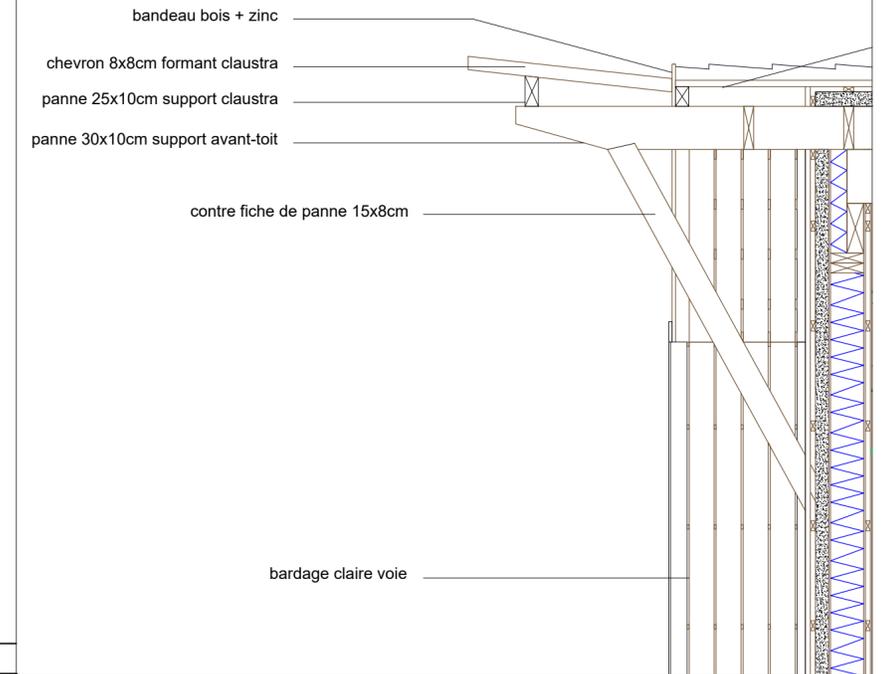
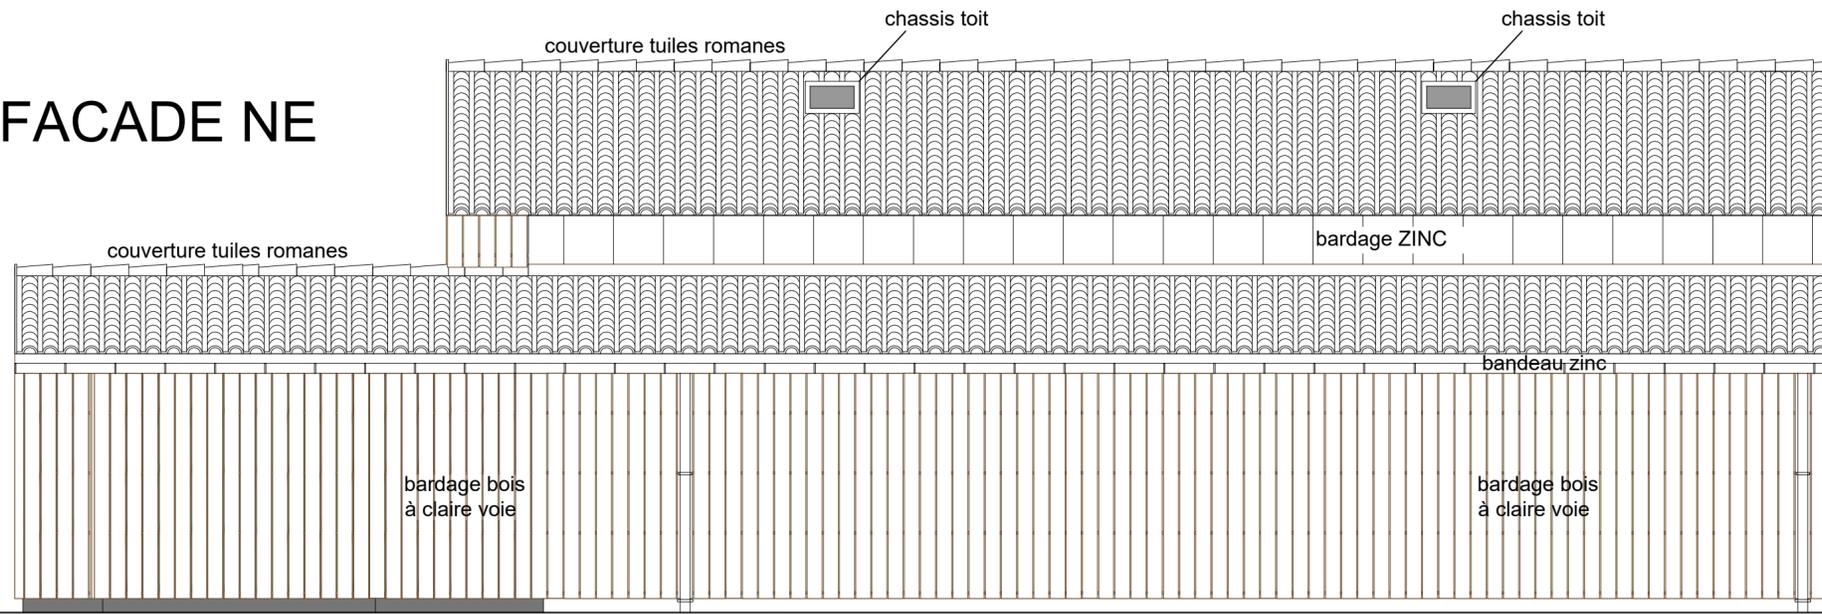
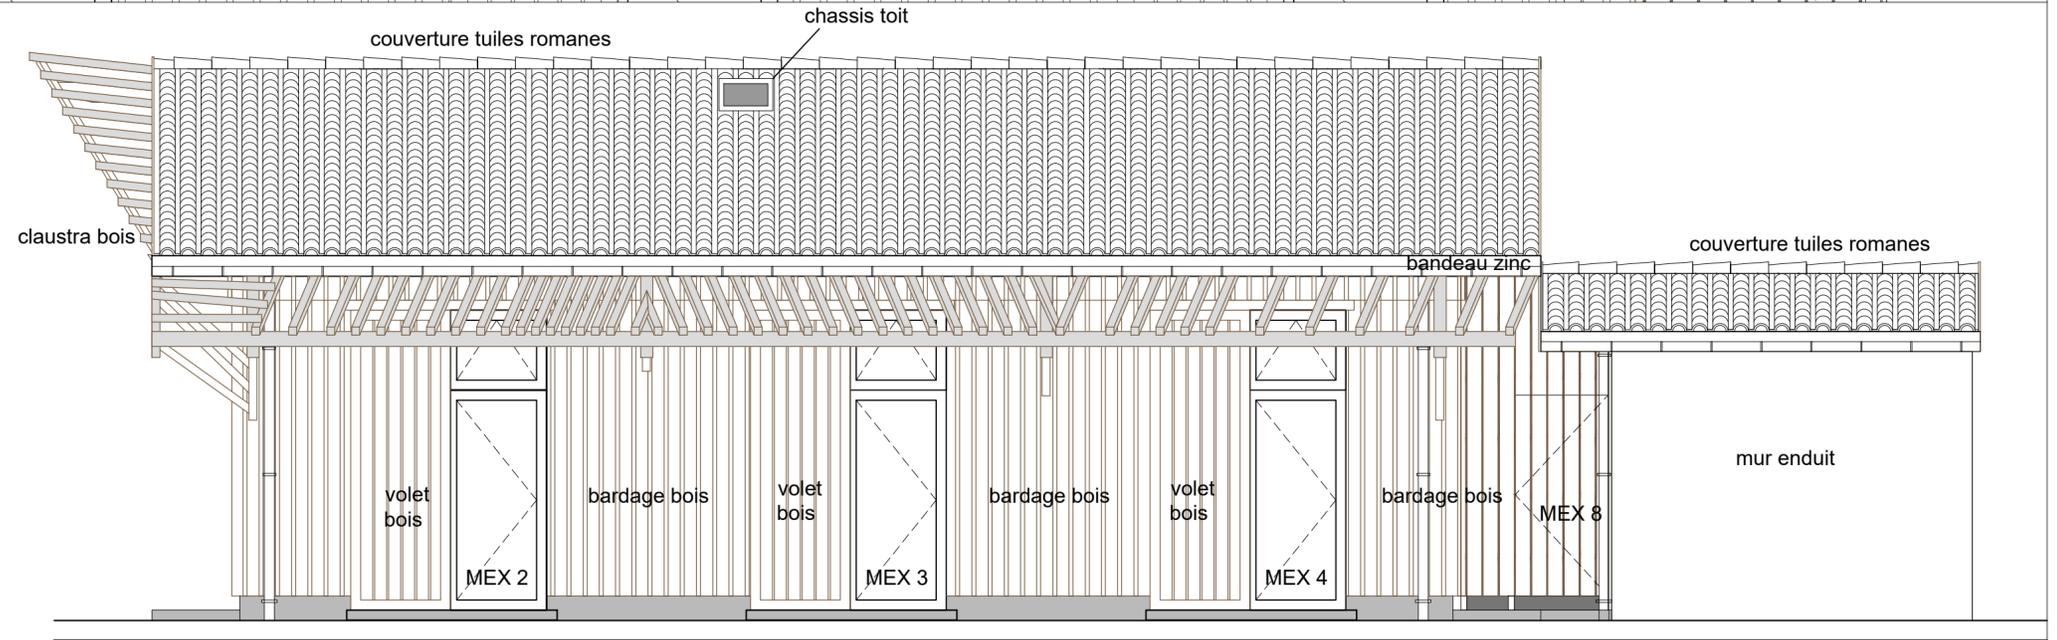


FACADE NE

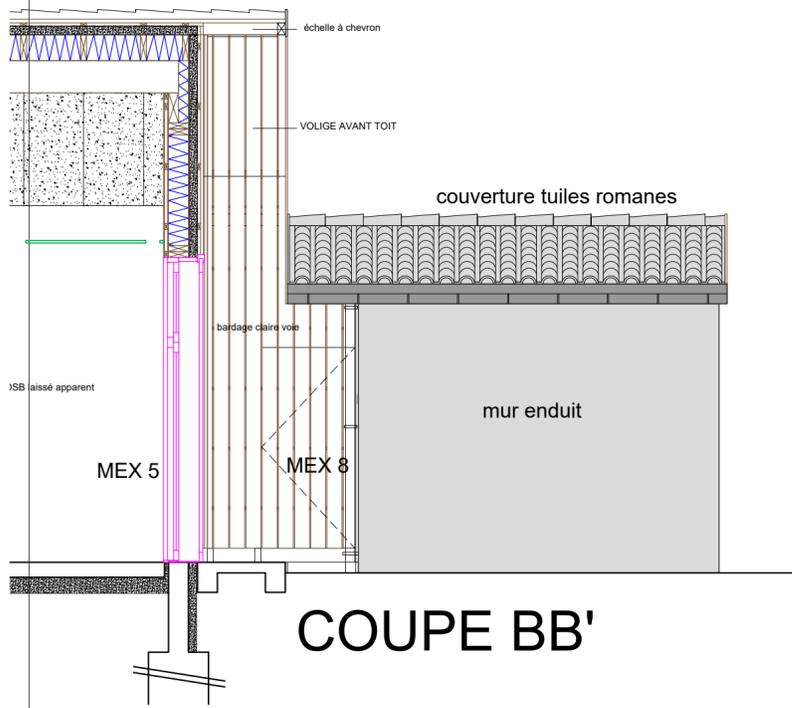

claustra bois

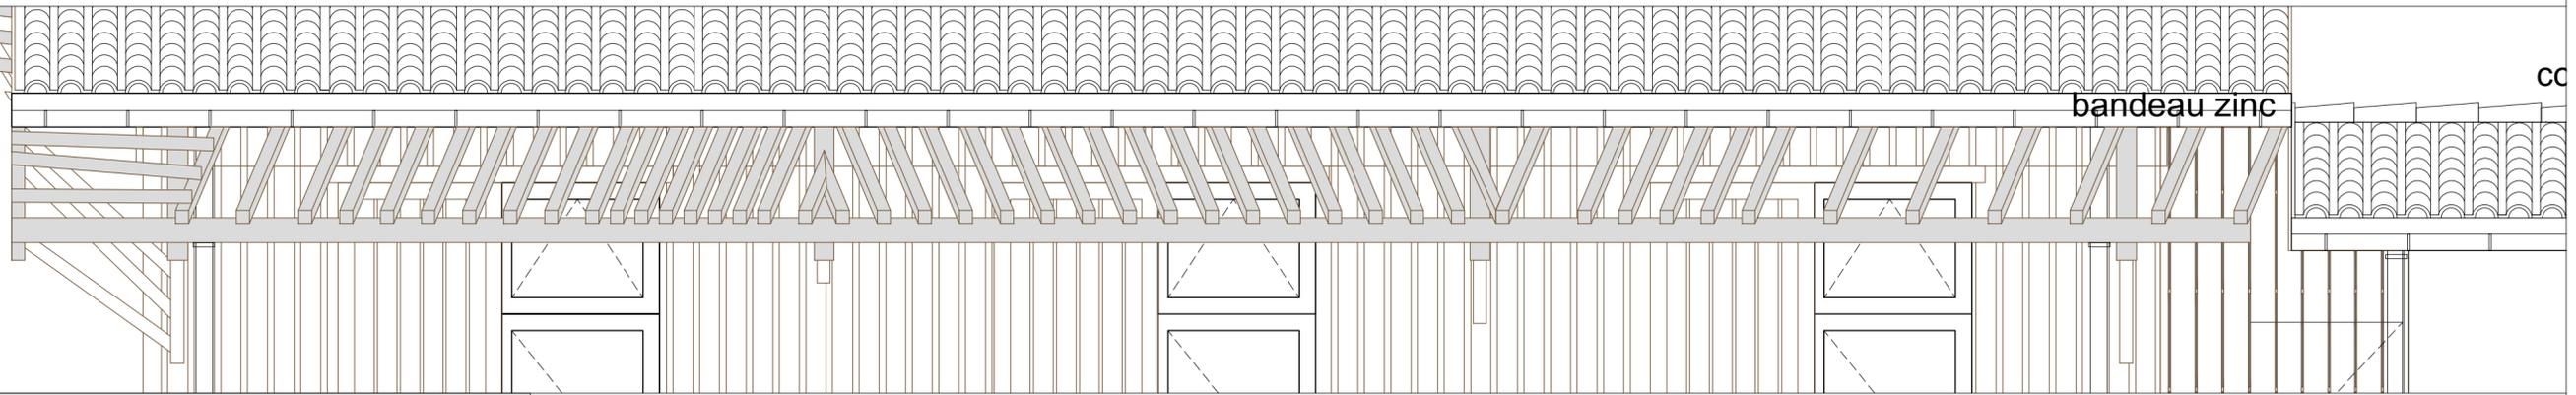

FACADE SO

<p>ARJAC V. SAUTOU & ASSOCIES Architecture - Urbanisme - Conseil 4 rue André Bérard - 33 700 MERIGNAC - Tél: 05 57 00 11 02 - mail: contact@arjac.fr</p>	<p>Adresse du chantier:</p> <p>SITE DU CHATEAU DU BURCK 33 700 MERIGNAC</p>	<p>DOE</p> <p>21/11/2016</p> <p>4- façades NE&SO</p>
	<p>Maitre d'ouvrage:</p> <p>VILLE DE MERIGNAC 60 av du Mal de Latrène de Tassigny 33 705 MERIGNAC CEDEX</p>	