


PC 3

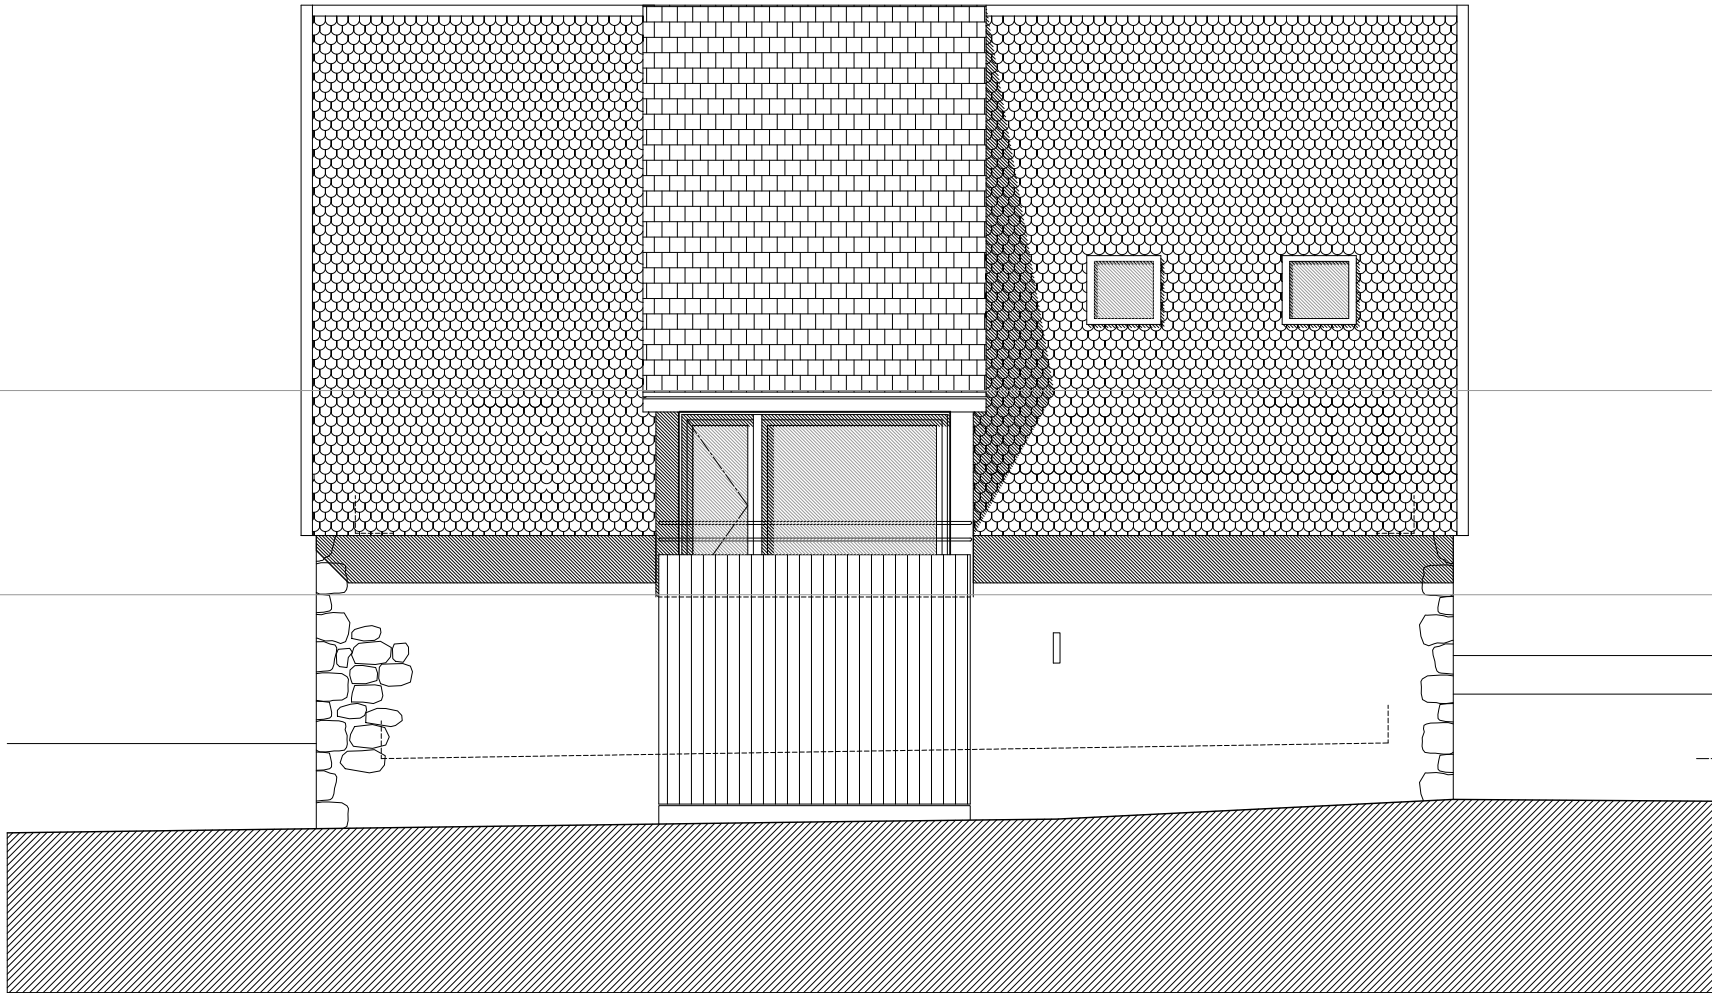

**HOME / Emilie BERNARD architecte DPLG**  
SIRET : 798 450 011 00019 APE : 711Z    Ordre des architectes : 080707 / AUV 01300  
14 avenue Aristide Briand 15000 AURILLAC  
06 80 98 00 96    contact@home-archi.com    www.home-archi.com

**TRANSFORMATION D'UNE GRANGE EN HABITATION**

**PERMIS DE CONSTRUIRE**  
**FAÇADE EST PROJET**  
**ÉCHELLE 1.100**

JUILLET 2018

**PC-05**