


**RUE ALPHONSE DAUDET**

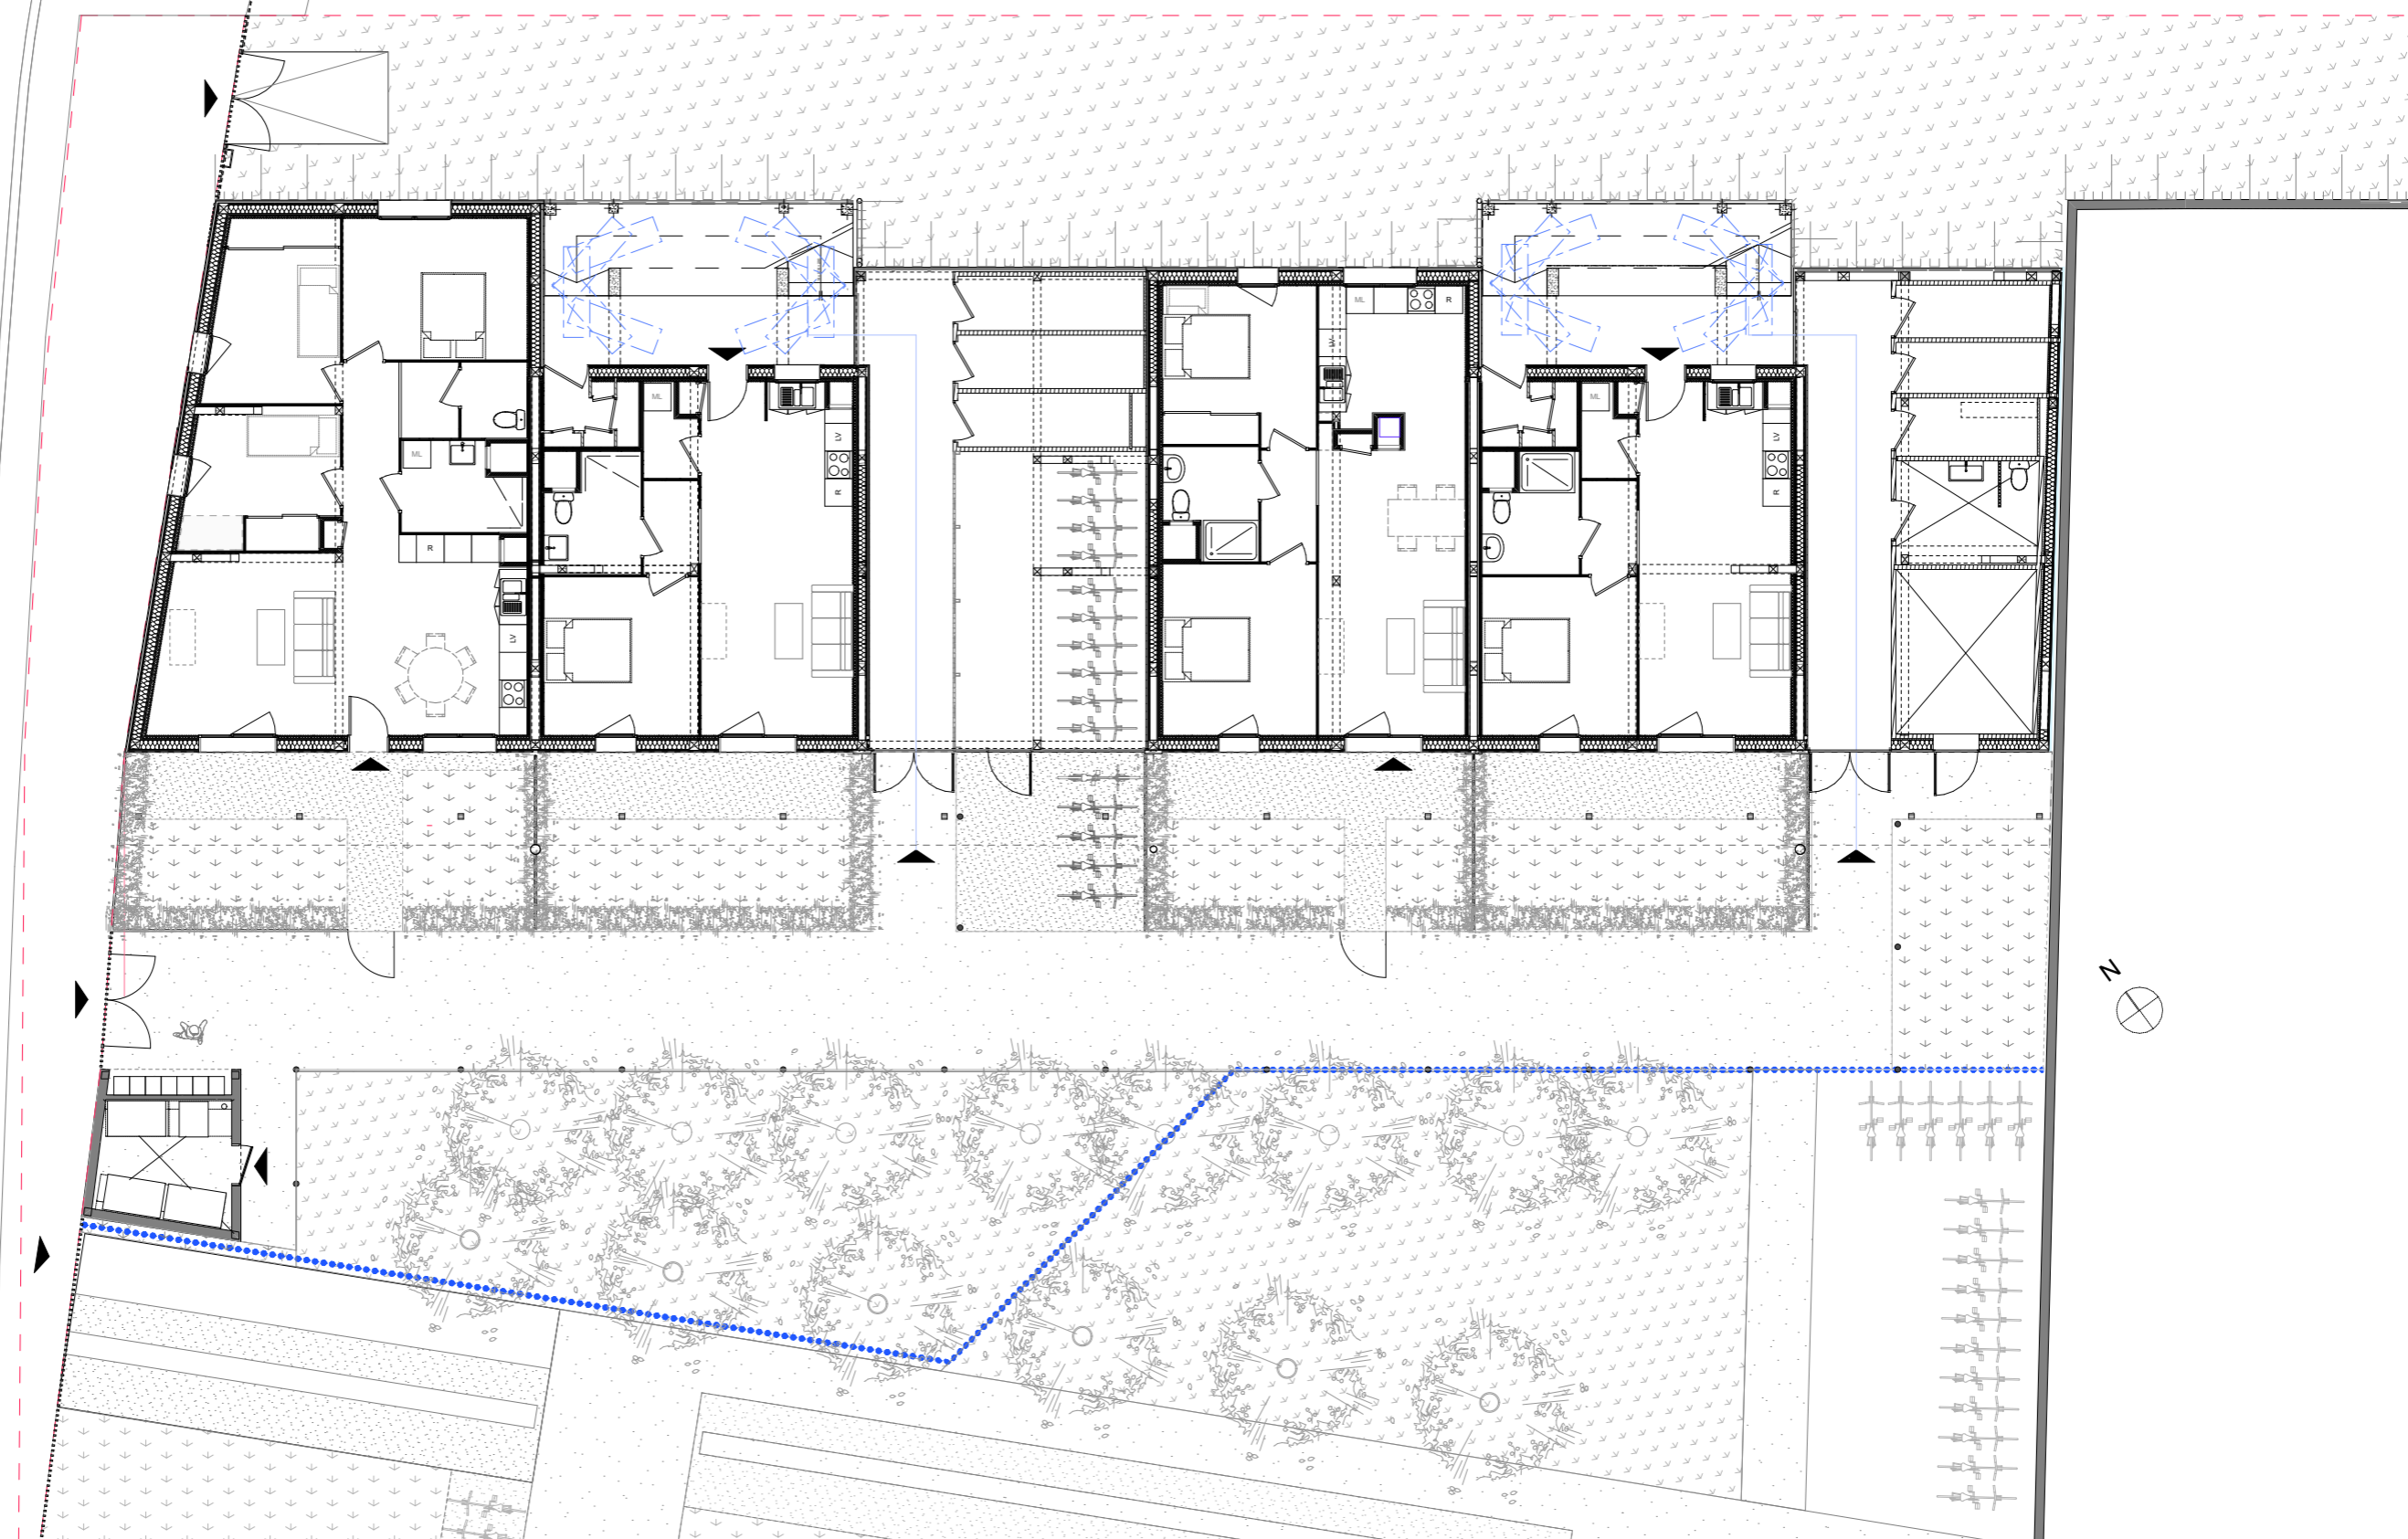

Saint Martin d'Hères - ZAC Daudet - Construction de 14 logements structure bois

**Architectes**

**r2k architecte**

163 cours berriat  
38 000 GRENOBLE  
T : 04 76 12 25 30

**Maître d'Ouvrage :**

**ACTIS**

25 avenue de constantine CS 72 508  
38 035 Grenoble Cedex 2  
T : 04 76 20 41 20

Plan Publication RDC

Indice:

Ech: 1:150

11/05/2020

**EXE**

**P150.P  
ub00**