

Phase :
DCE

Plan :
STB 01



Indice :
B

Echelle :
1/10



Format :
A3

Date :
2018-10-24

Mariette Gouger

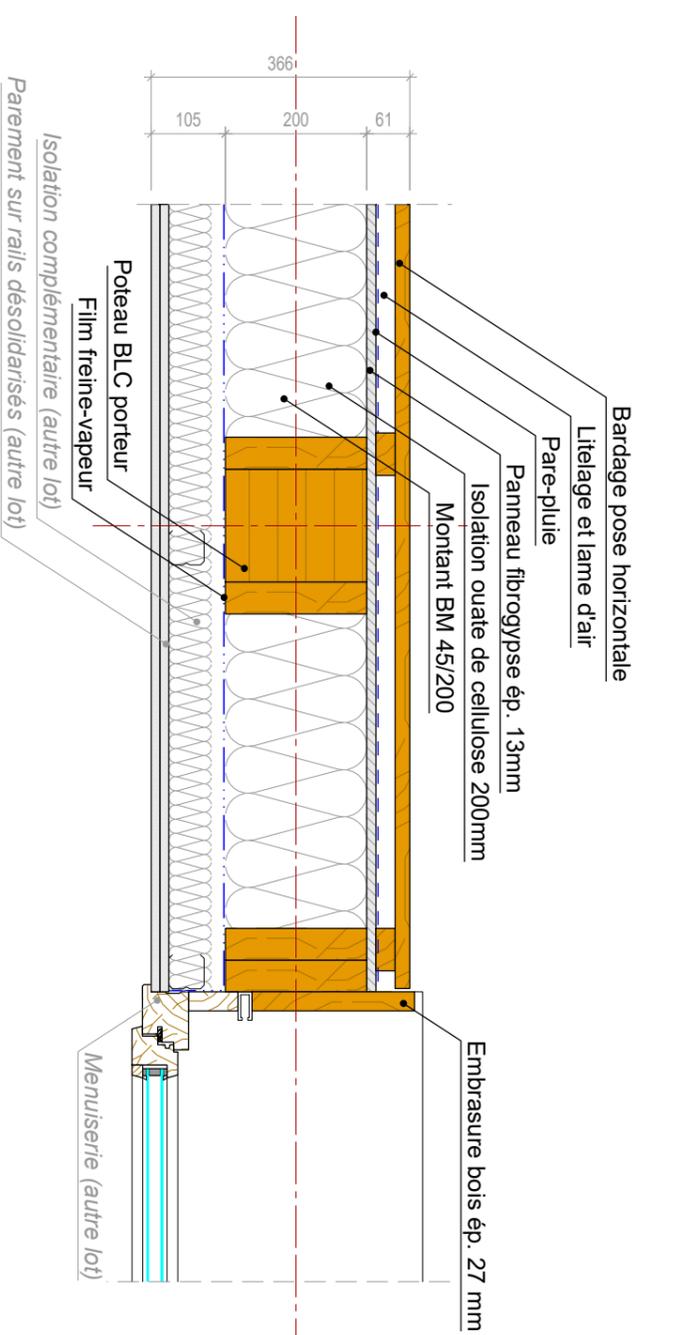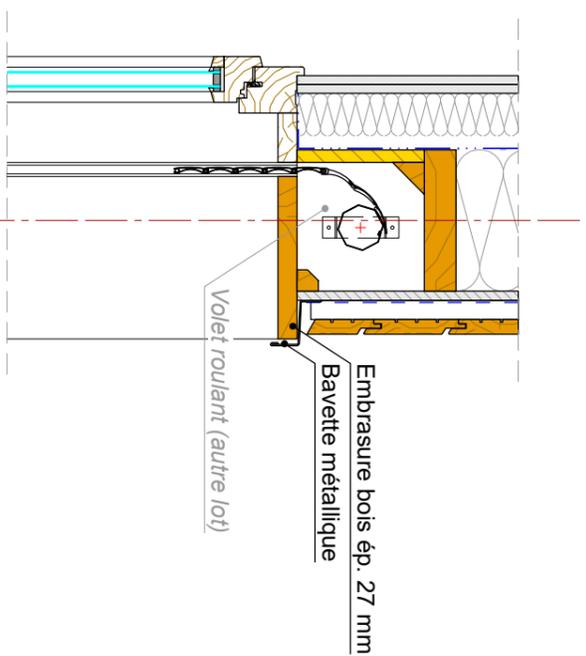

Coupe horizontale sur paroi avec bardage bois

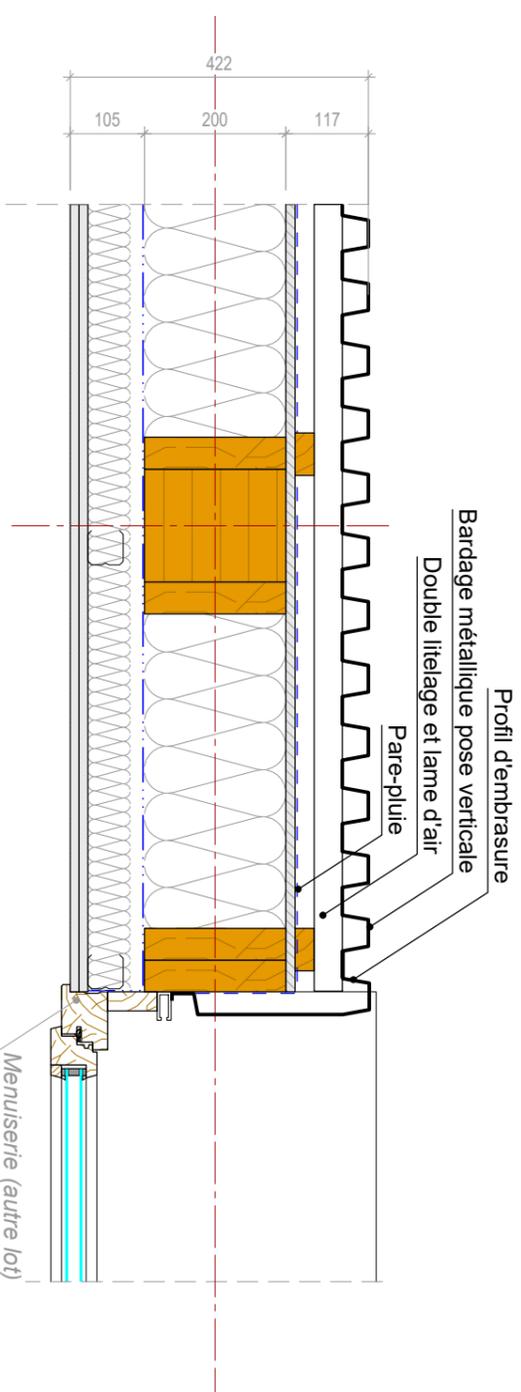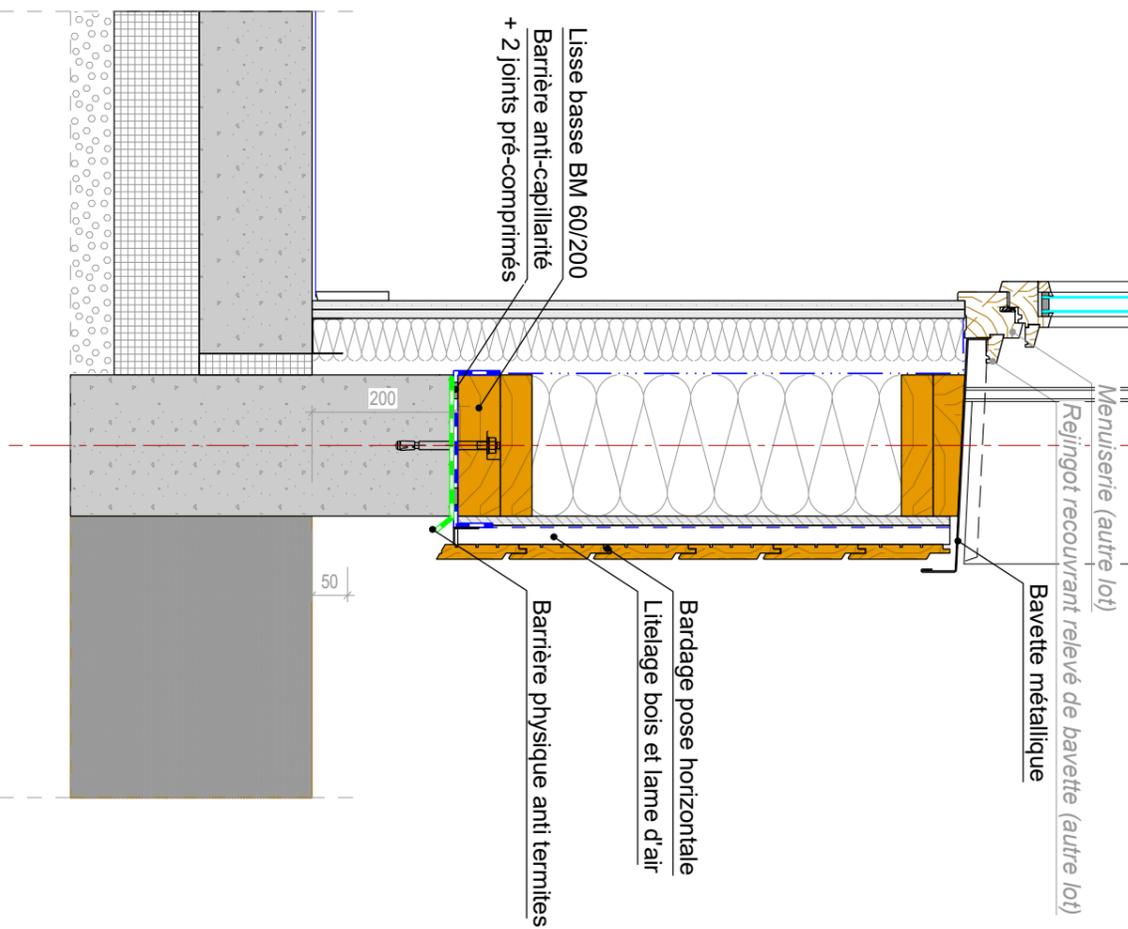


Coupe horizontale sur paroi avec bardage métallique

Détails de parois


Projet :
Logements DAUDET

Architecte :
r2K

Gaujardtechnologie SCOP - Bureau d'études structure bois et enveloppe en matériaux biosourcés
Immeuble Le Sirius - 355 rue Pierre Seghers - 84000 Avignon / tel 04.90.86.16.96 / fax 04.90.86.95.00 / contact@bet-gaujard.com

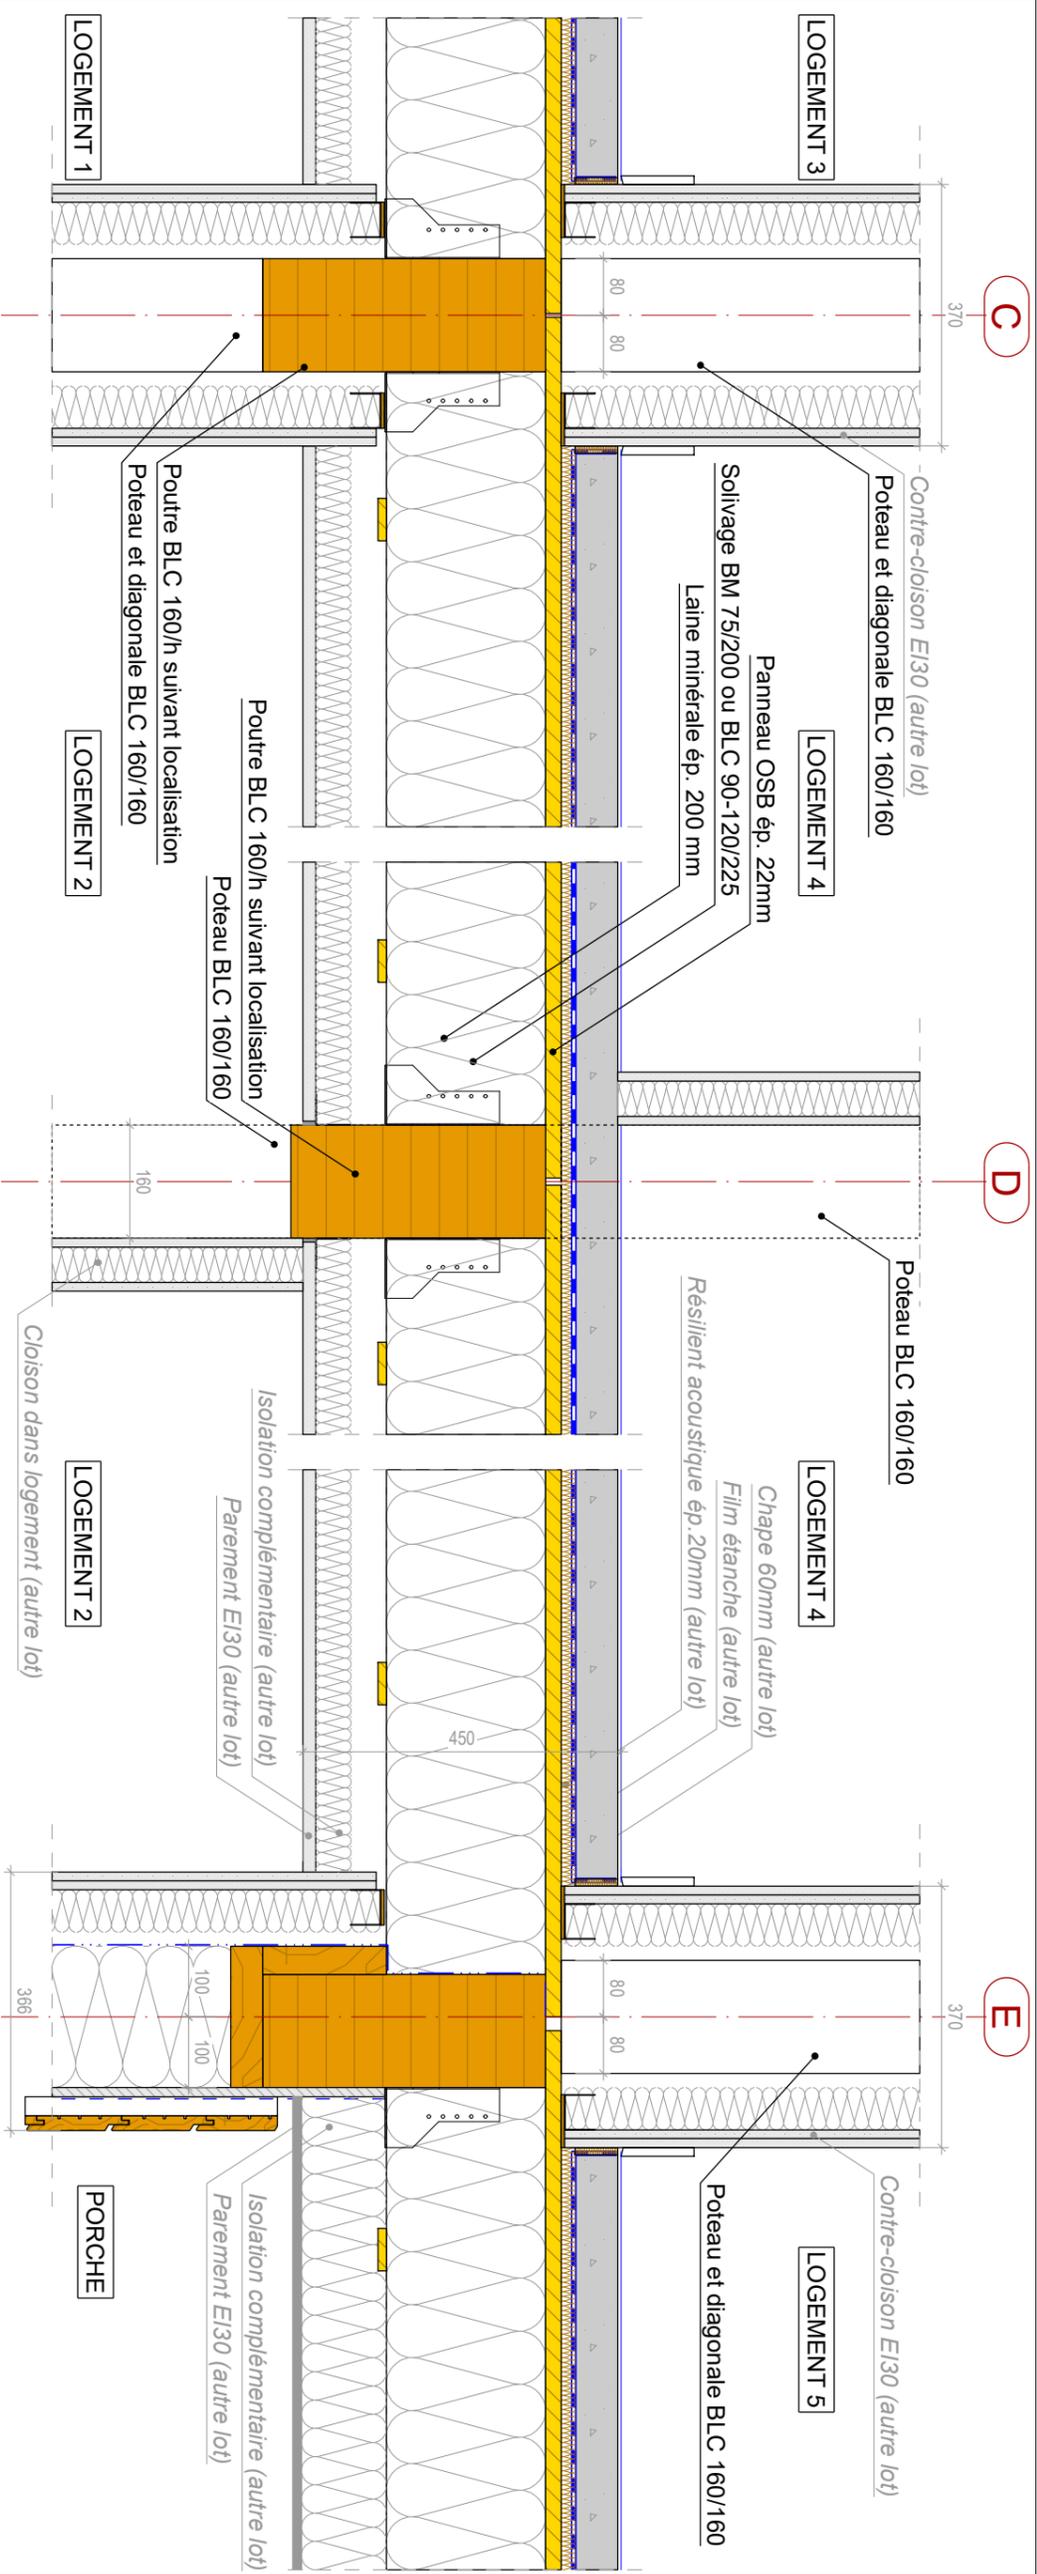

Coupe sur planchers séparatifs

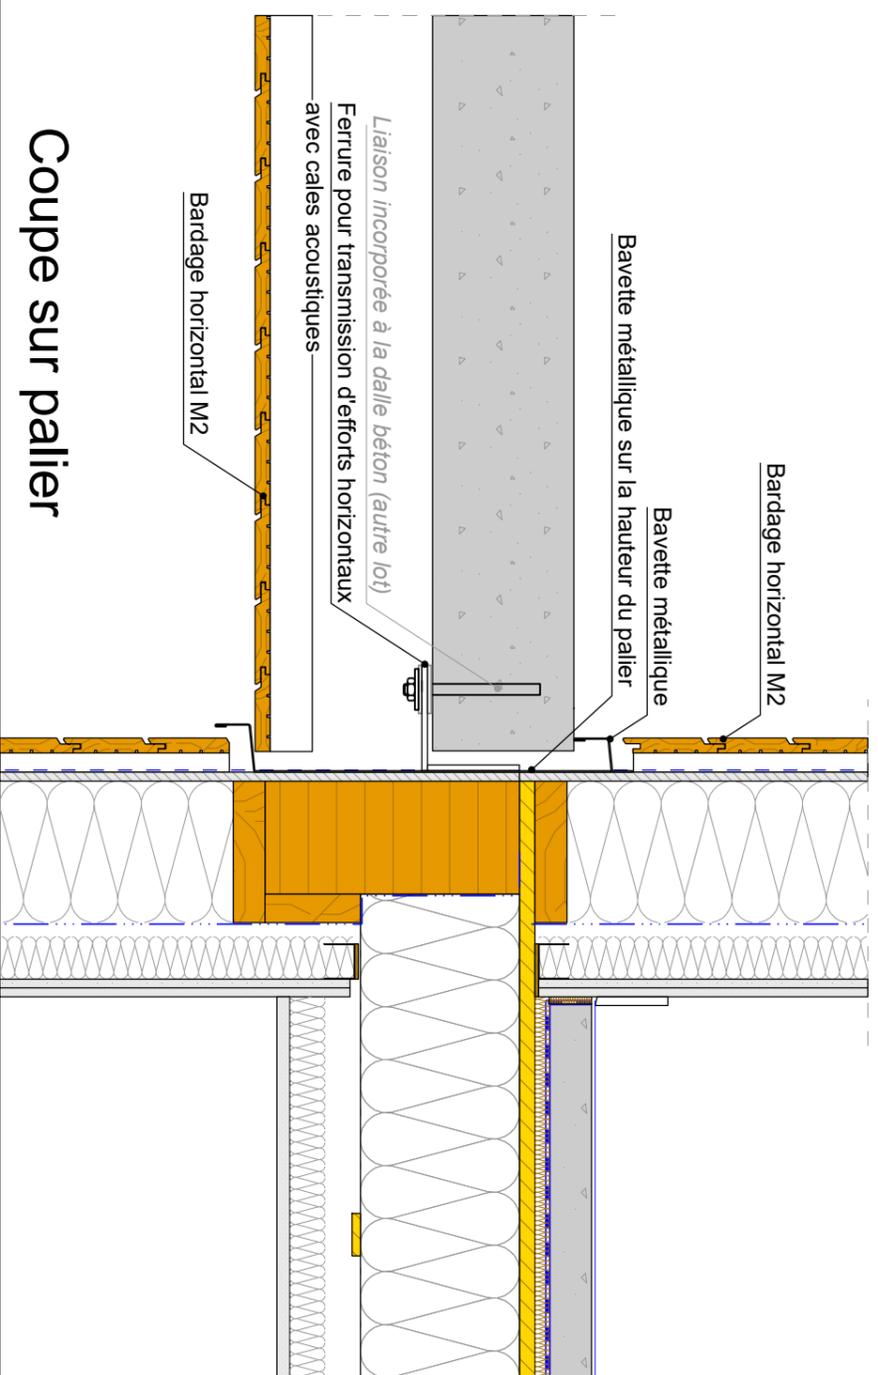

Coupe sur palier

Détails de planchers

Projet :
Logements DAUDET

Architecte :
r2K

Gaujardtechnologie scop - Bureau d'études structure bois et enveloppe en matériaux biosourcés
Immeuble Le Sirius - 355 rue Pierre Seghers - 84000 Avignon / tel 04.90.86.16.96 / fax 04.90.86.95.00 / contact@bet-gaujard.com

Mariette Gougier

Date :
2018-10-24

Phase :
DCE

Plan :
STB 02

Indice :
B

Echelle :
1/10

Format :
A3

Phase :
DCE

Phase :
DCE

Plan :
STB 03



Indice :
B

Echelle :
1/10

Format :
A3

Date :
2018-10-24

Mariette Gouger

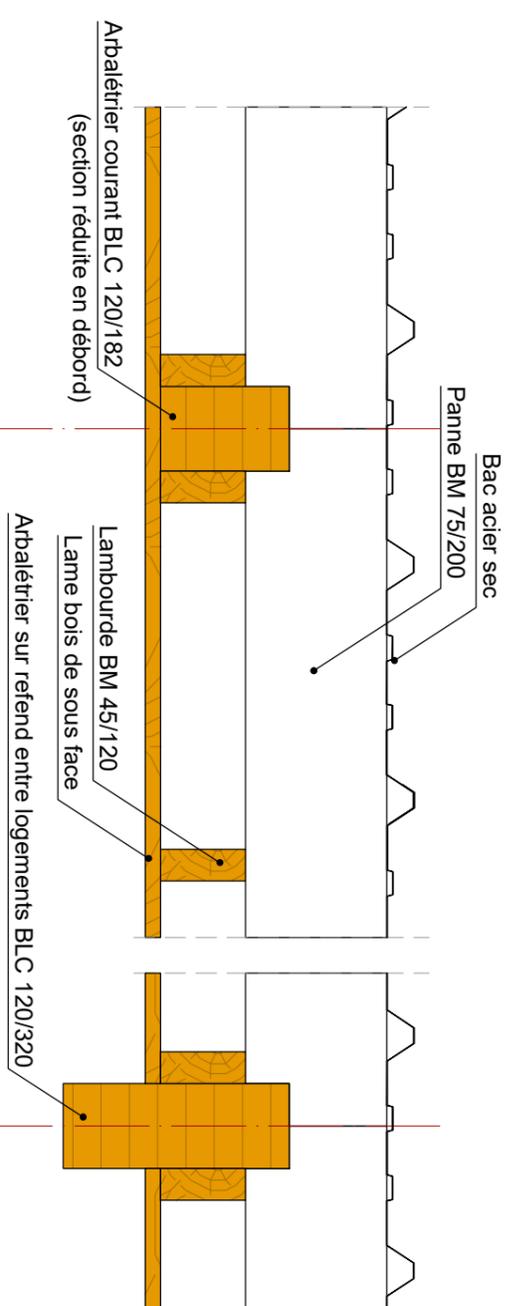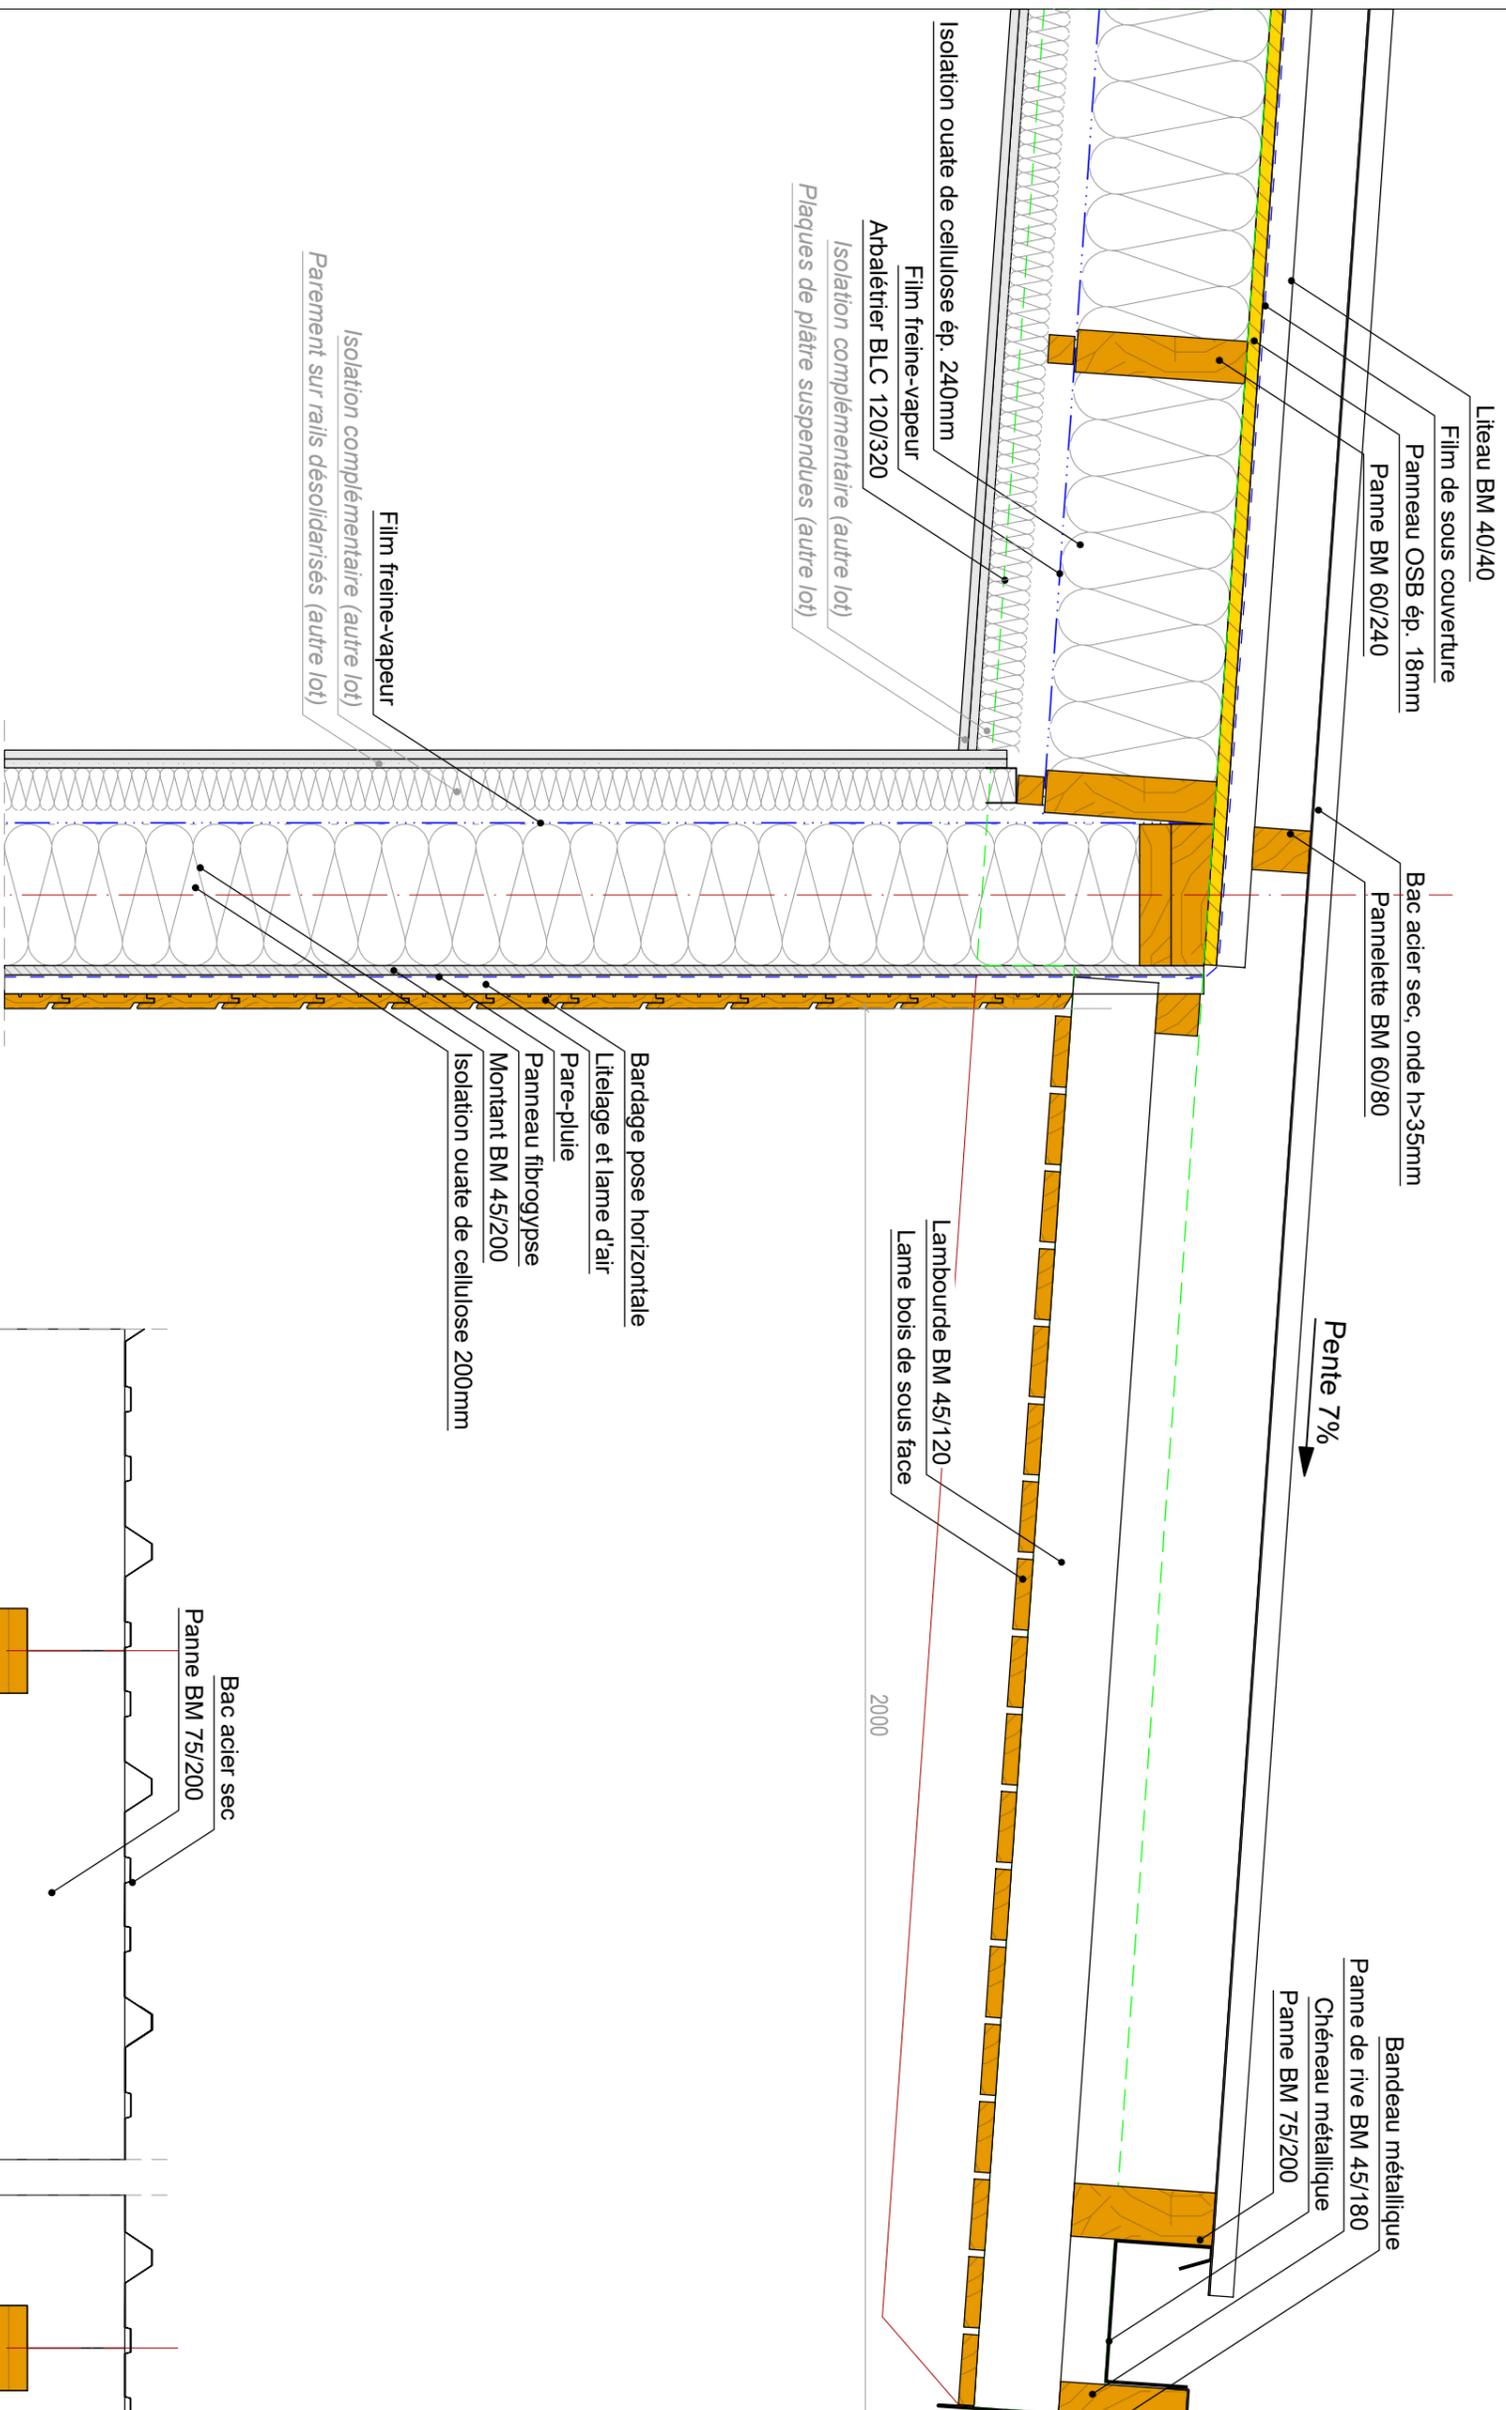

Coupe transversale sur débord de toiture

Coupe sur débord de toiture sud

Projet :
Logements DAUDET

Architecte :
r2K

Gaujardtechnologie SCOP - Bureau d'études structure bois et enveloppe en matériaux biosourcés
Immeuble Le Sirius - 355 rue Pierre Seghers - 84000 Avignon / tel 04.90.86.16.96 / fax 04.90.86.95.00 / contact@bet-gaujard.com

Phase :
DCE

Plan :
STB 04

Indice :
B


Echelle :
1/10

Format :
A3

Date :
2018-10-24

Mariette Gouger

Comble technique CTA

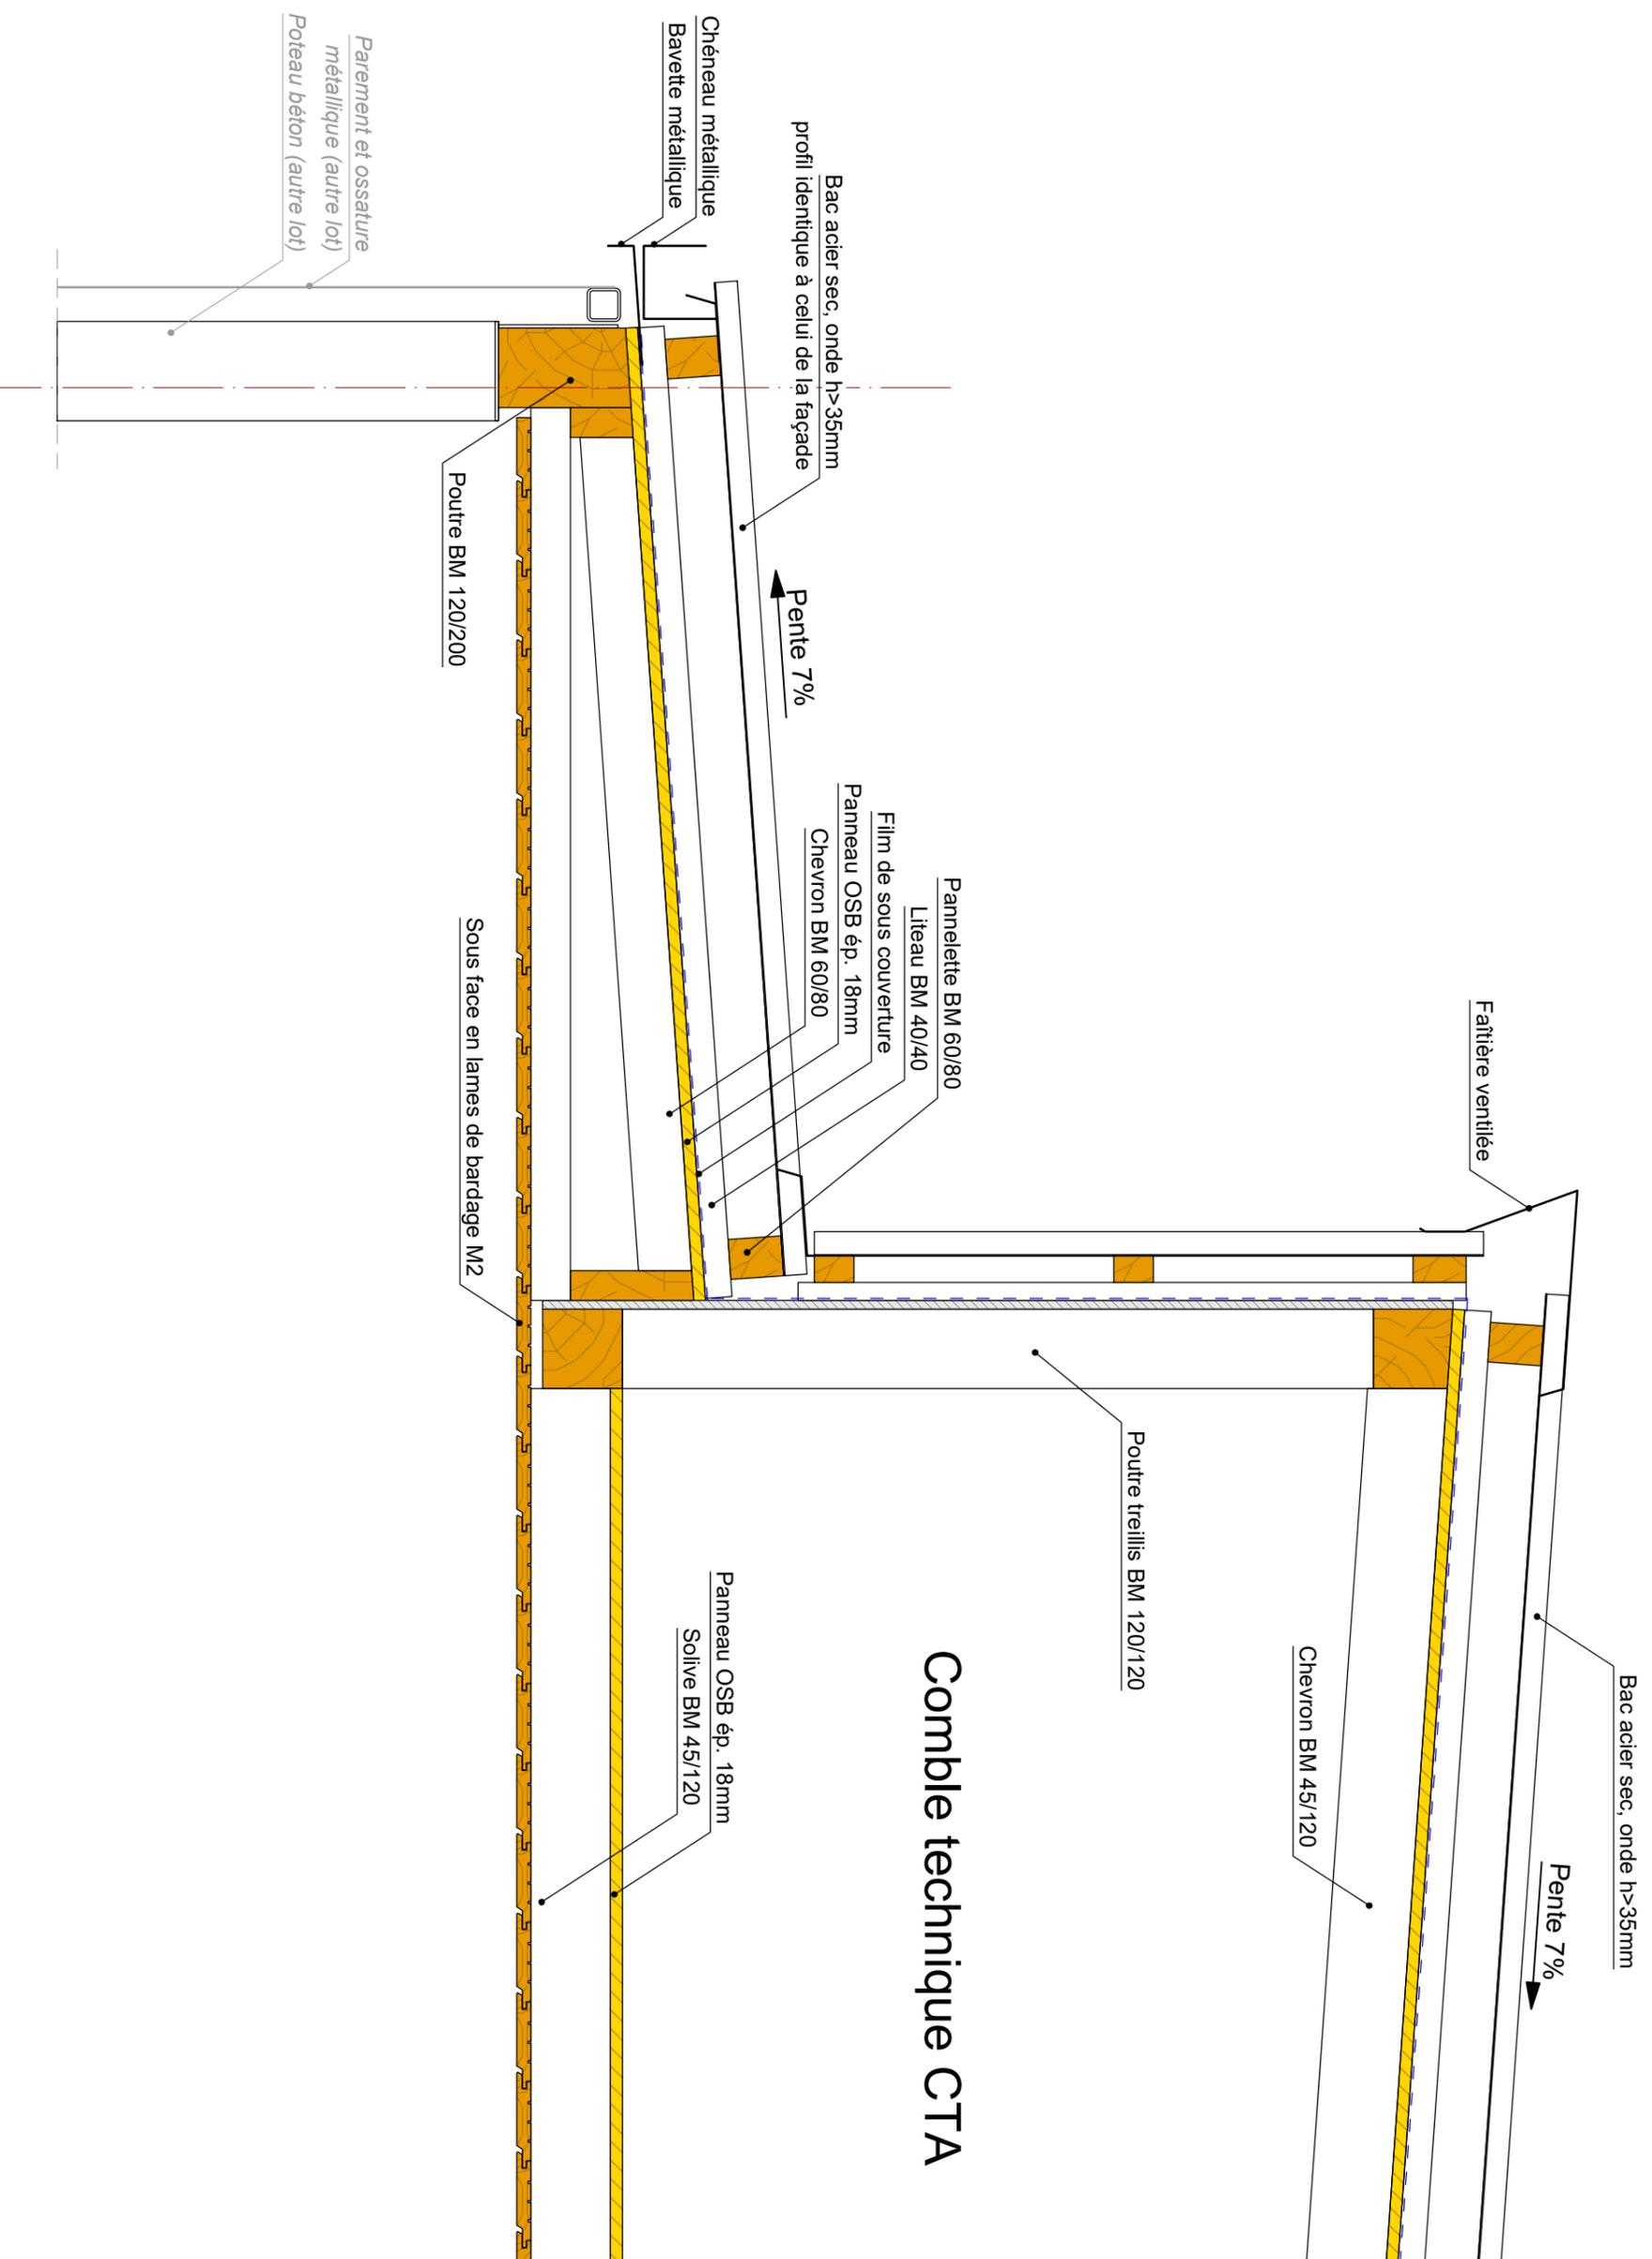



Coupe sur toiture Nord au-dessus de l'escalier et du palier

Projet :
Logements DAUDET

Architecte :
r2K

Gaujardtechnologie SCOP - Bureau d'études structure bois et enveloppe en matériaux biosourcés
Immeuble Le Sirius - 355 rue Pierre Seghers - 84000 Avignon / tel 04.90.86.16.96 / fax 04.90.86.95.00 / contact@bet-gaujard.com

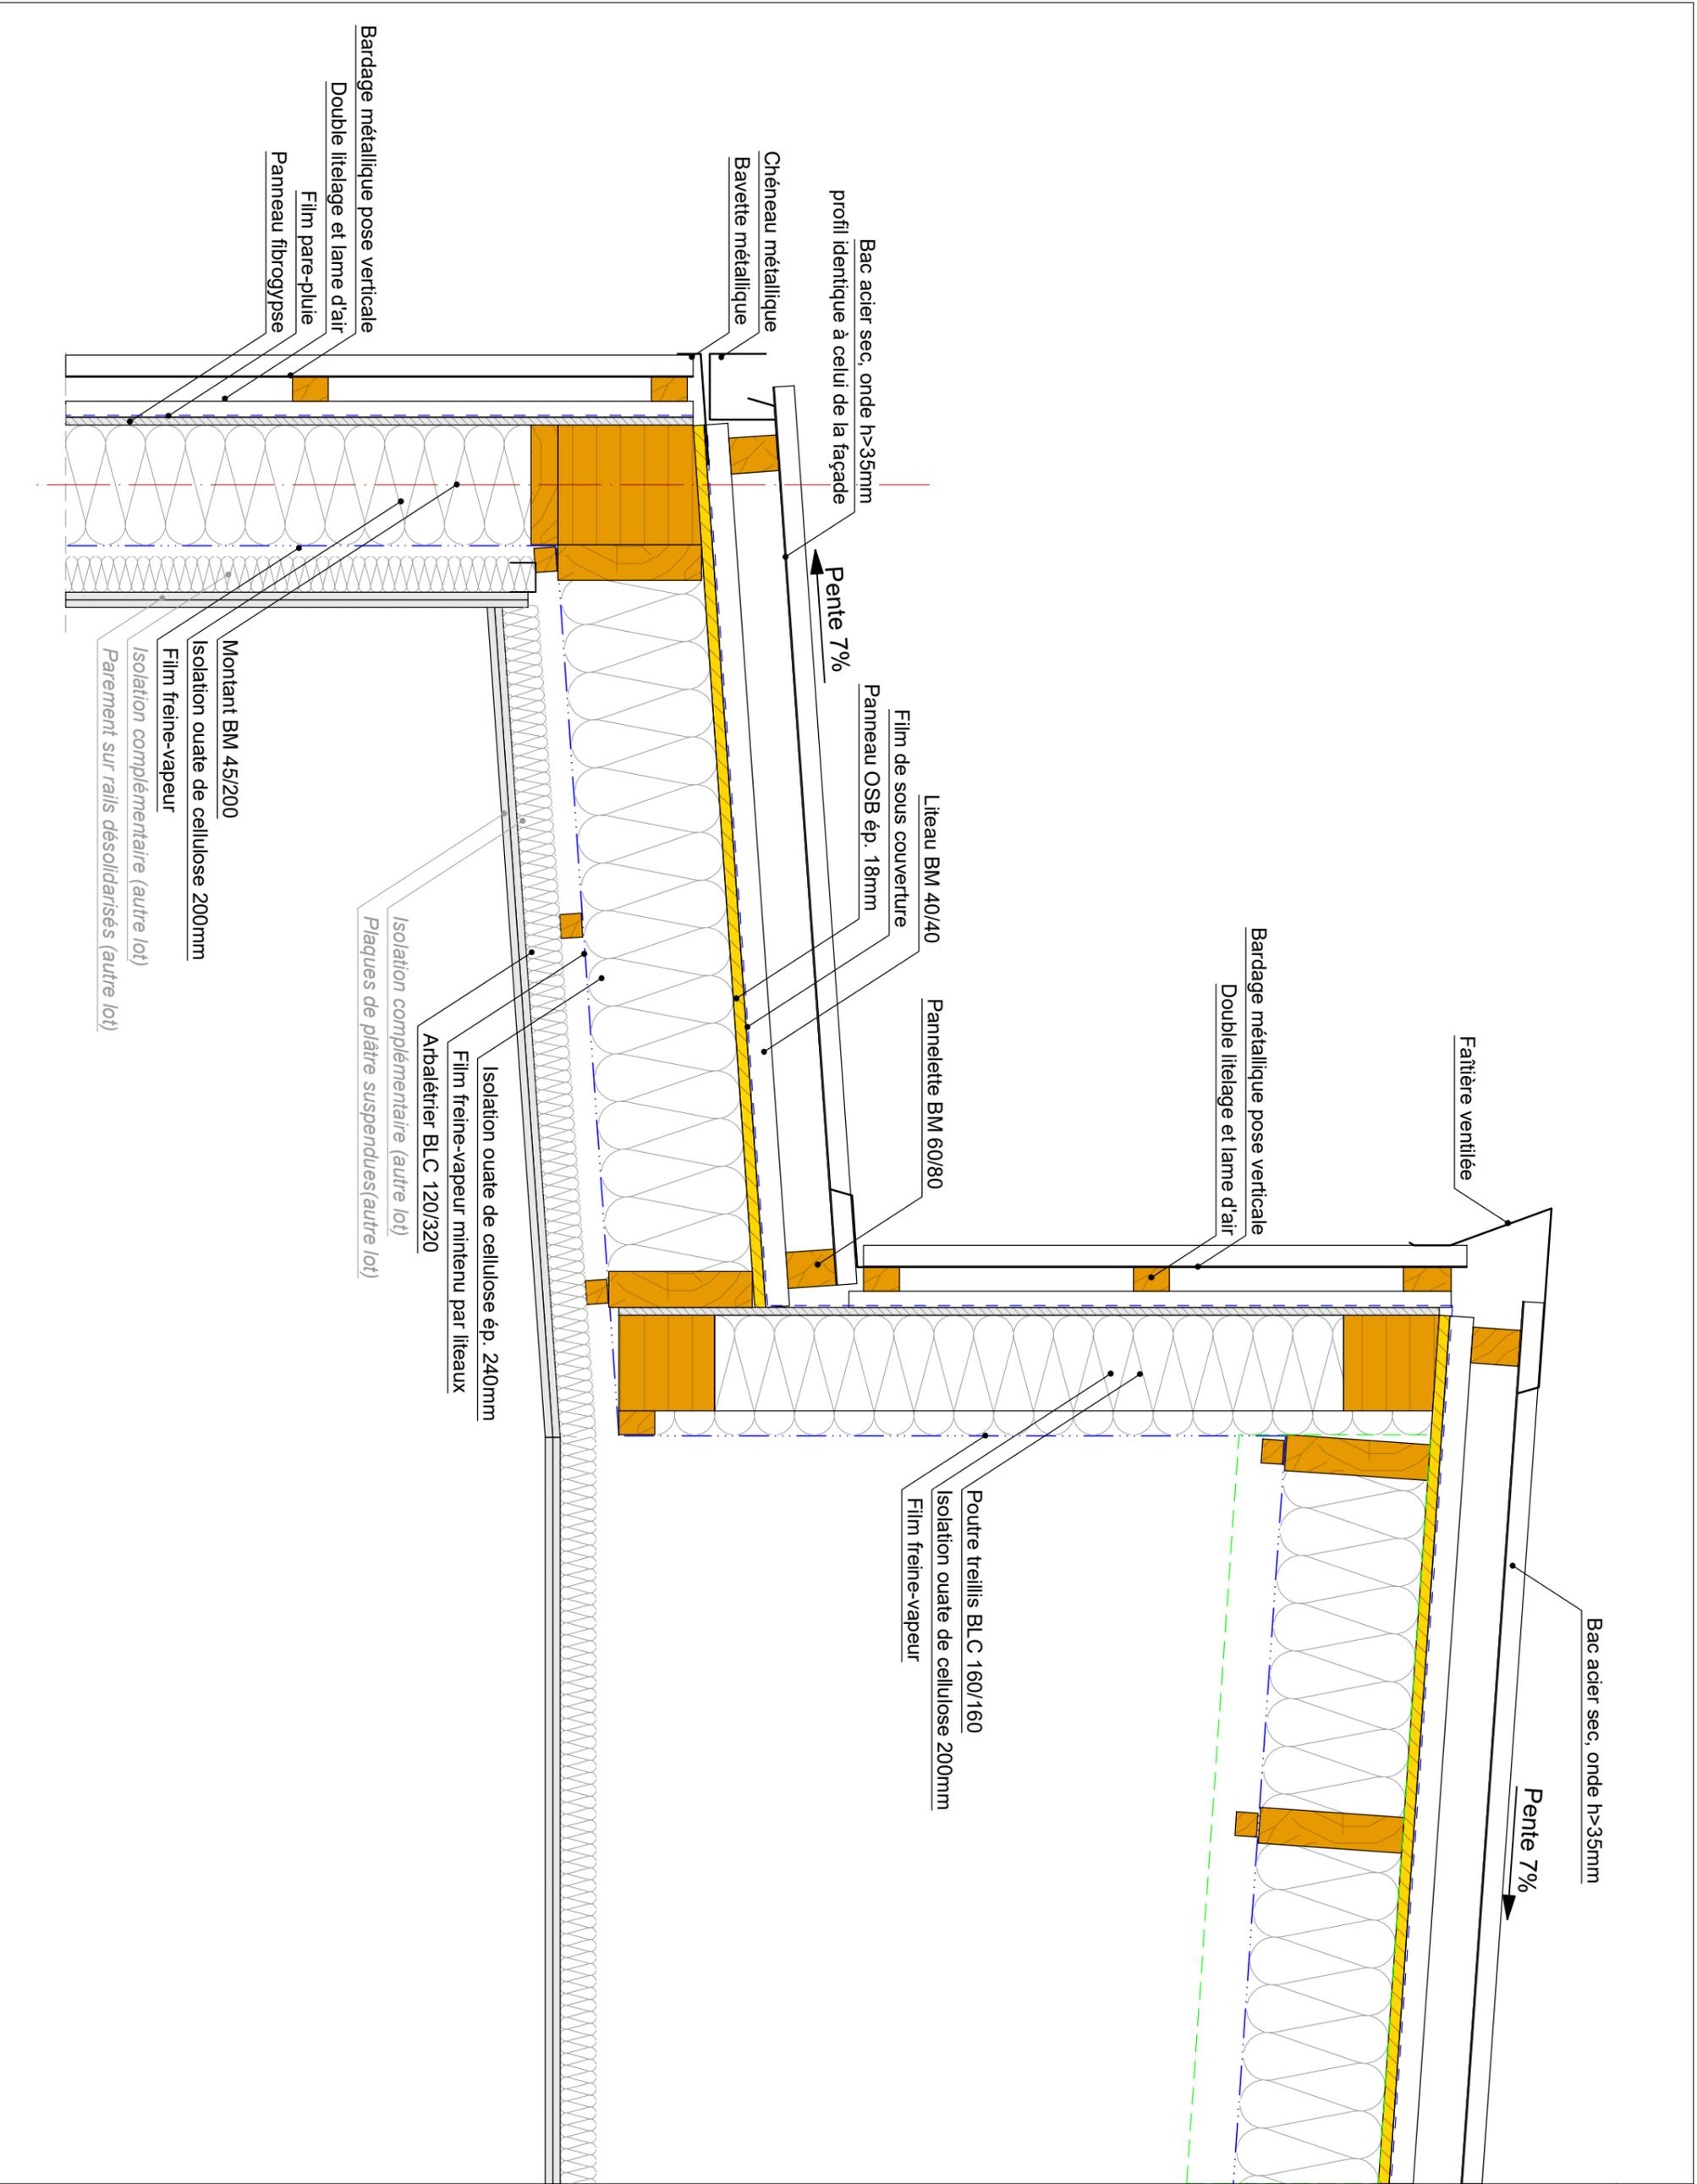

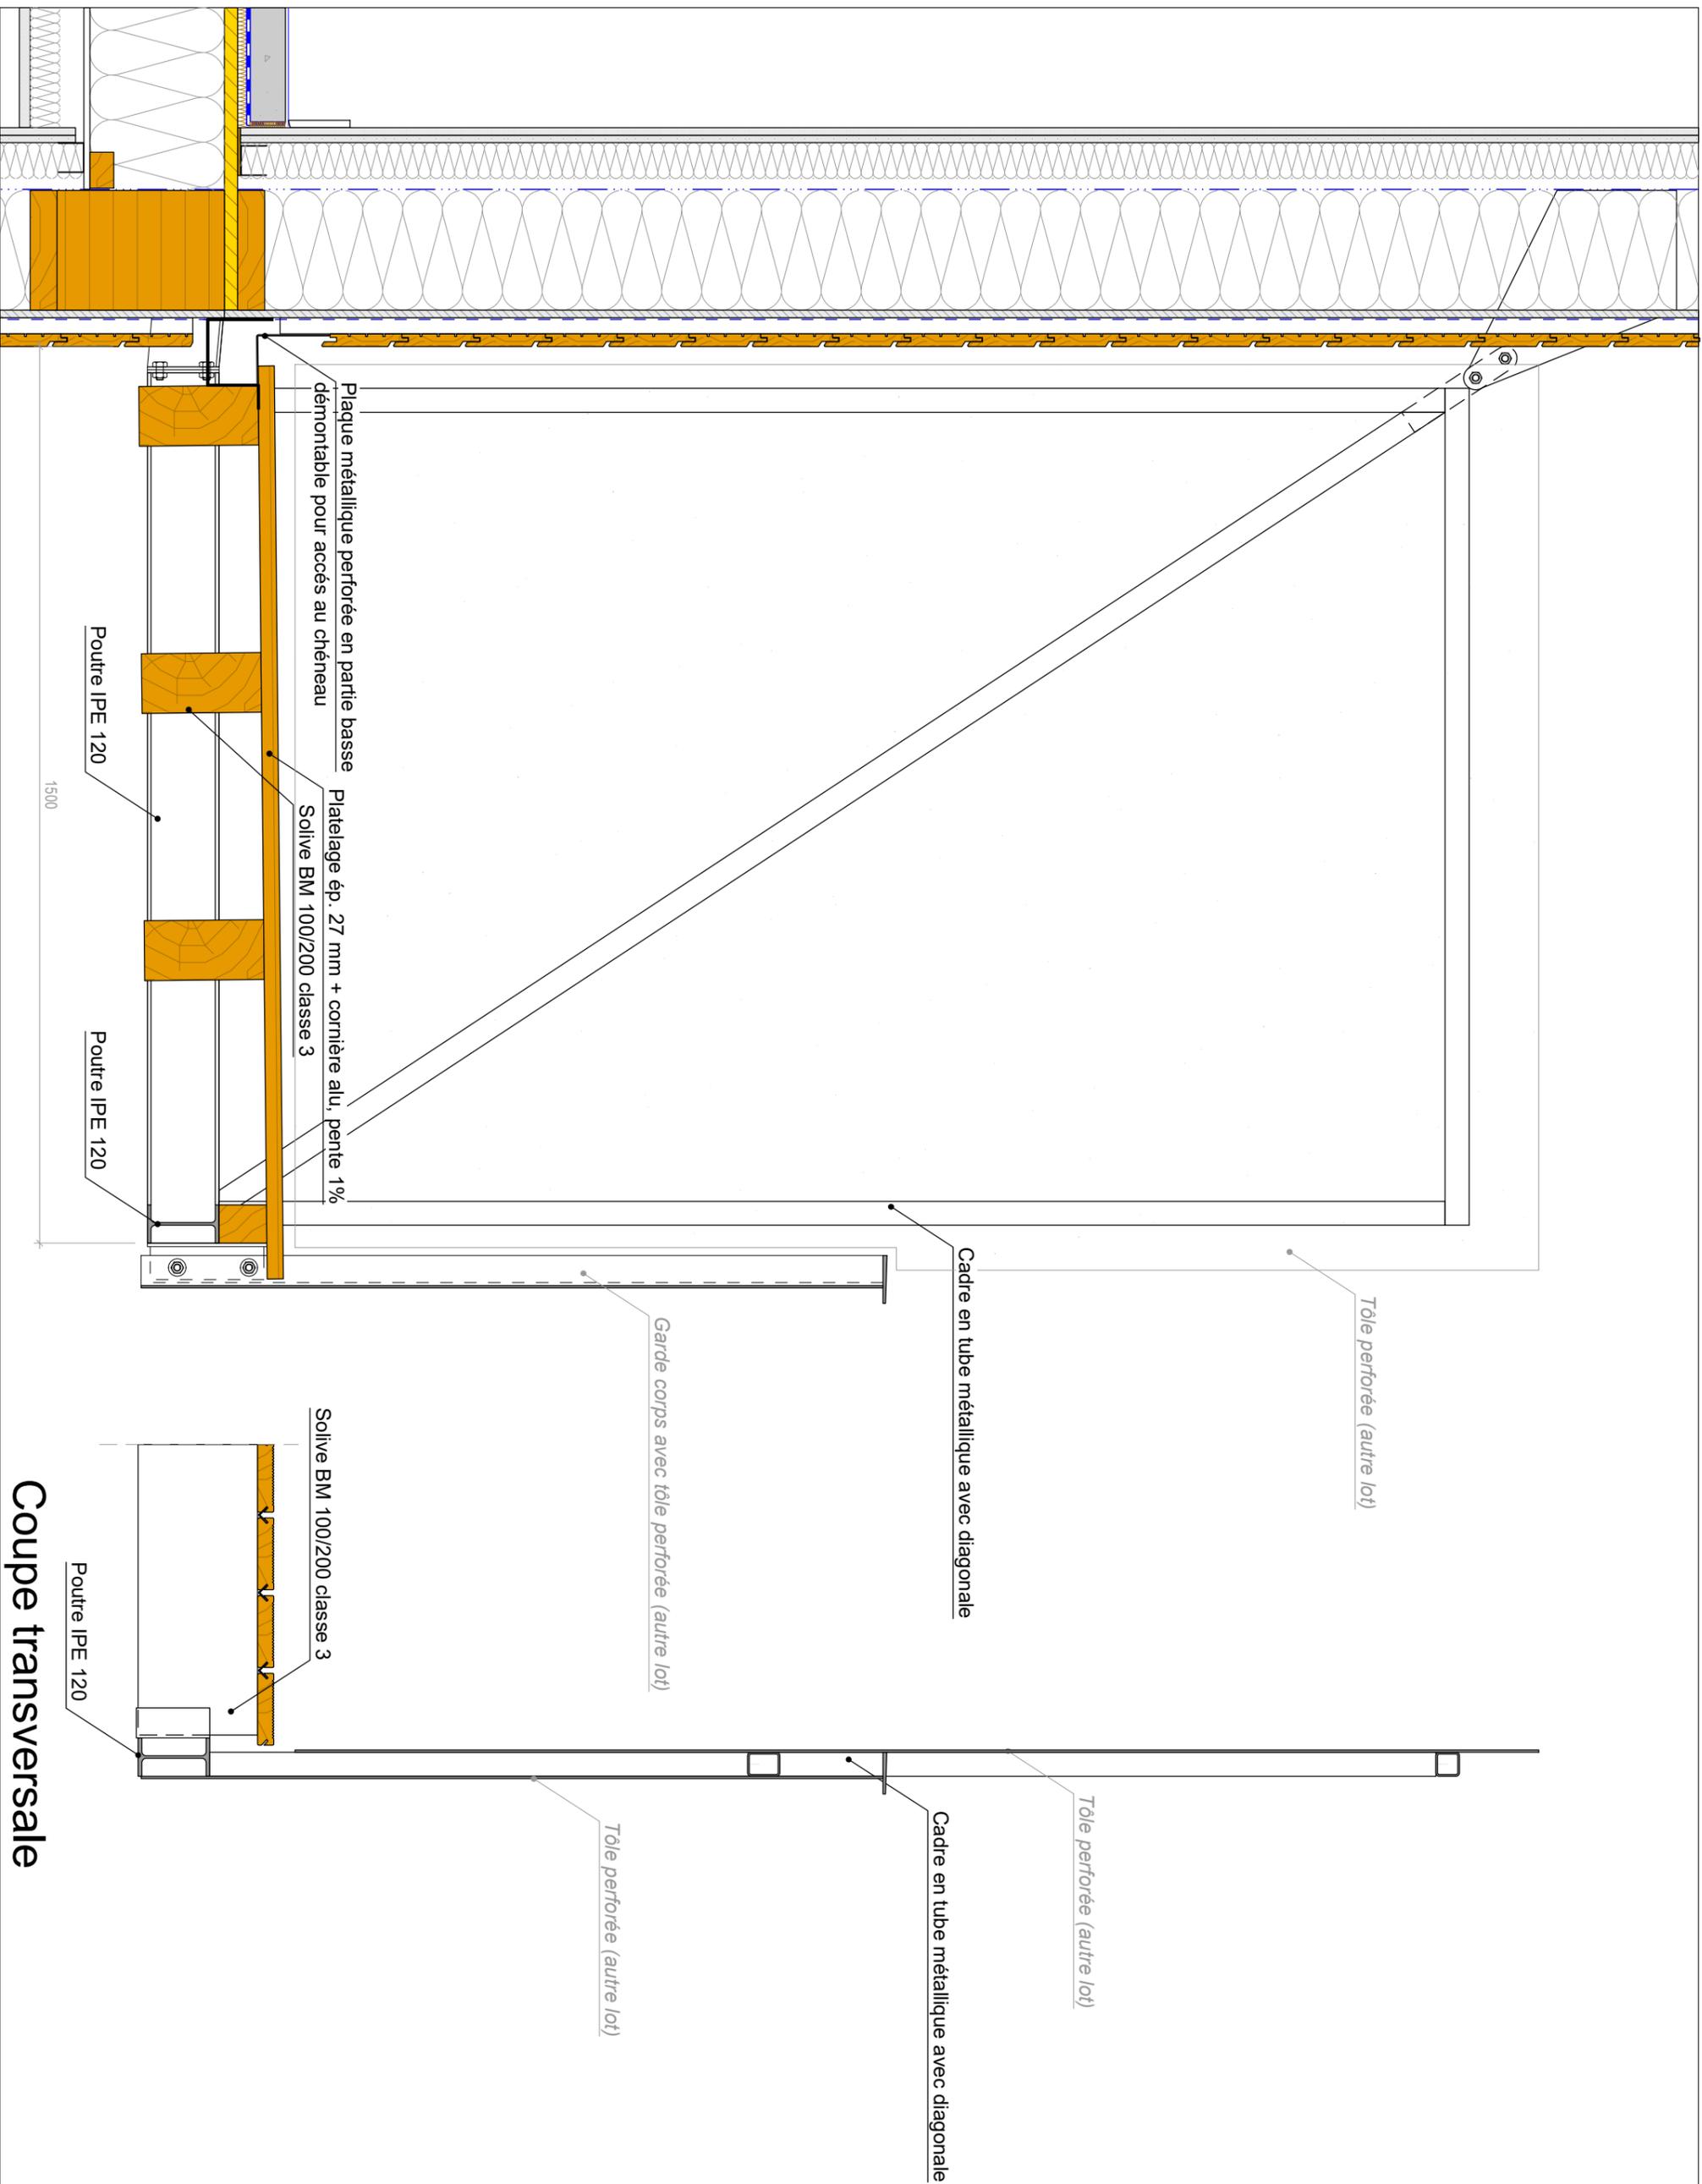

Coupe sur balcon R+2

Projet :
Logements DAUDET

Architecte :
r2K

Gaujardtechnologie scop - Bureau d'études structure bois et enveloppe en matériaux biosourcés
Immeuble Le Sirius - 355 rue Pierre Seghers - 84000 Avignon / tel 04.90.86.16.96 / fax 04.90.86.95.00 / contact@bet-gaujard.com

Phase : DCE	Plan : STB 07	Date : 2018-10-24	Mariette Gouger
Indice : B	Echelle : 1/10	Format : A3	