



ELEVATION NORD

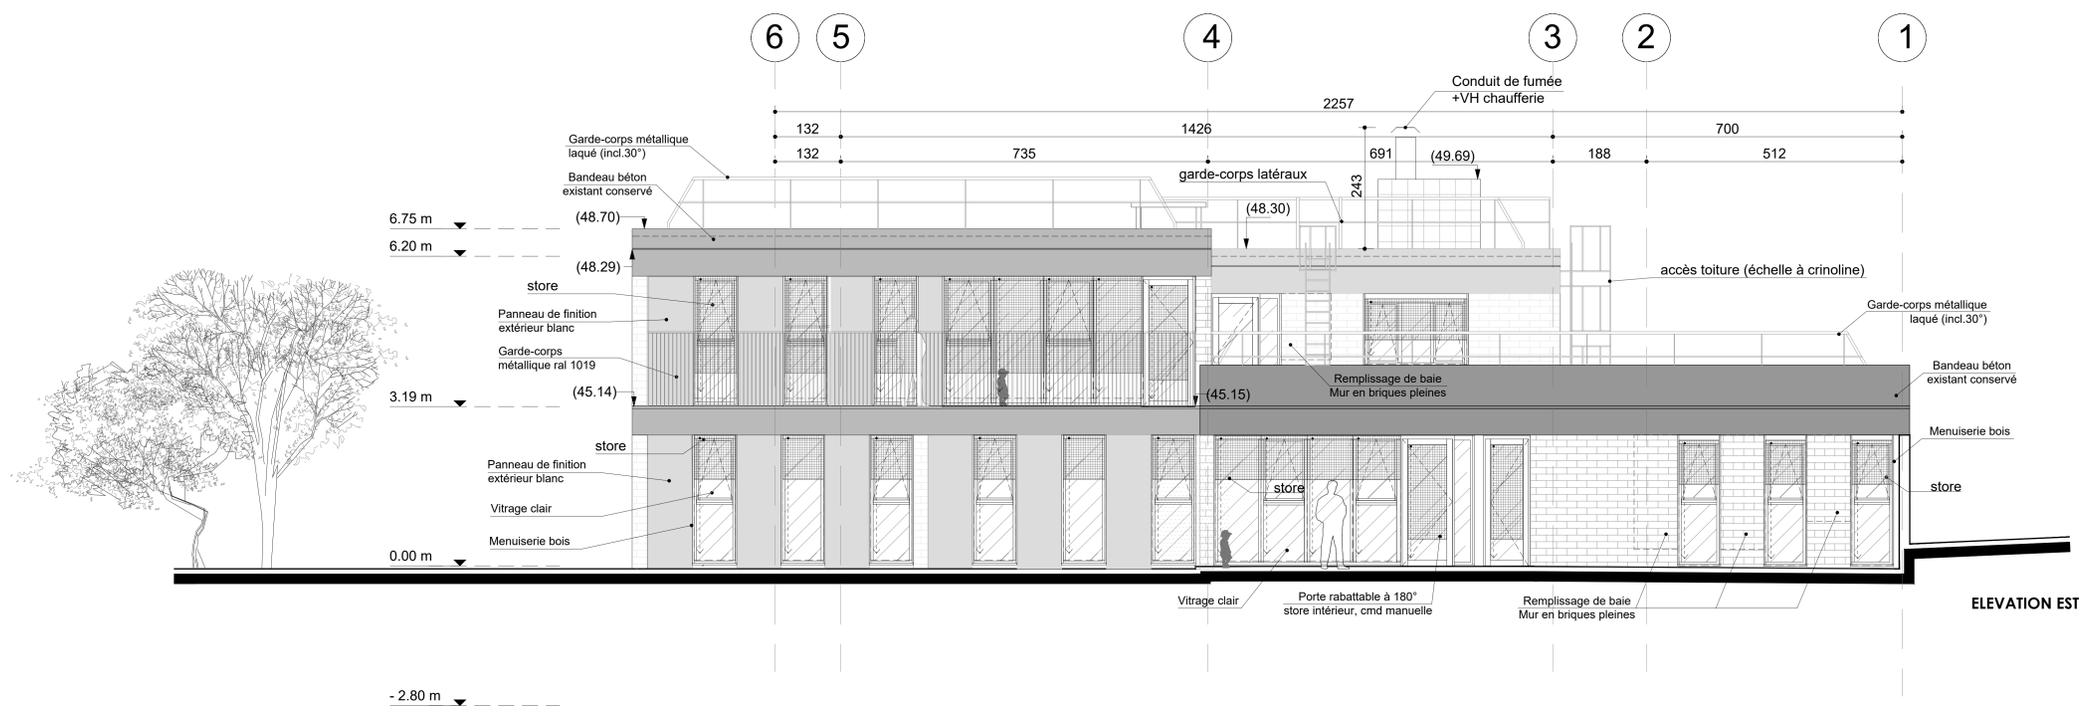


ELEVATION EST

MAITRISE D'OUVRAGE DIRECTION DU PATRIMOINE ET DE L'ARCHITECTURE <small>15, rue de Valenciennes 75013 Paris Cedex 13</small>			
MAITRISE D'OEUVRE ARCHITECTE <small>olivier polaire architectes 86, rue de Valenciennes 75013 Paris T. 33 1 42 08 12 38 contact@olivierpolaire.com</small>			
PLAN DE SITUATION 			
PROJET Aménagement de deux crèches 14 Rue Max Jacob 75013 Paris			
DOSSIER DES OUVRAGES EXECUTES			
TITRE	NUMERO	ECHELLE	DATE
ELEVATIONS NORD ET EST	A.08	1:50 m	30/03/20

LES COTES SONT DONNEES A TITRE INDICATIF - LES MESURES D'EXECUTION SONT A REPRENDRE SUR PLACE

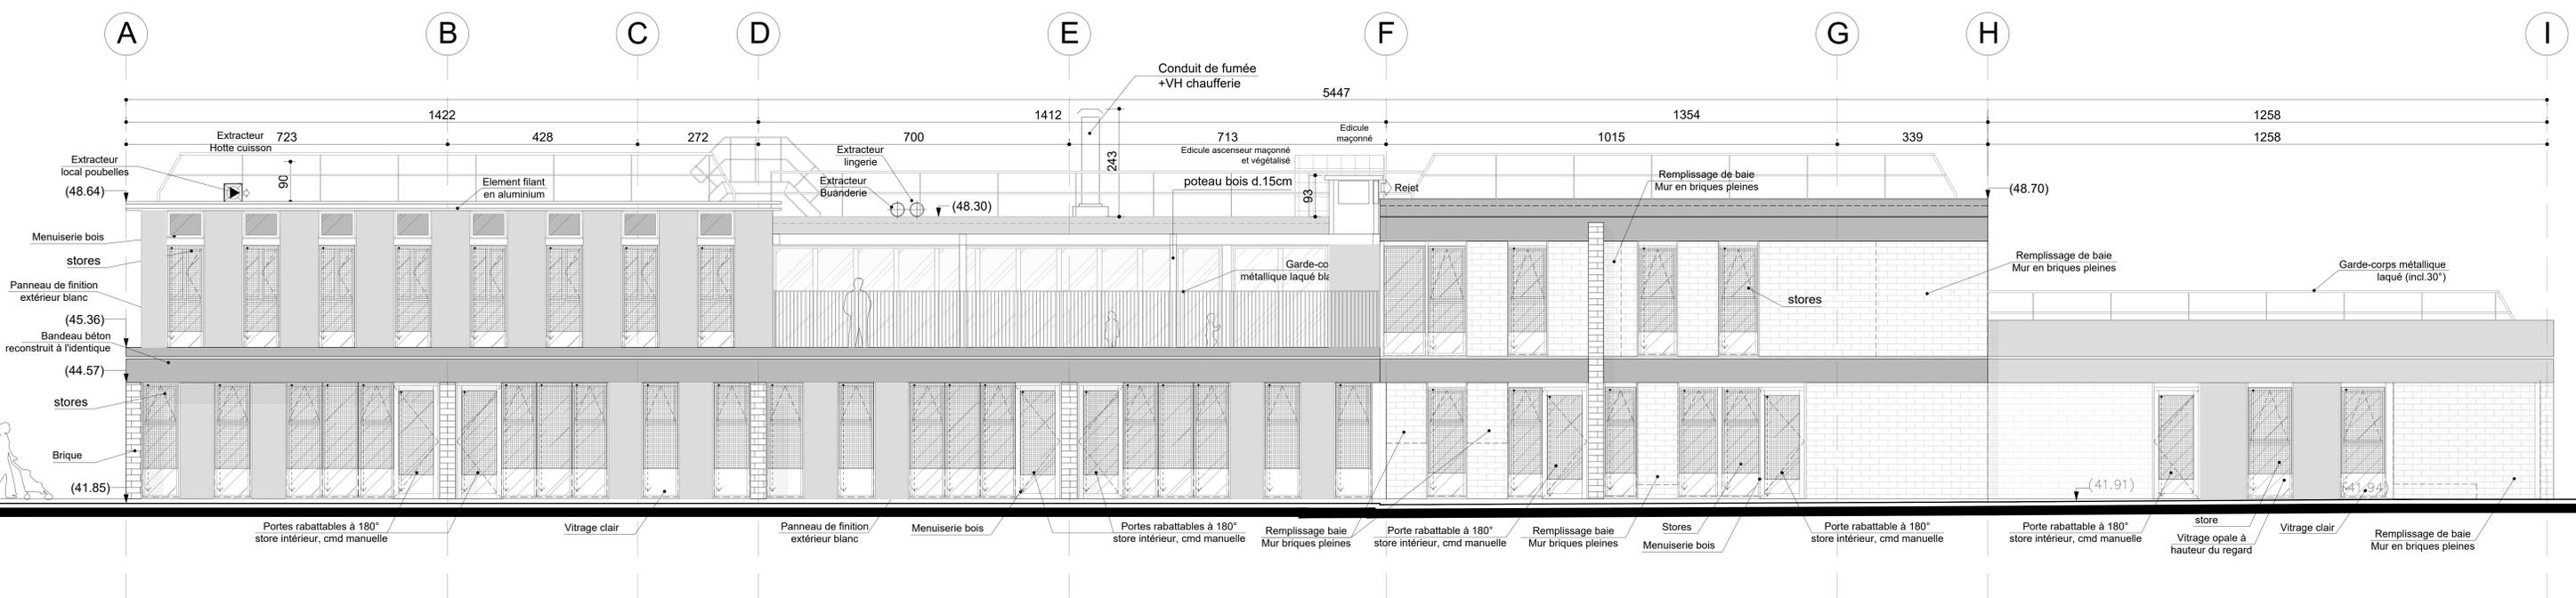

ELEVATION SUD

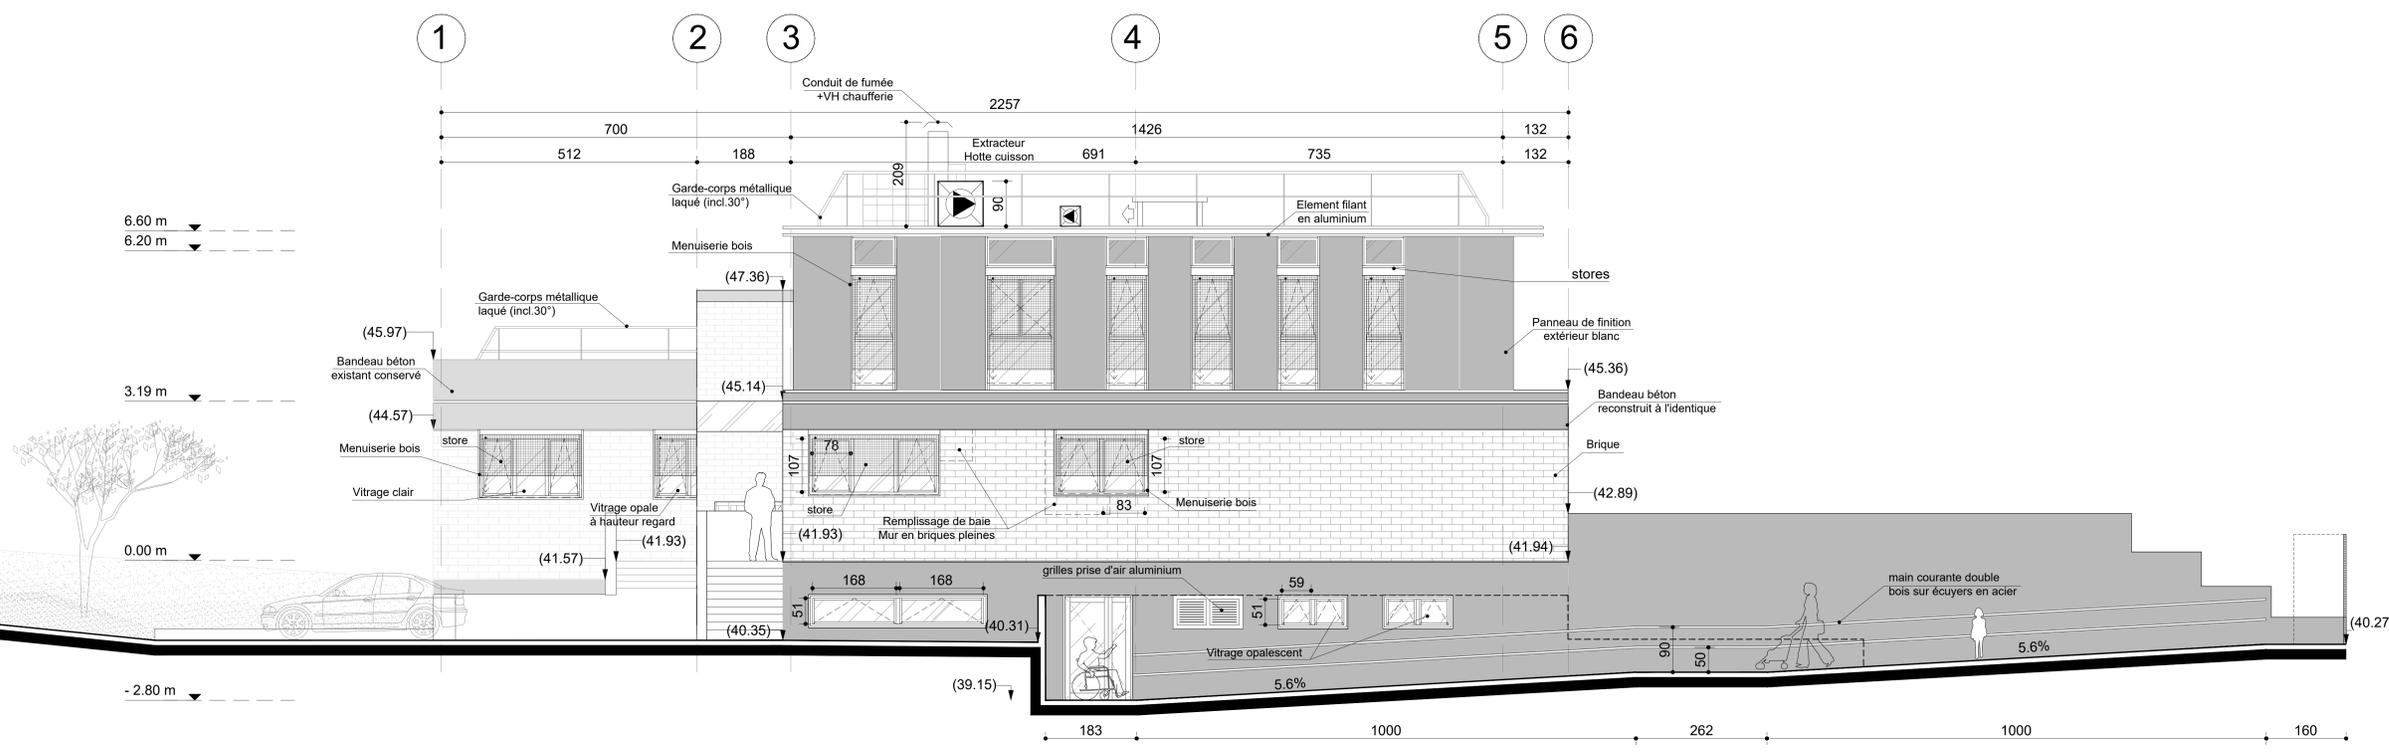

ELEVATION OUEST

LES COTES SONT DONNEES A TITRE INDICATIF - LES MESURES D'EXECUTION SONT A REPRENDRE SUR PLACE

MAITRISE D'OUVRAGE DIRECTION DU PATRIMOINE ET DE L'ARCHITECTURE <small>PL 507 - 507 0004 75007 Paris Cedex 17</small>			
MAITRISE D'OEUVRE ARCHITECTE <small>olivier polathe architectes 10, rue de Valenciennes 75013 Paris T. 33 1 40 18 12 38 contact@olathepathe.com</small>			
PLAN DE SITUATION 			
PROJET Aménagement de deux crèches 14 Rue Max Jacob 75013 Paris			
DOSSIER DES OUVRAGES EXECUTES			
TITRE	NUMERO	ECHELLE	DATE
ELEVATIONS SUD ET OUEST	A.07	1:50 m	30/03/20